



STATO DI FATTO - PIANTA PIANO PRIMO - SCALA 1: 50

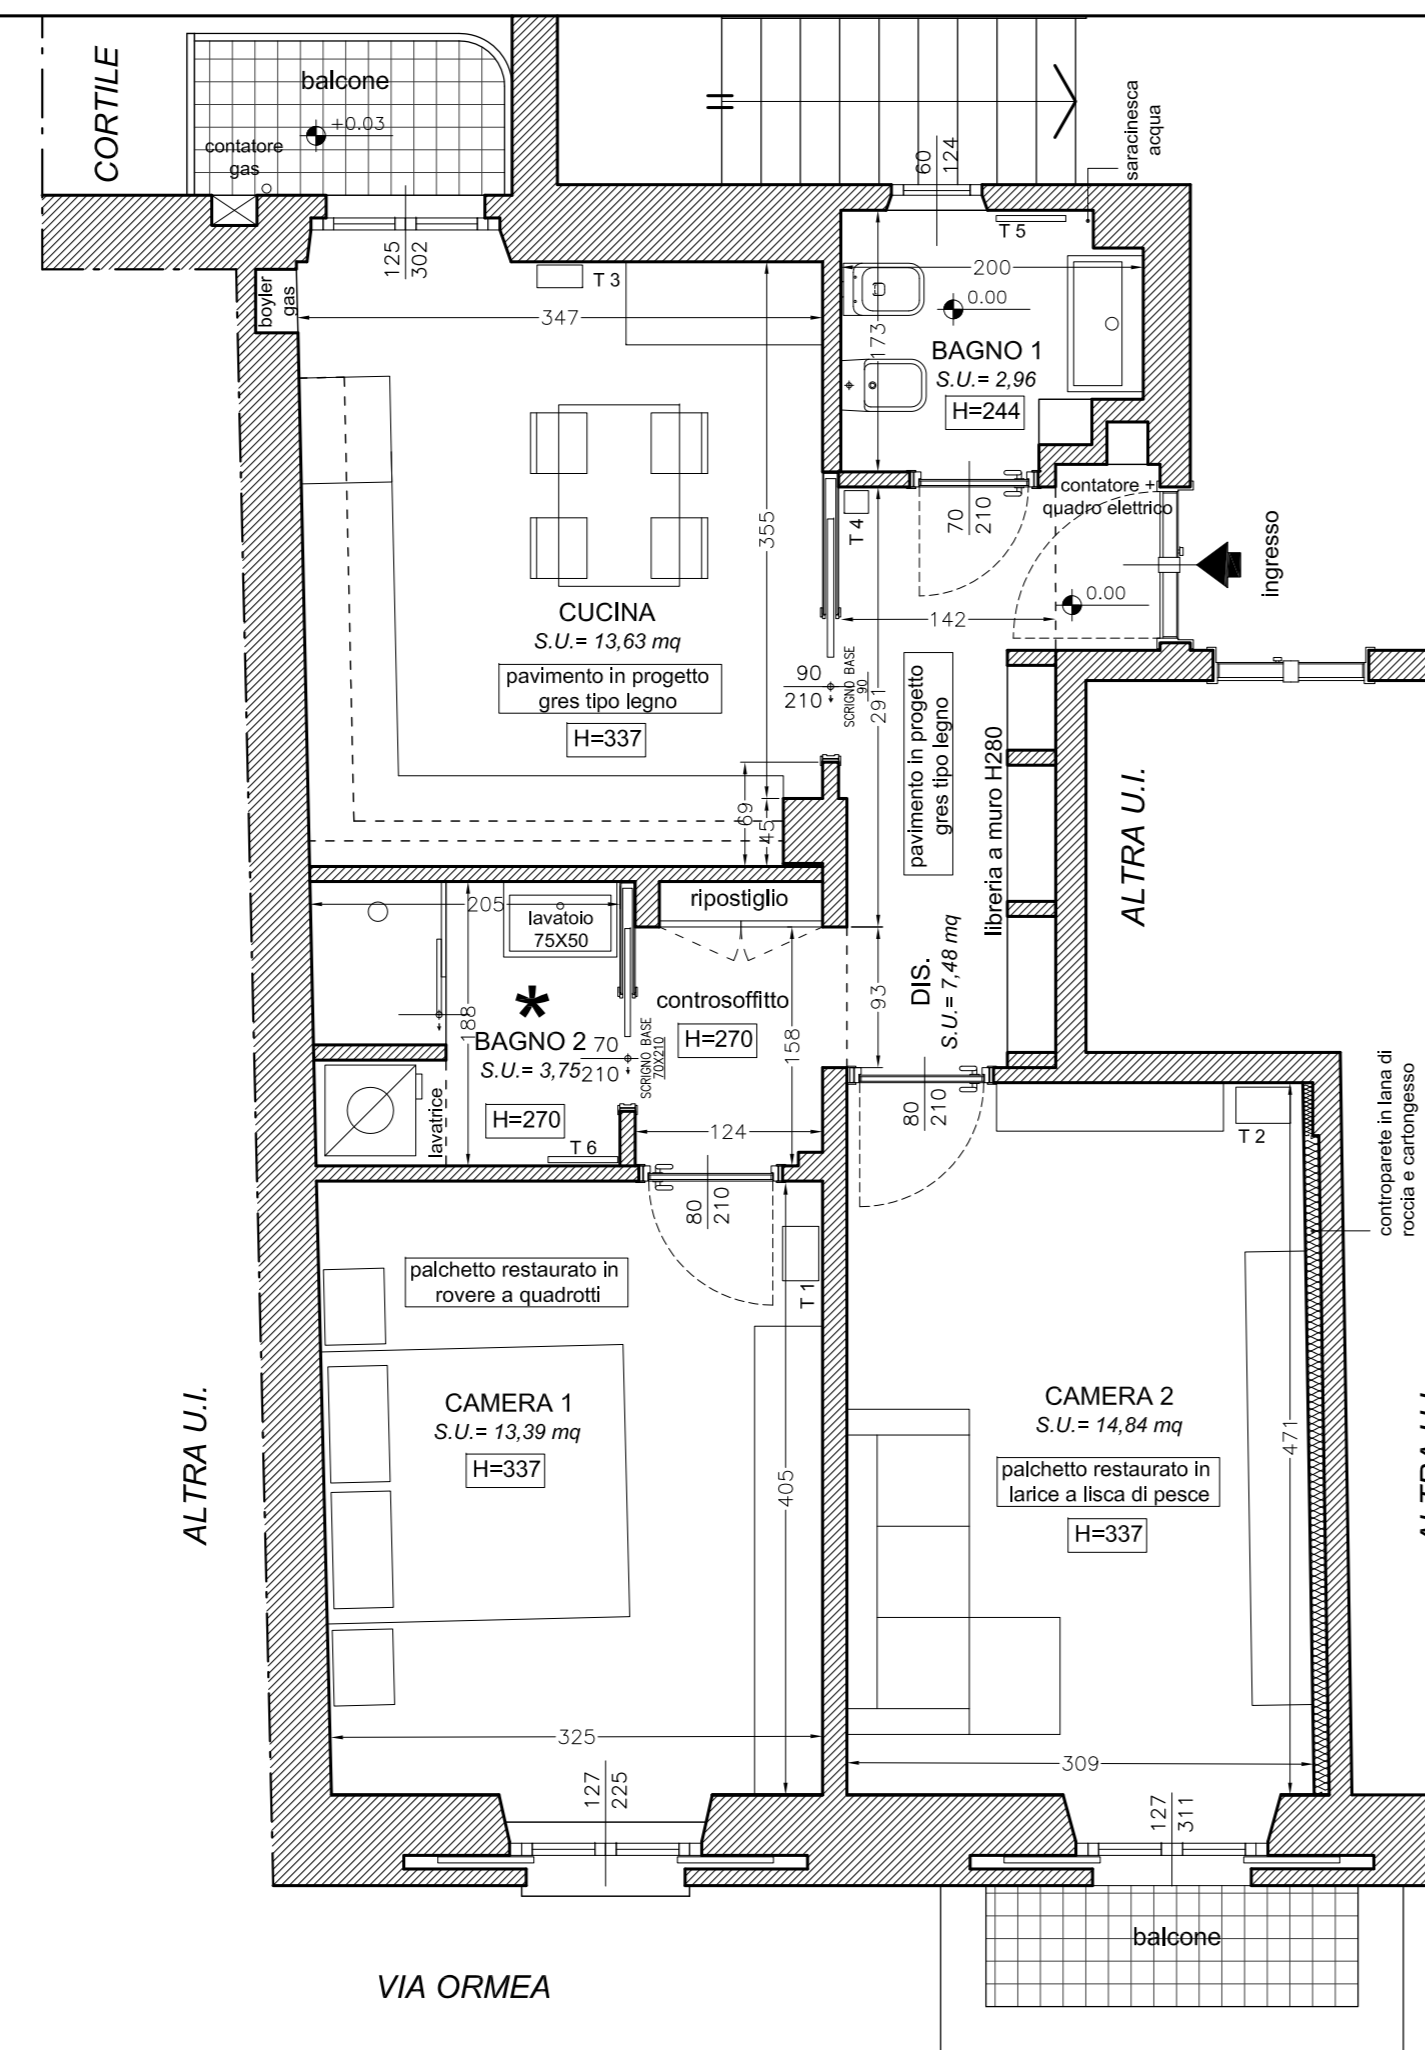

PROGETTO - PIANTA PIANO PRIMO - SCALA 1: 50

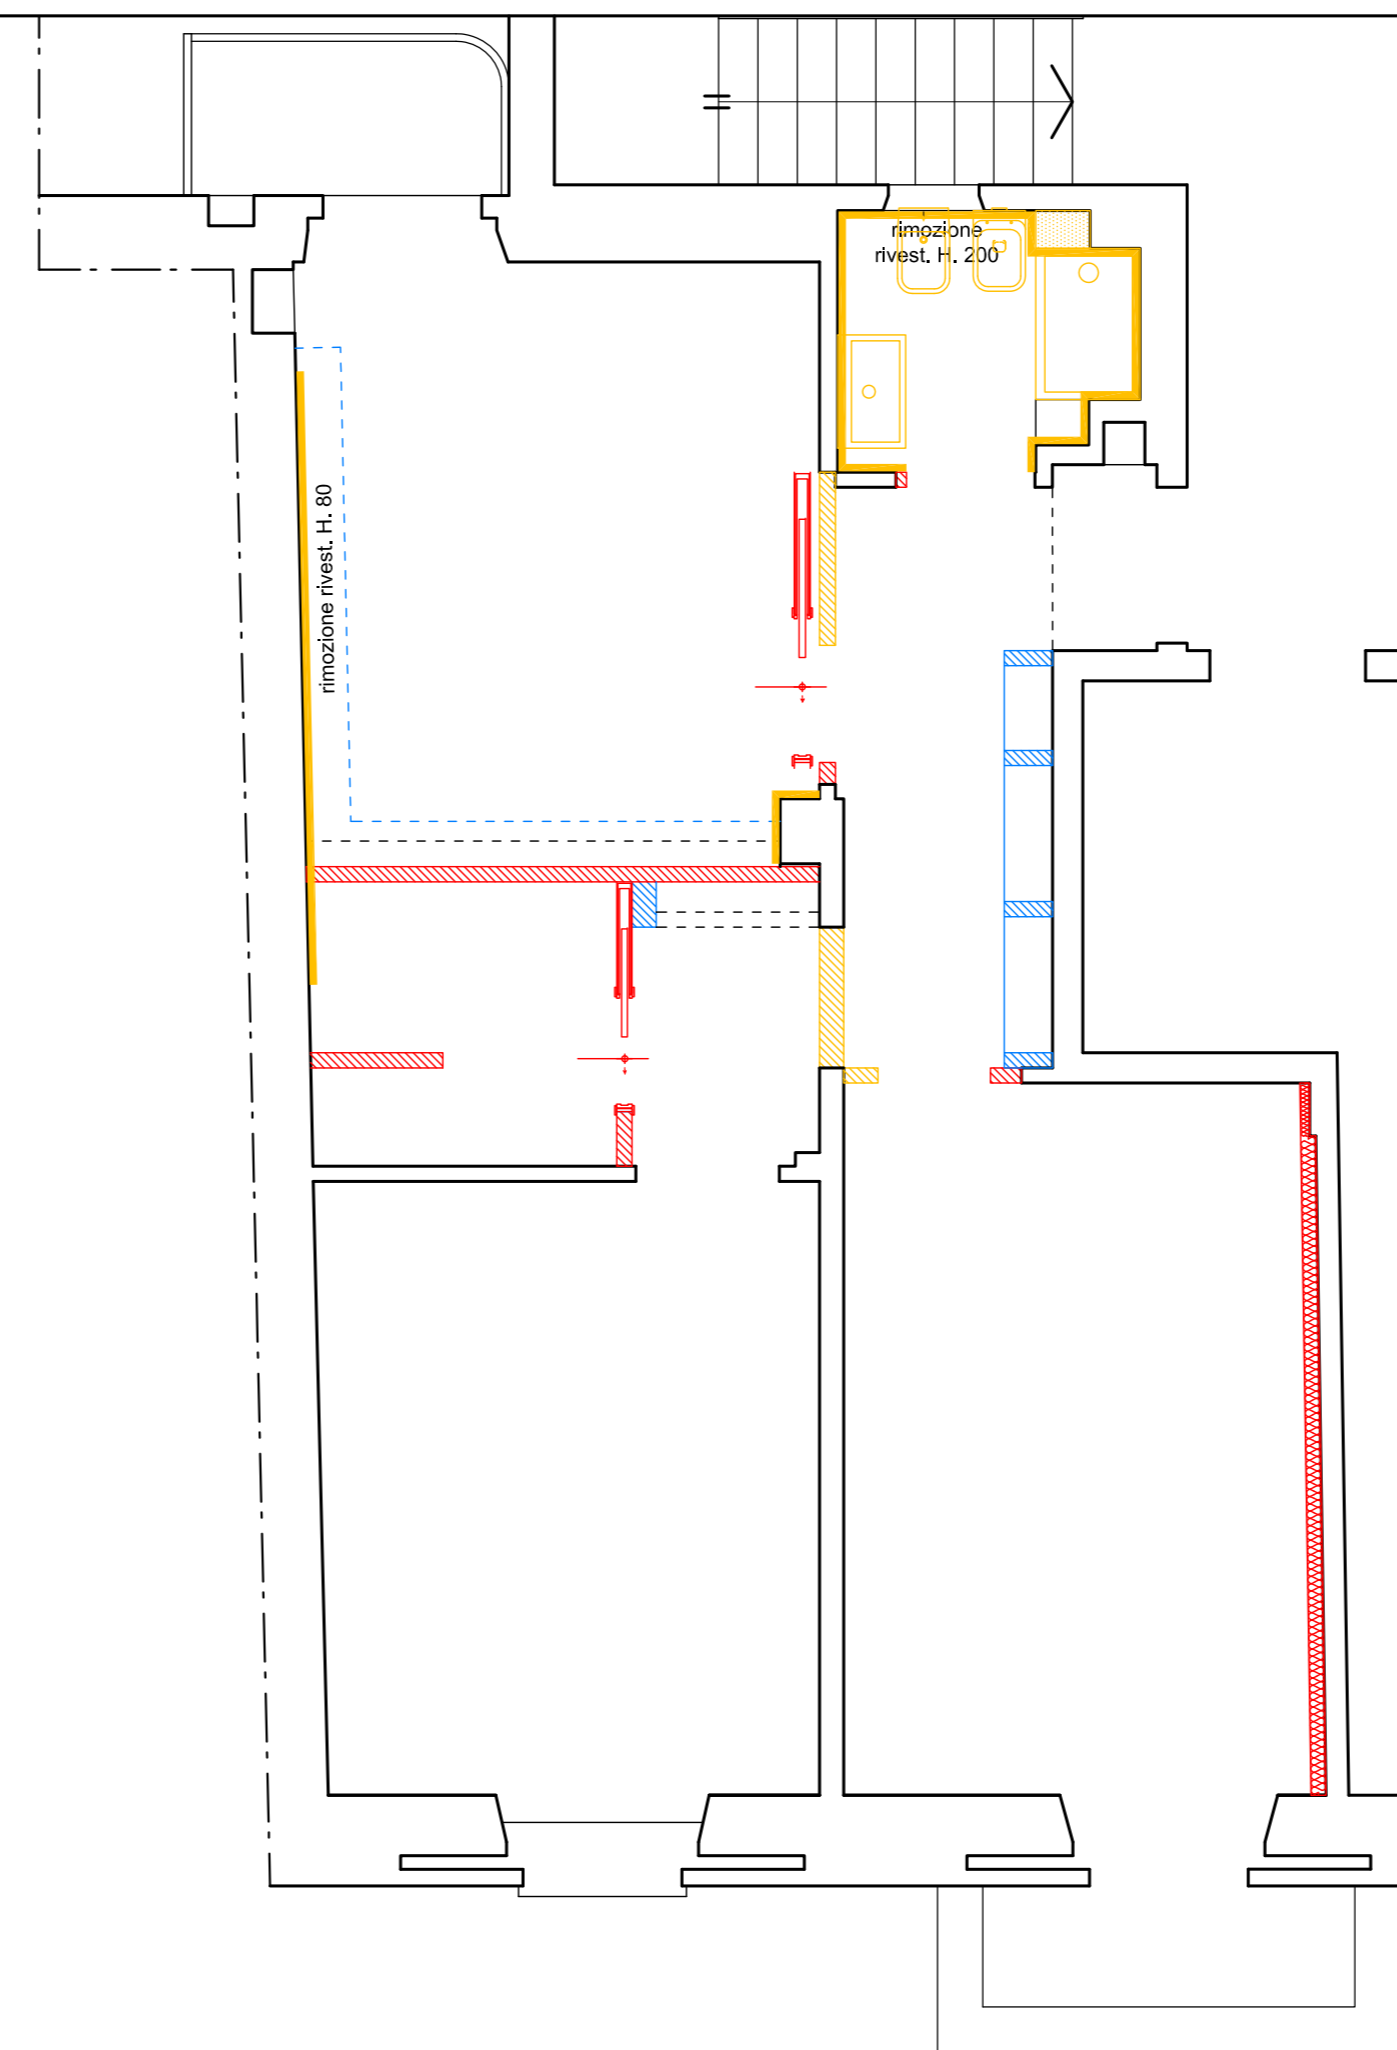

CONFRONTI DEM./COSTR. - PIANTA PRIMO QUINTO - SCALA 1: 50



* LOCALE DOTATO DI ASPIRAZIONE FORZATA

CITTA' DI TORINO

Progetto per intervento di
MANUTENZIONE STRAORDINARIA
di unità immobiliare ad uso civile
abitazione sita in Torino

Alloggio sito al primo piano (2° f.t.)
Via Donizetti n. 26 - Torino

COMMITTENTE

PROGETTO

MASSIMILIANO FACCIOLLO ARCHITETTO
Architettura Urbanistica Design

Via Cesare Lombroso, n. 28 - 10125 Torino
Tel & Fax 011 66 88 952
e-mail: studio.facciolo@libero.it

Arch. Massimiliano Facciolo
C.F.: FCCMSM70L15L219Z
Albo Architetti Torino : n. 6405

Coll. Luca Camoletto
C.F.: CMLLCU89T02L219M

PROGETTO PRELIMINARE

**STATO DI FATTO, PROGETTO e
CONFRONTI**
Piante progetto architettonico

Scala	1/50
Tavola	01
data	13 Maggio 2014
Pratica	0814
Stato	Progetto 2
Destinazione	Residenza
Zona	San Salvario - Circoscrizione 8

IL COMMITTENTE

IL PROGETTISTA E DIRETTORE LAVORI

L'IMPRESA ESECUTRICE

A termini di legge l'Autore si riserva la proprietà del seguente elaborato e ne vieta la riproduzione o la comunicazione a terzi senza il proprio benestare