




PROGETTO
PIANTA PIANO QUARTO (5° f.t.) - SCALA 1:50

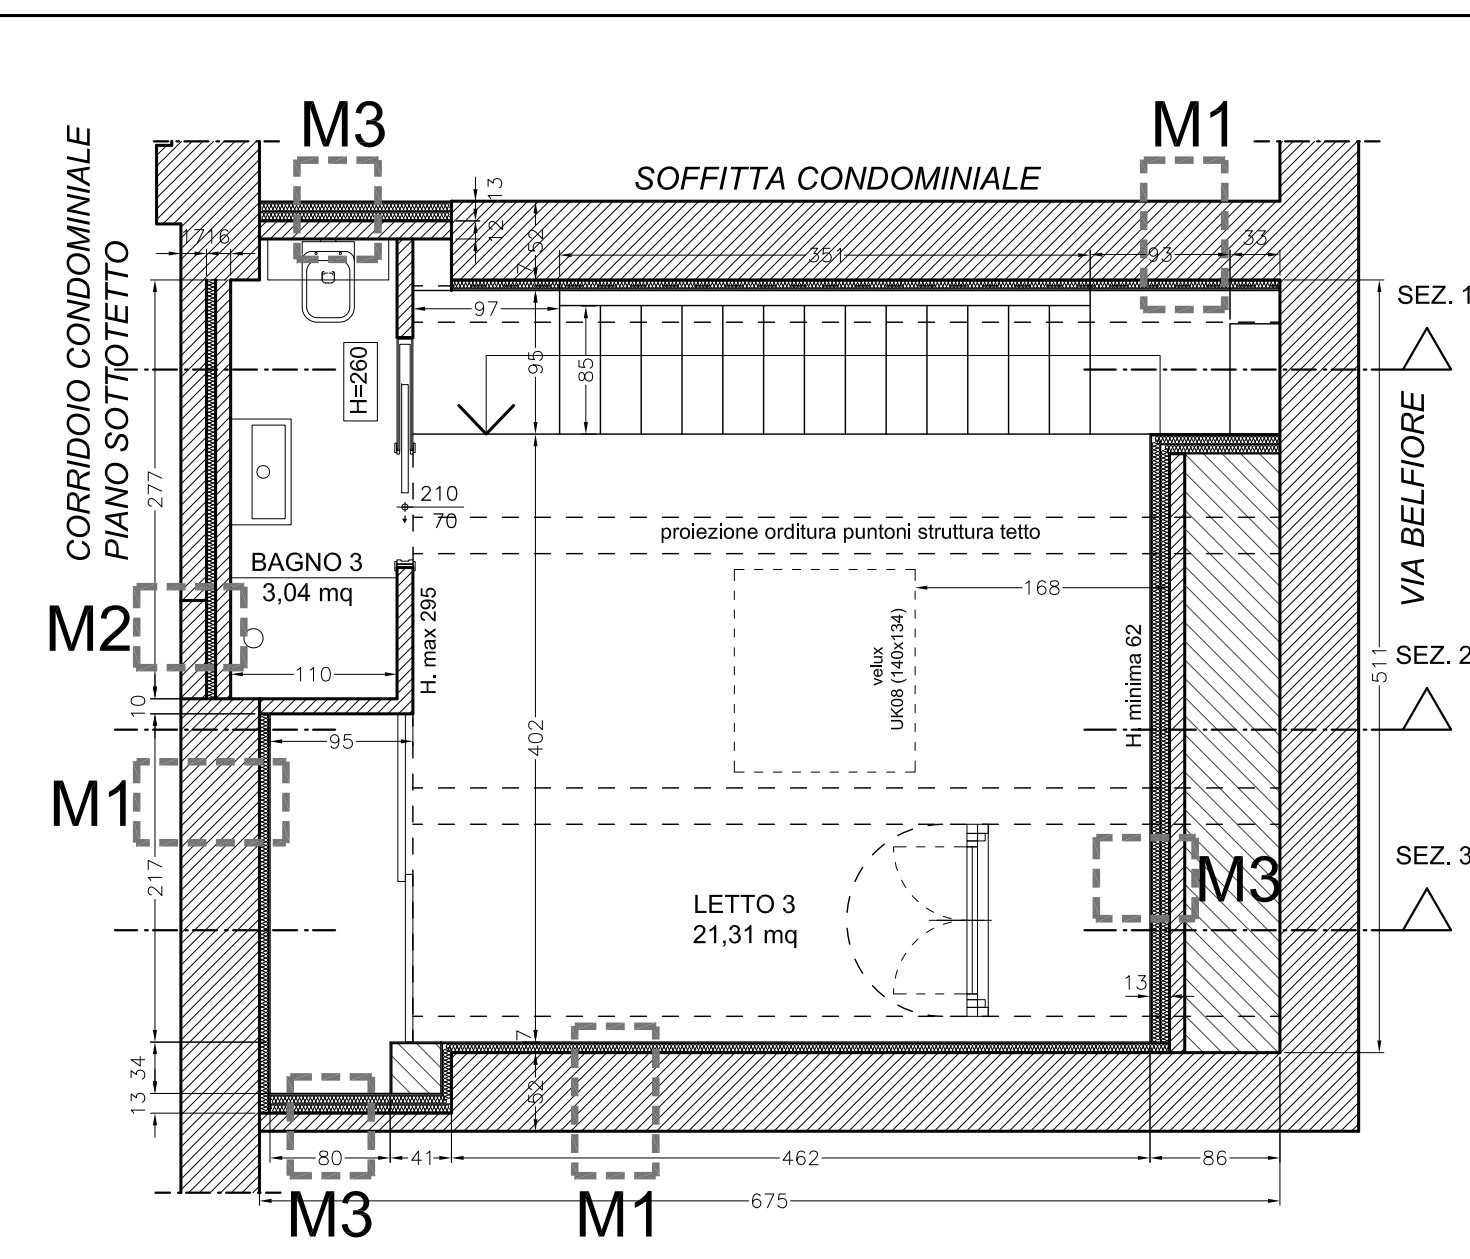


PROGETTO
PIANTA PIANO SOTTOTETTO - SCALA 1:50

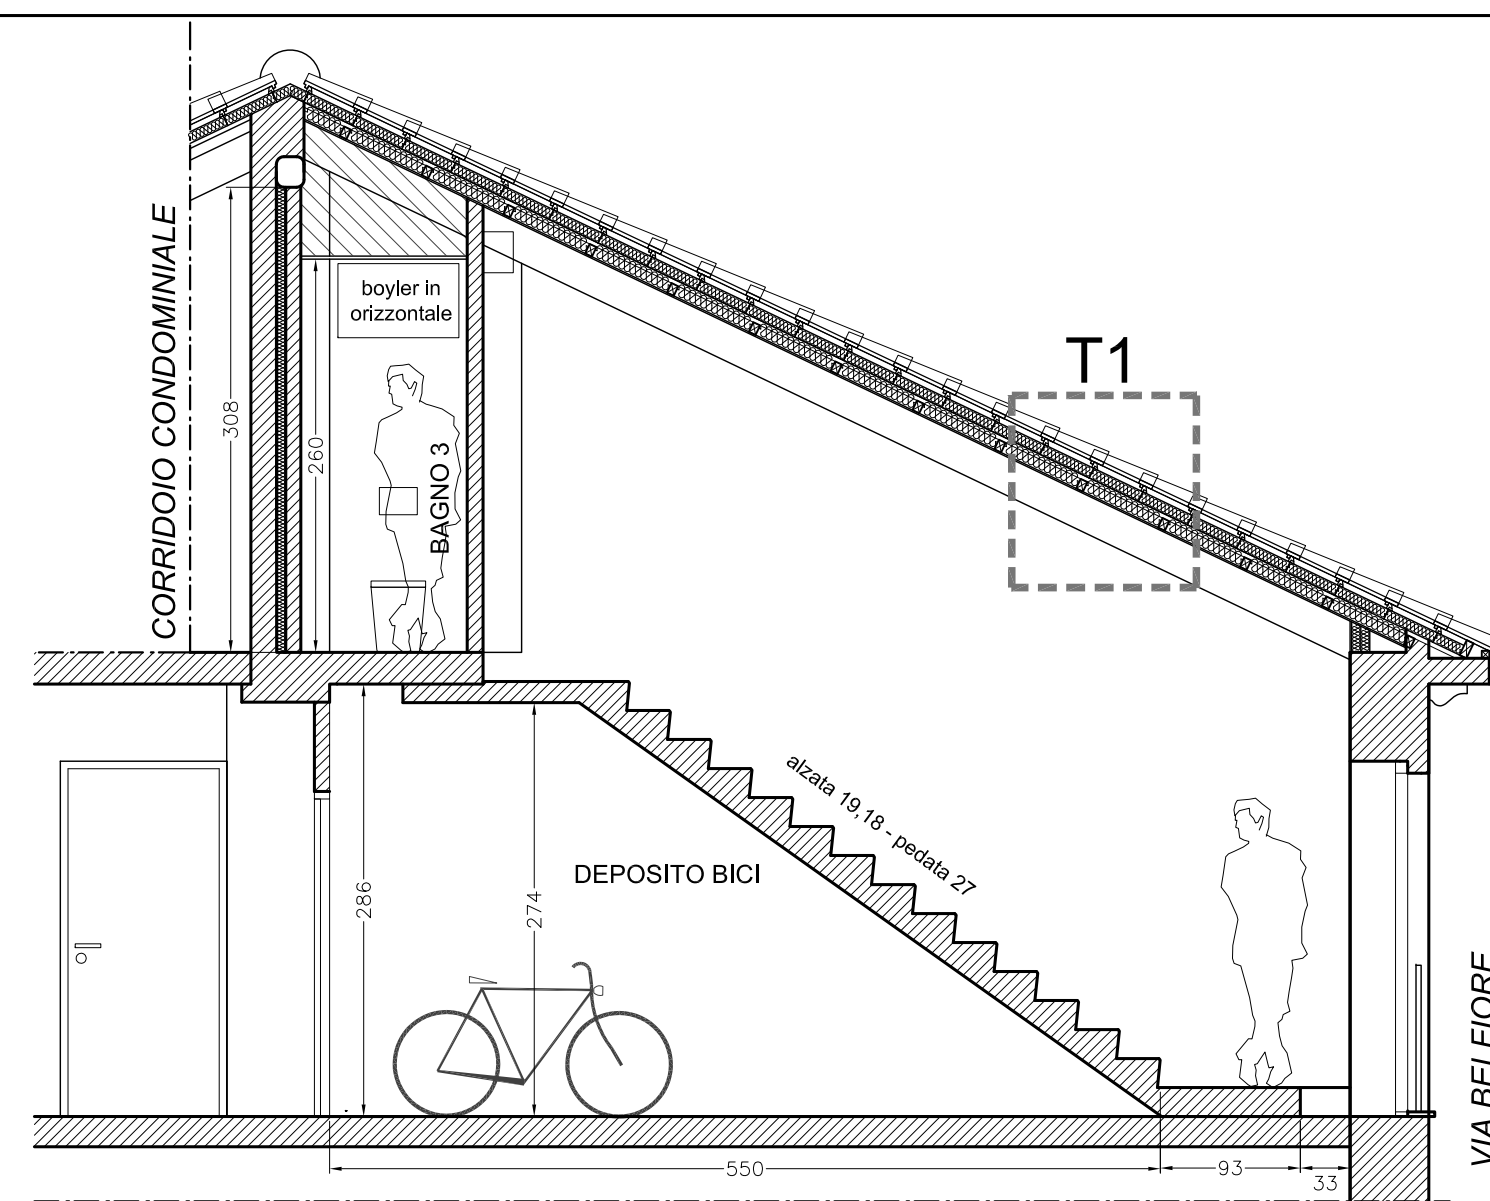

PROGETTO - SEZIONE 1 - SCALA 1:50

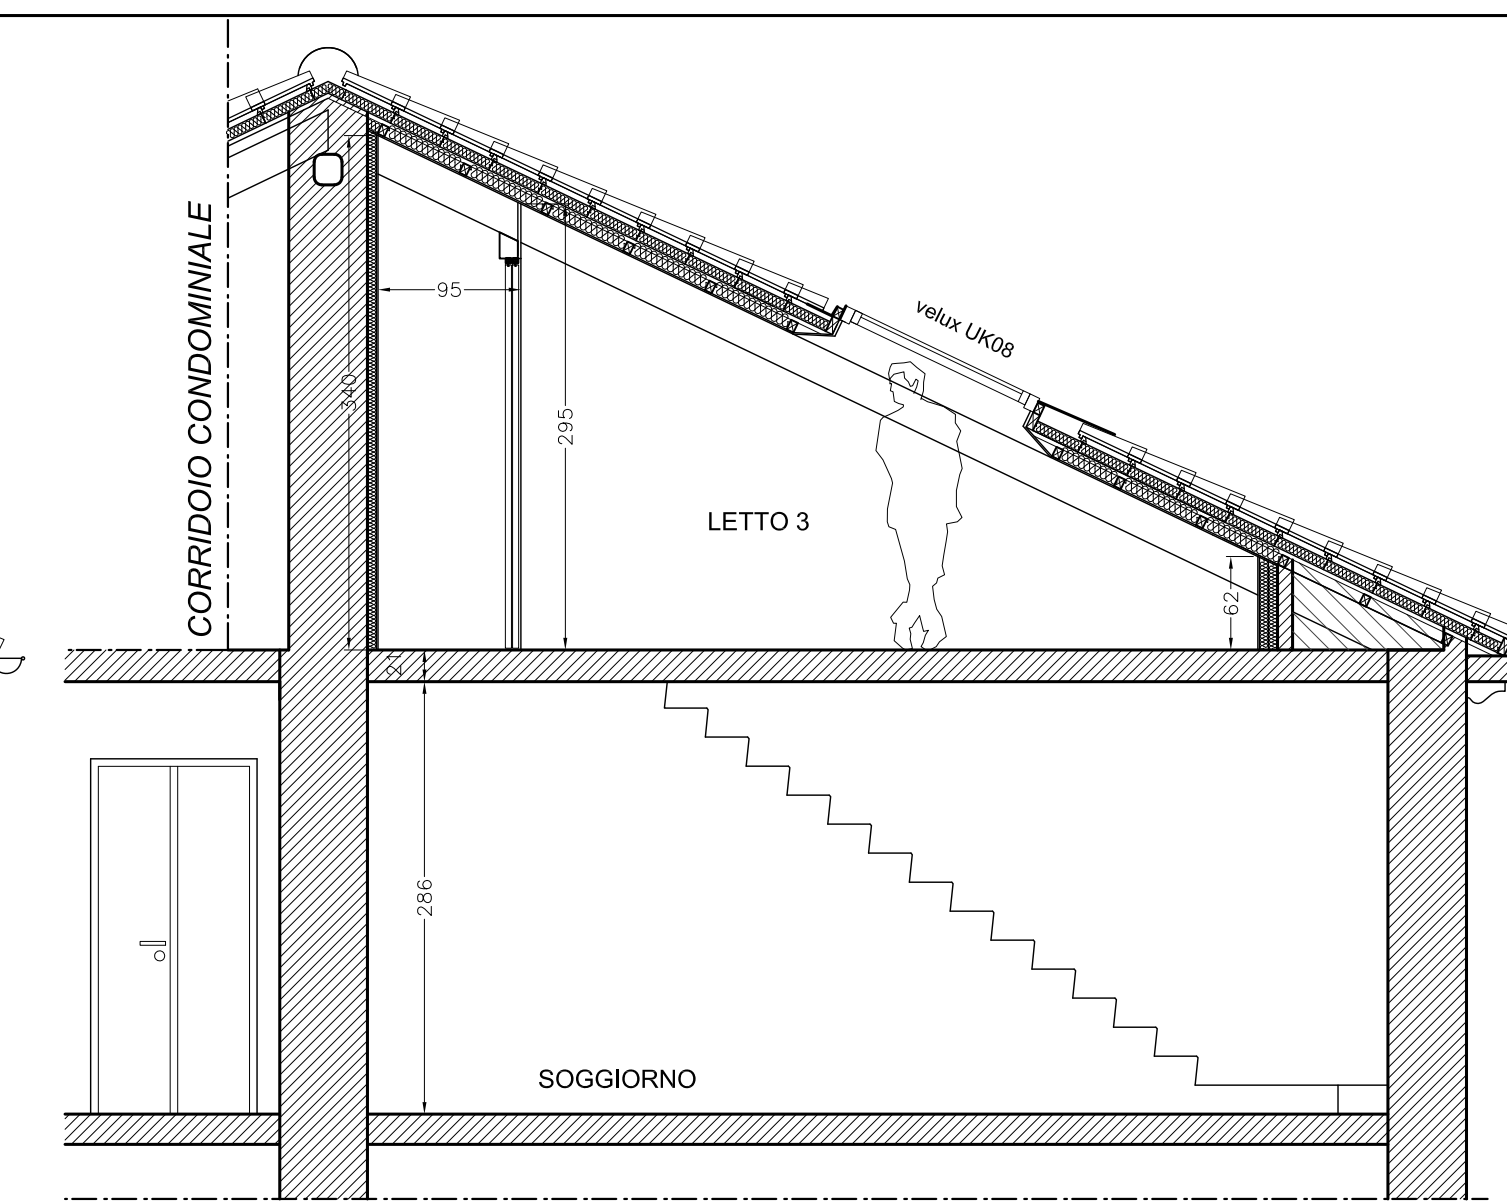

PROGETTO - SEZIONE 2 - SCALA 1:50

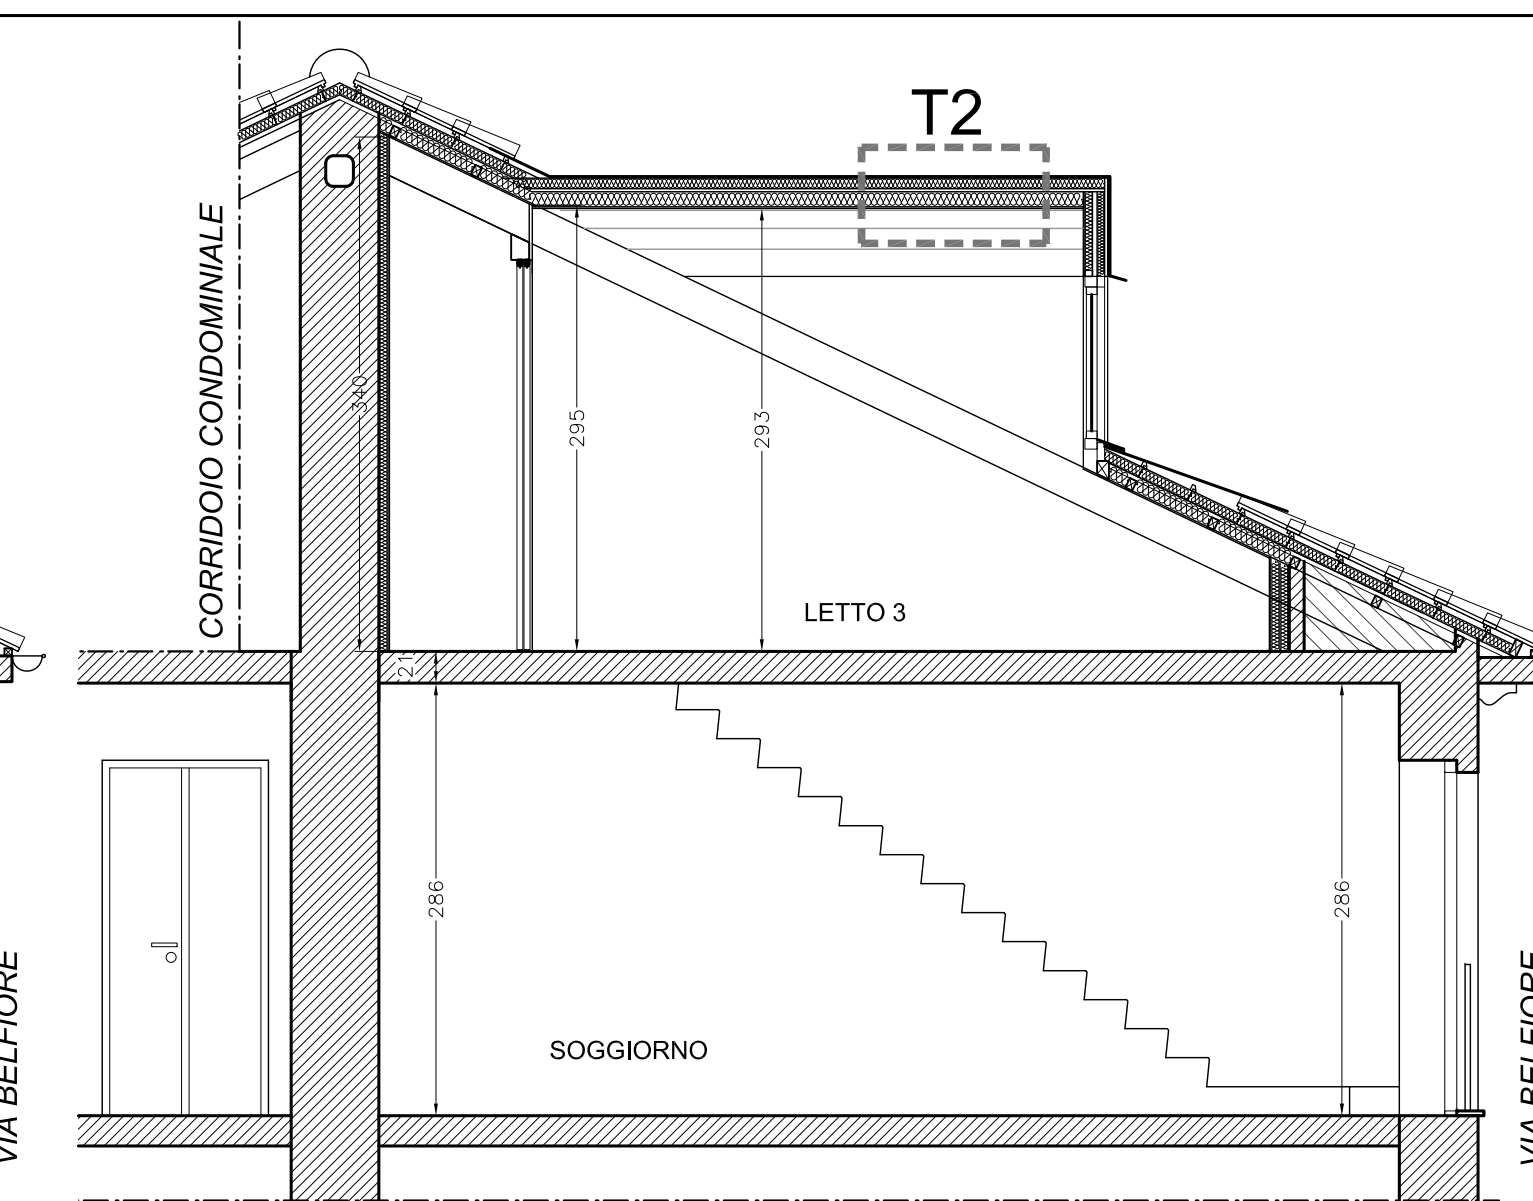

PROGETTO - SEZIONE 3 - SCALA 1:50

CITTA' DI TORINO

Recupero Sottotetto a fini abitativi ai sensi L.R. 21/98 di locale ad uso soffitta con collegamento alla sottostante unità abitativa esistente

Alloggio sito al quarto piano + sottotetto
Via Giuseppe Baretto n. 8

COMMITTENTI

PROGETTO

MASSIMILIANO FACCIOLÒ ARCHITETTO
Architettura Urbanistica Design

Via Cesare Lombroso, n. 28 - 10125 Torino
Tel. 011 66 88 952
e-mail: studio.facciolo@libero.it

Arch. Massimiliano Facciolo
C.F.: FCCMSM70L15L219Z
Albo Architetti Torino : n. 6405

PROGETTO ESECUTIVO

PROGETTO
Piante e Sezioni

Scala	1/50
Tavola	02
data	29 Marzo 2016
Pratica	Lavori_1115
Stato	Progetto Esecutivo
Destinazione	Residenza
Zona	San Salvario - ZUSA 2 - R3

I COMMITTENTI

**IL PROGETTISTA
E
DIRETTORE LAVORI**

L'IMPRESA ESECUTRICE