



C.SO INGHLITERRA

STATO DI FATTO
PIANTA PIANO QUINTO - SCALA 1: 50

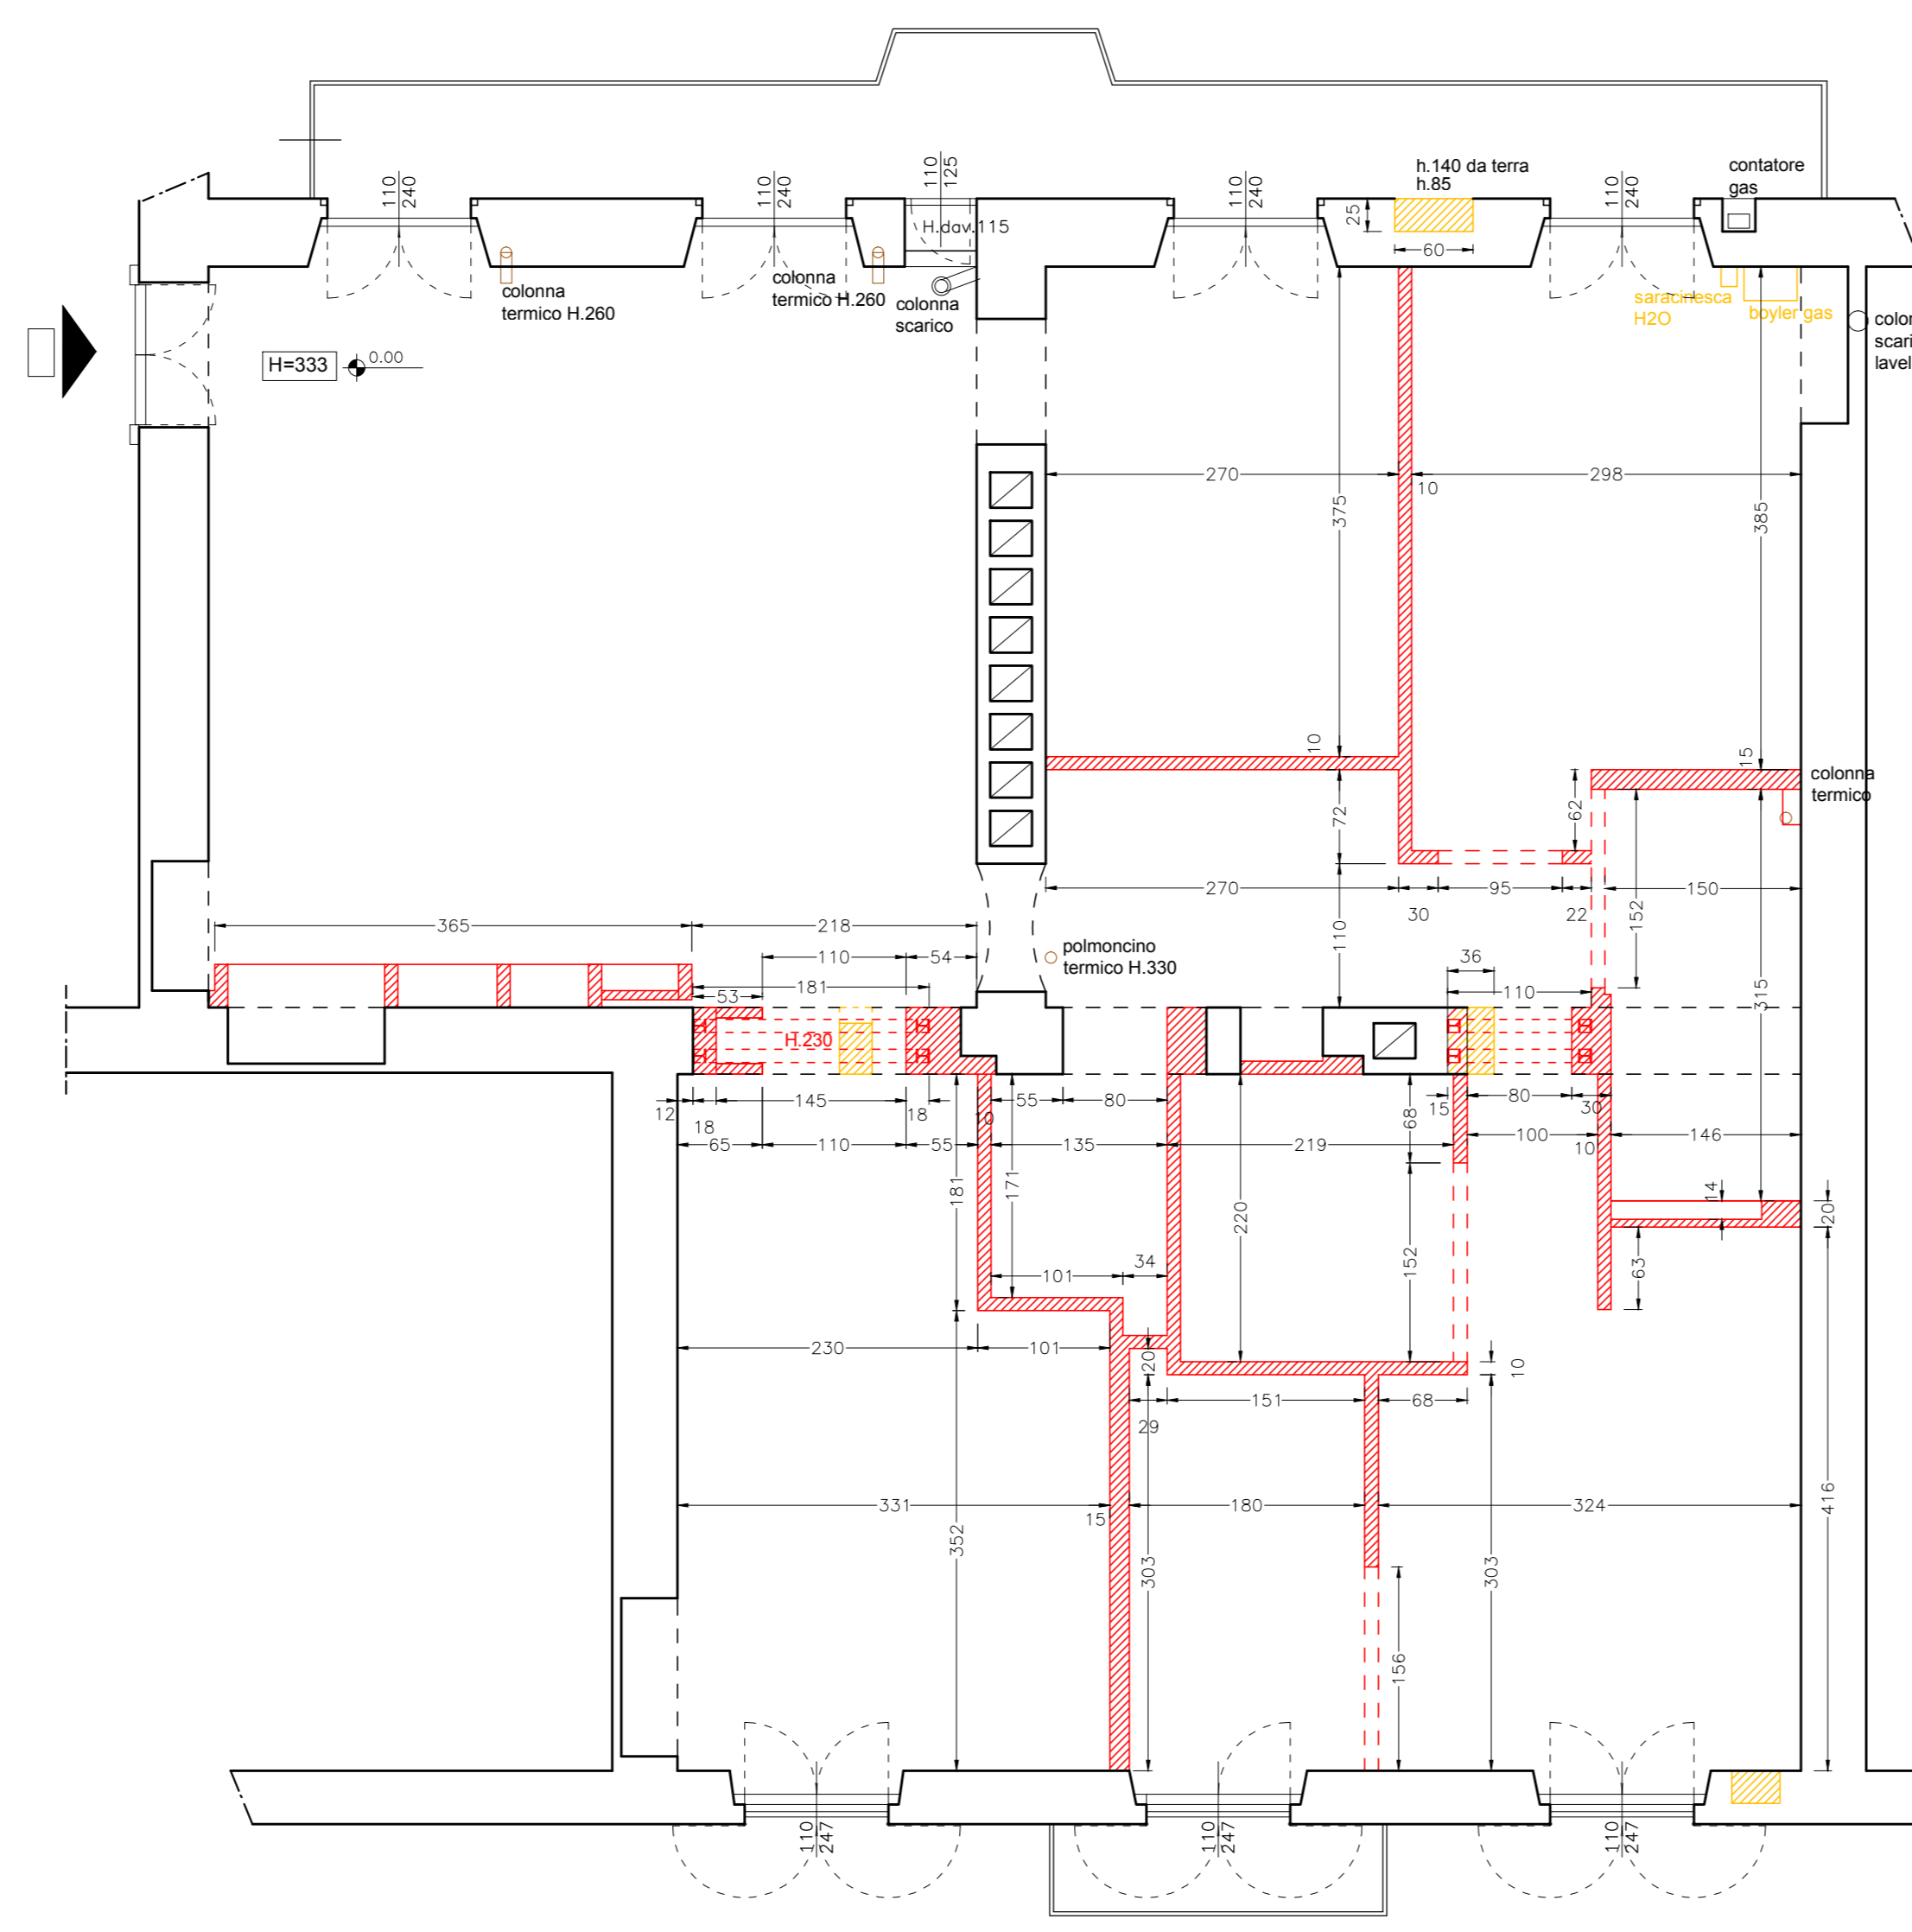


CONFRONTI DEMOLIZIONI COSTRUZIONI
PIANTA PIANO QUINTO - SCALA 1: 50

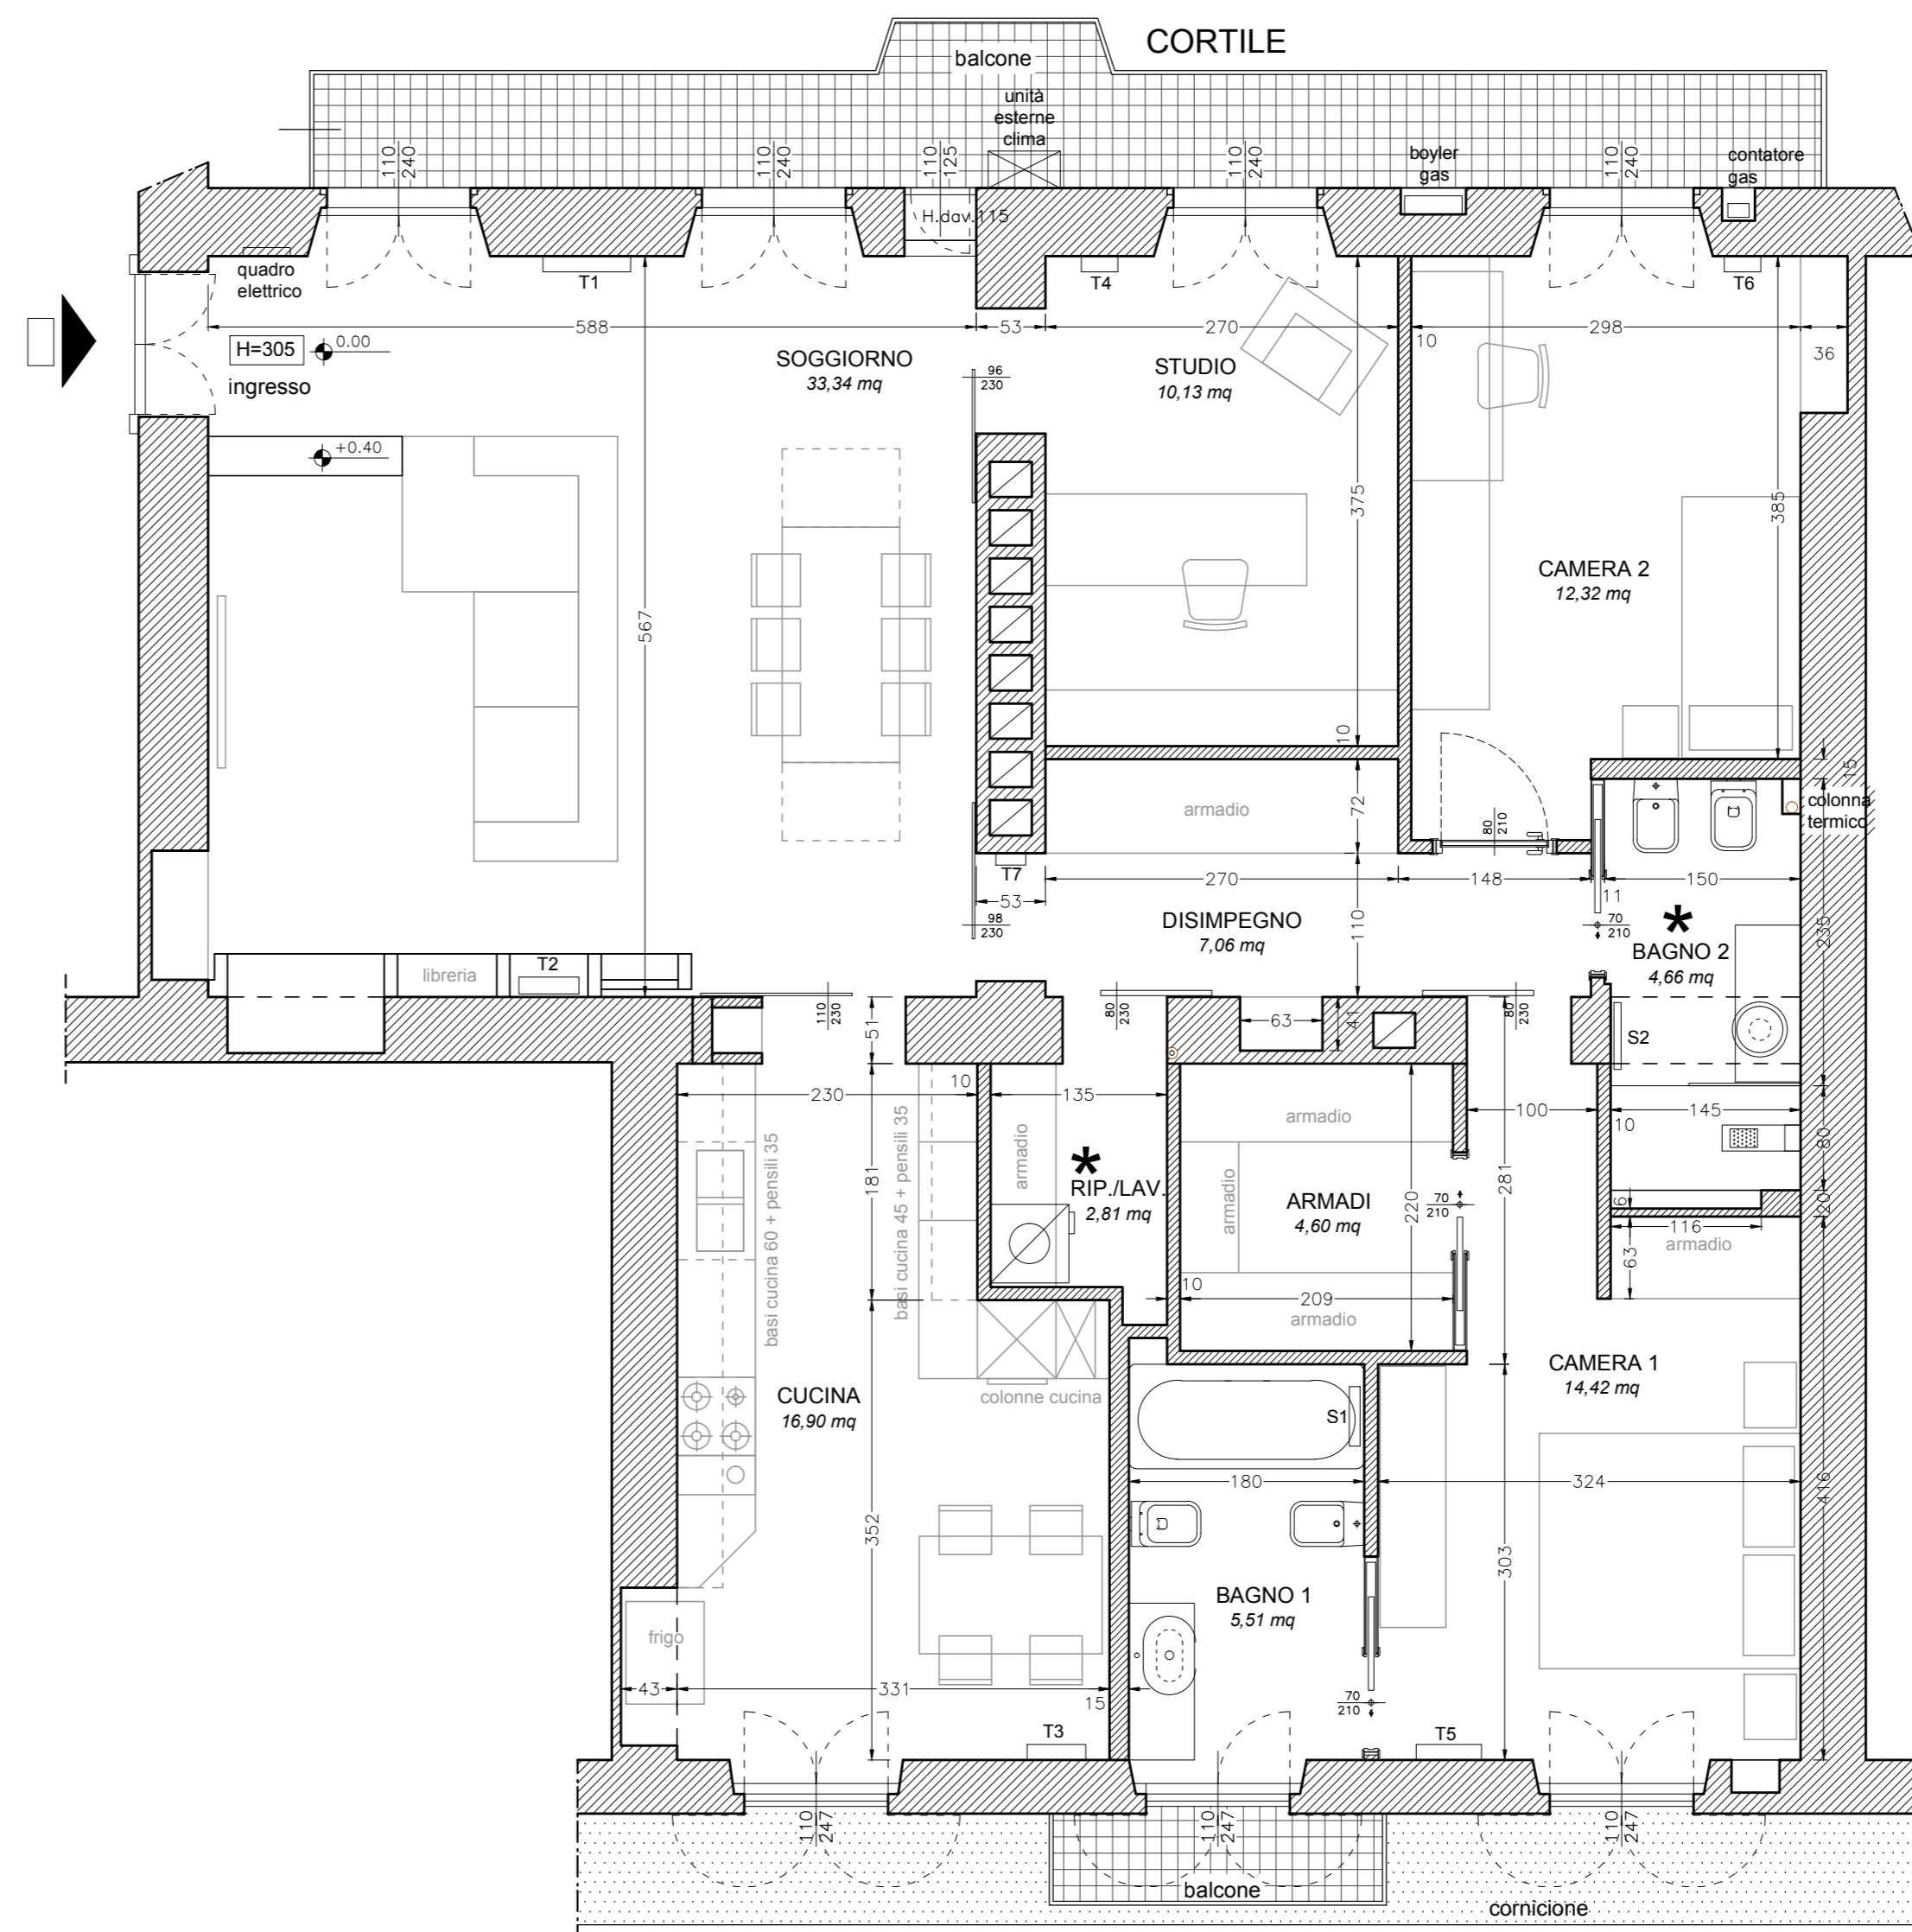

C.SO INGHLITERRA

PROGETTO
PIANTA PIANO QUINTO - SCALA 1: 50

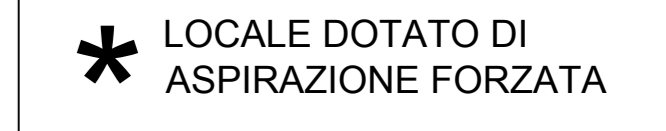

CITTA' DI TORINO
Progetto di restauro e risanamento conservativo di unità immobiliare ad uso civile abitazione

Alloggio sito al quinto piano (6° f.t.)
Corso Inghilterra, n. 43 - 10138 Torino

COMMITTENTE

PROGETTO

MASSIMILIANO FACCIOLLO ARCHITETTO
Architettura Urbanistica Design

Via Cesare Lombroso, n. 28 - 10125 Torino
Tel & Fax 011 66 88 952
e-mail: studio.facciolo@libero.it

Responsabile del Progetto

Arch. Massimiliano Facciolo
C.F.: FCCMSM70L15L219Z
Albo Architetti Torino : n. 6405

PROGETTO ESECUTIVO
STATO DI FATTO E PROGETTO
CONFRONTI
Piante progetto architettonico

Scala	1/50
Tavola	01
data	22 settembre 2012
file	-
Pratica	Lavori 2012/1812
Stato	Progetto 1
Destinazione	Residenza
Zona	Cit Turin - circoscrizione 3

IL COMMITTENTE

IL DIRETTORE LAVORI

L'IMPRESA ESECUTRICE