



STATO DI FATTO - Pianta Piano Quinto - Scala 1:50

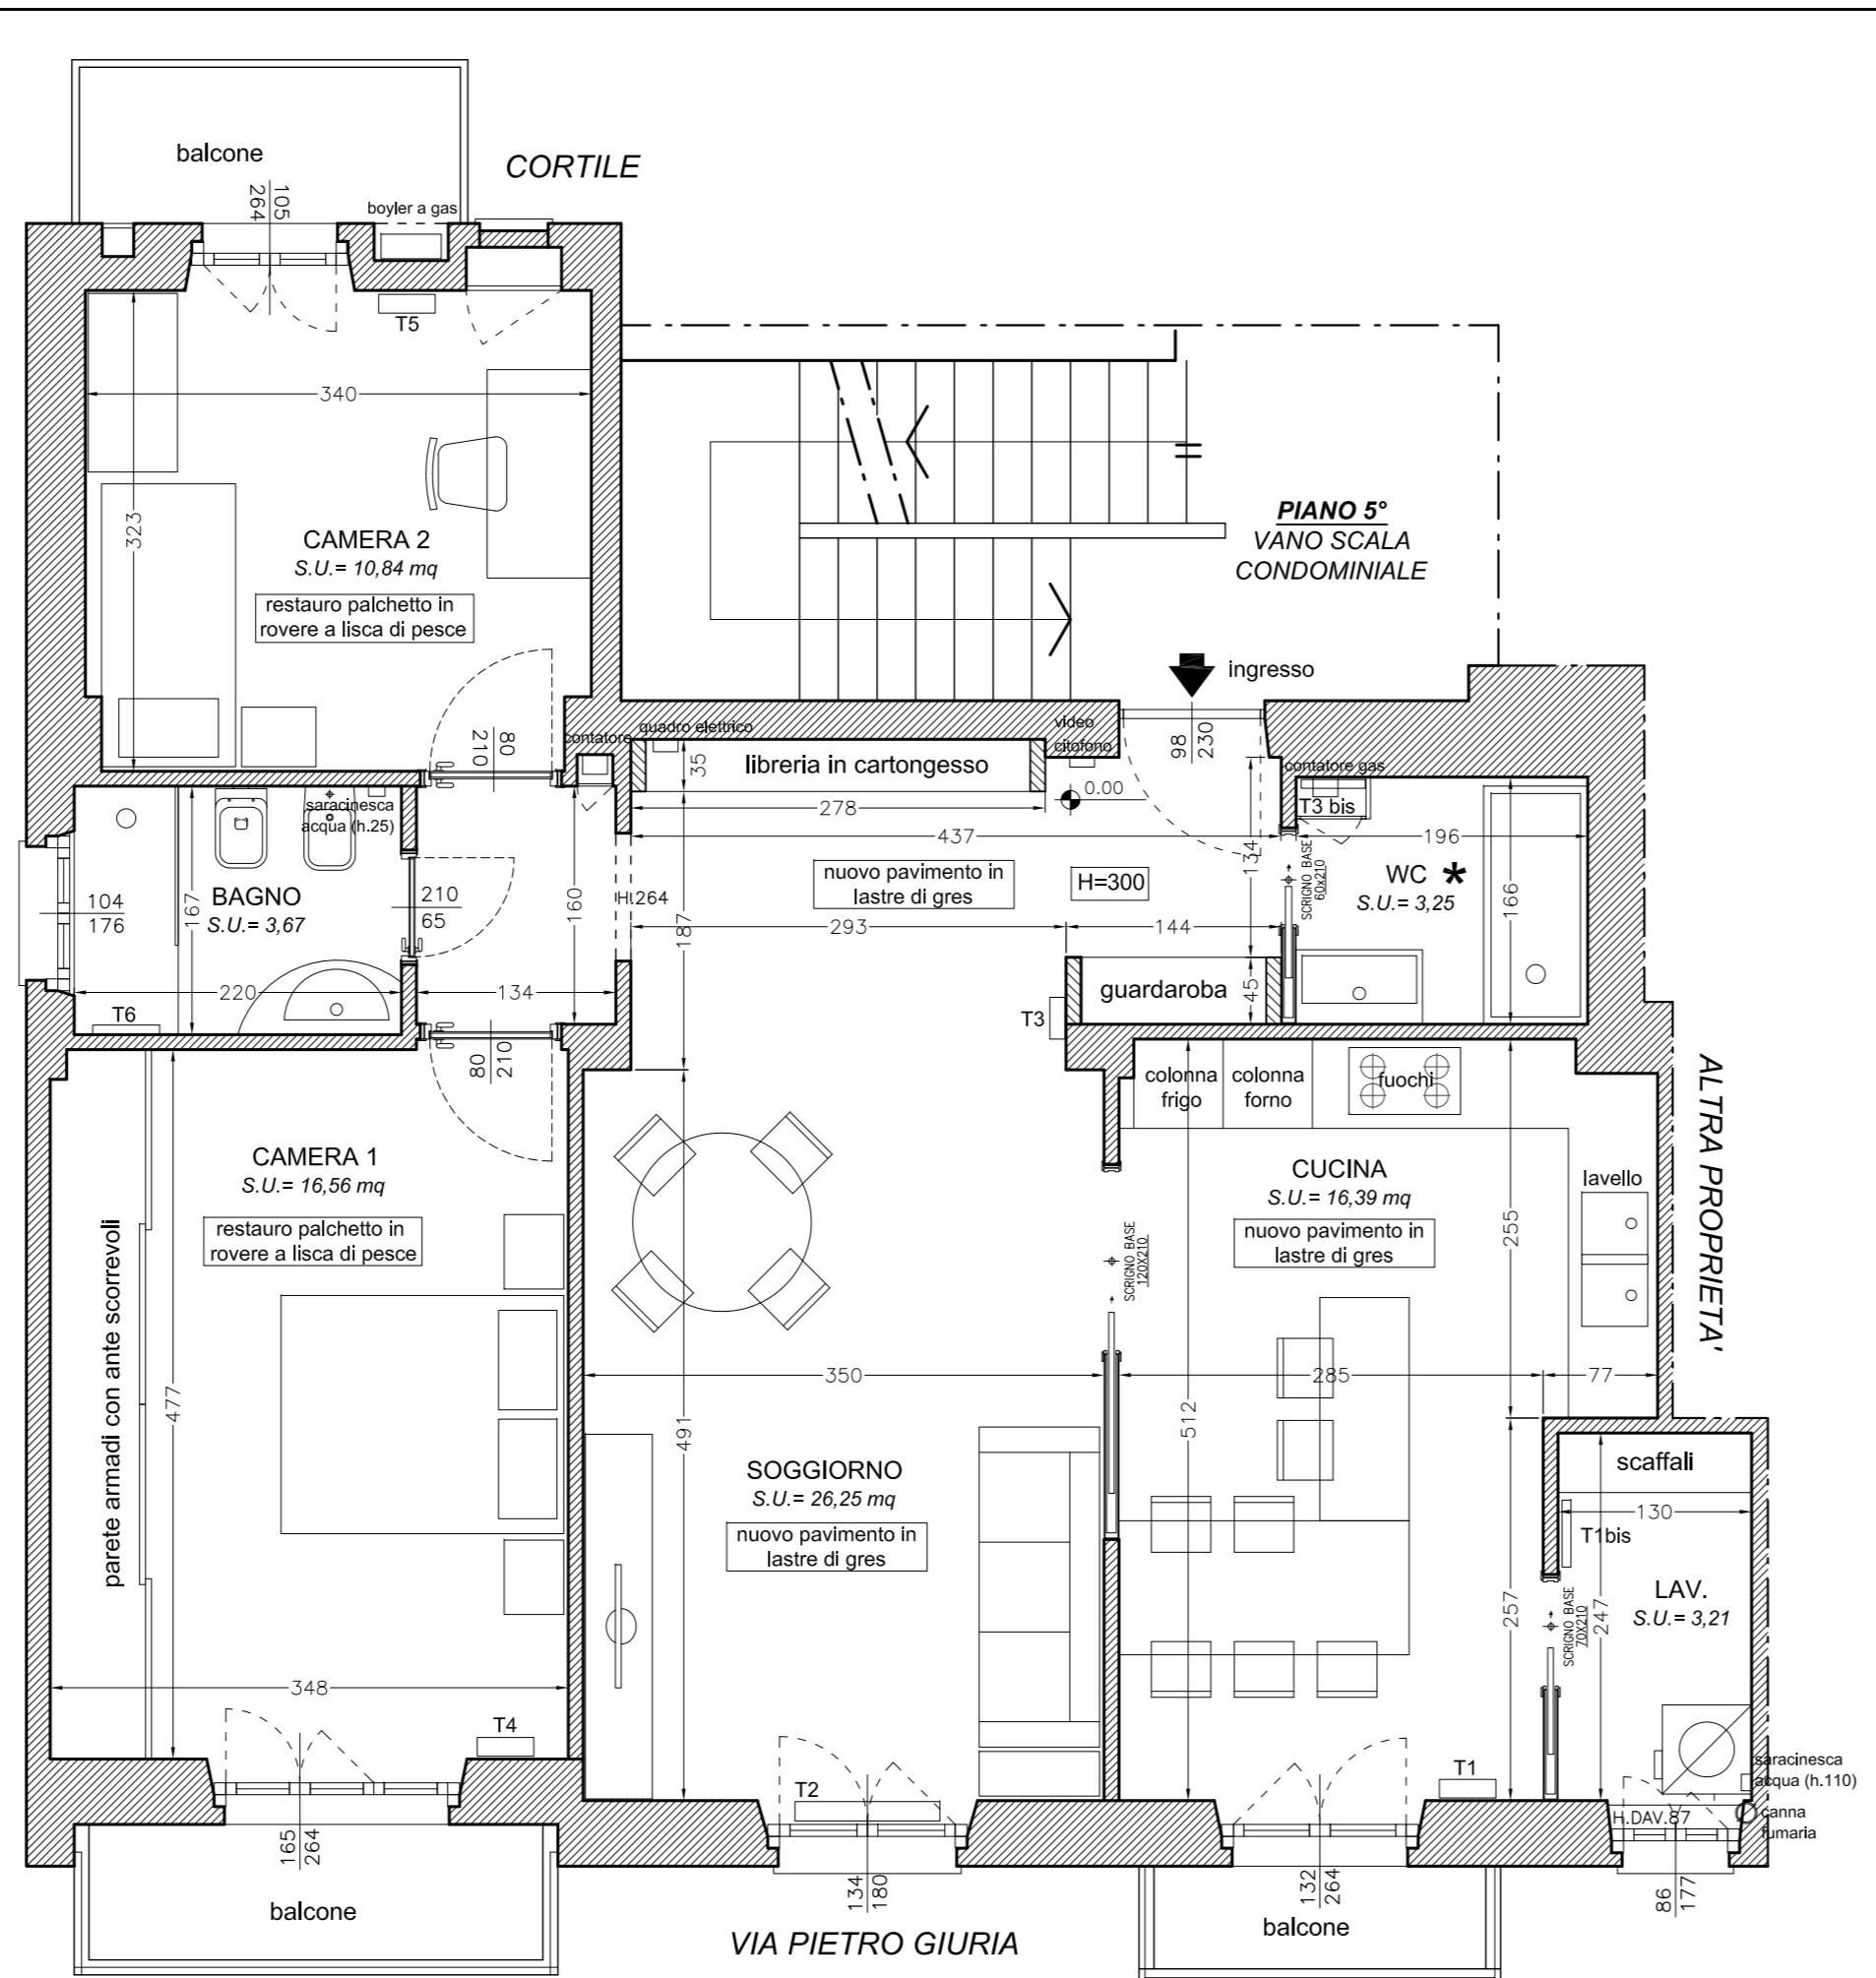

PROGETTO - Pianta Piano Quinto - Scala 1:50

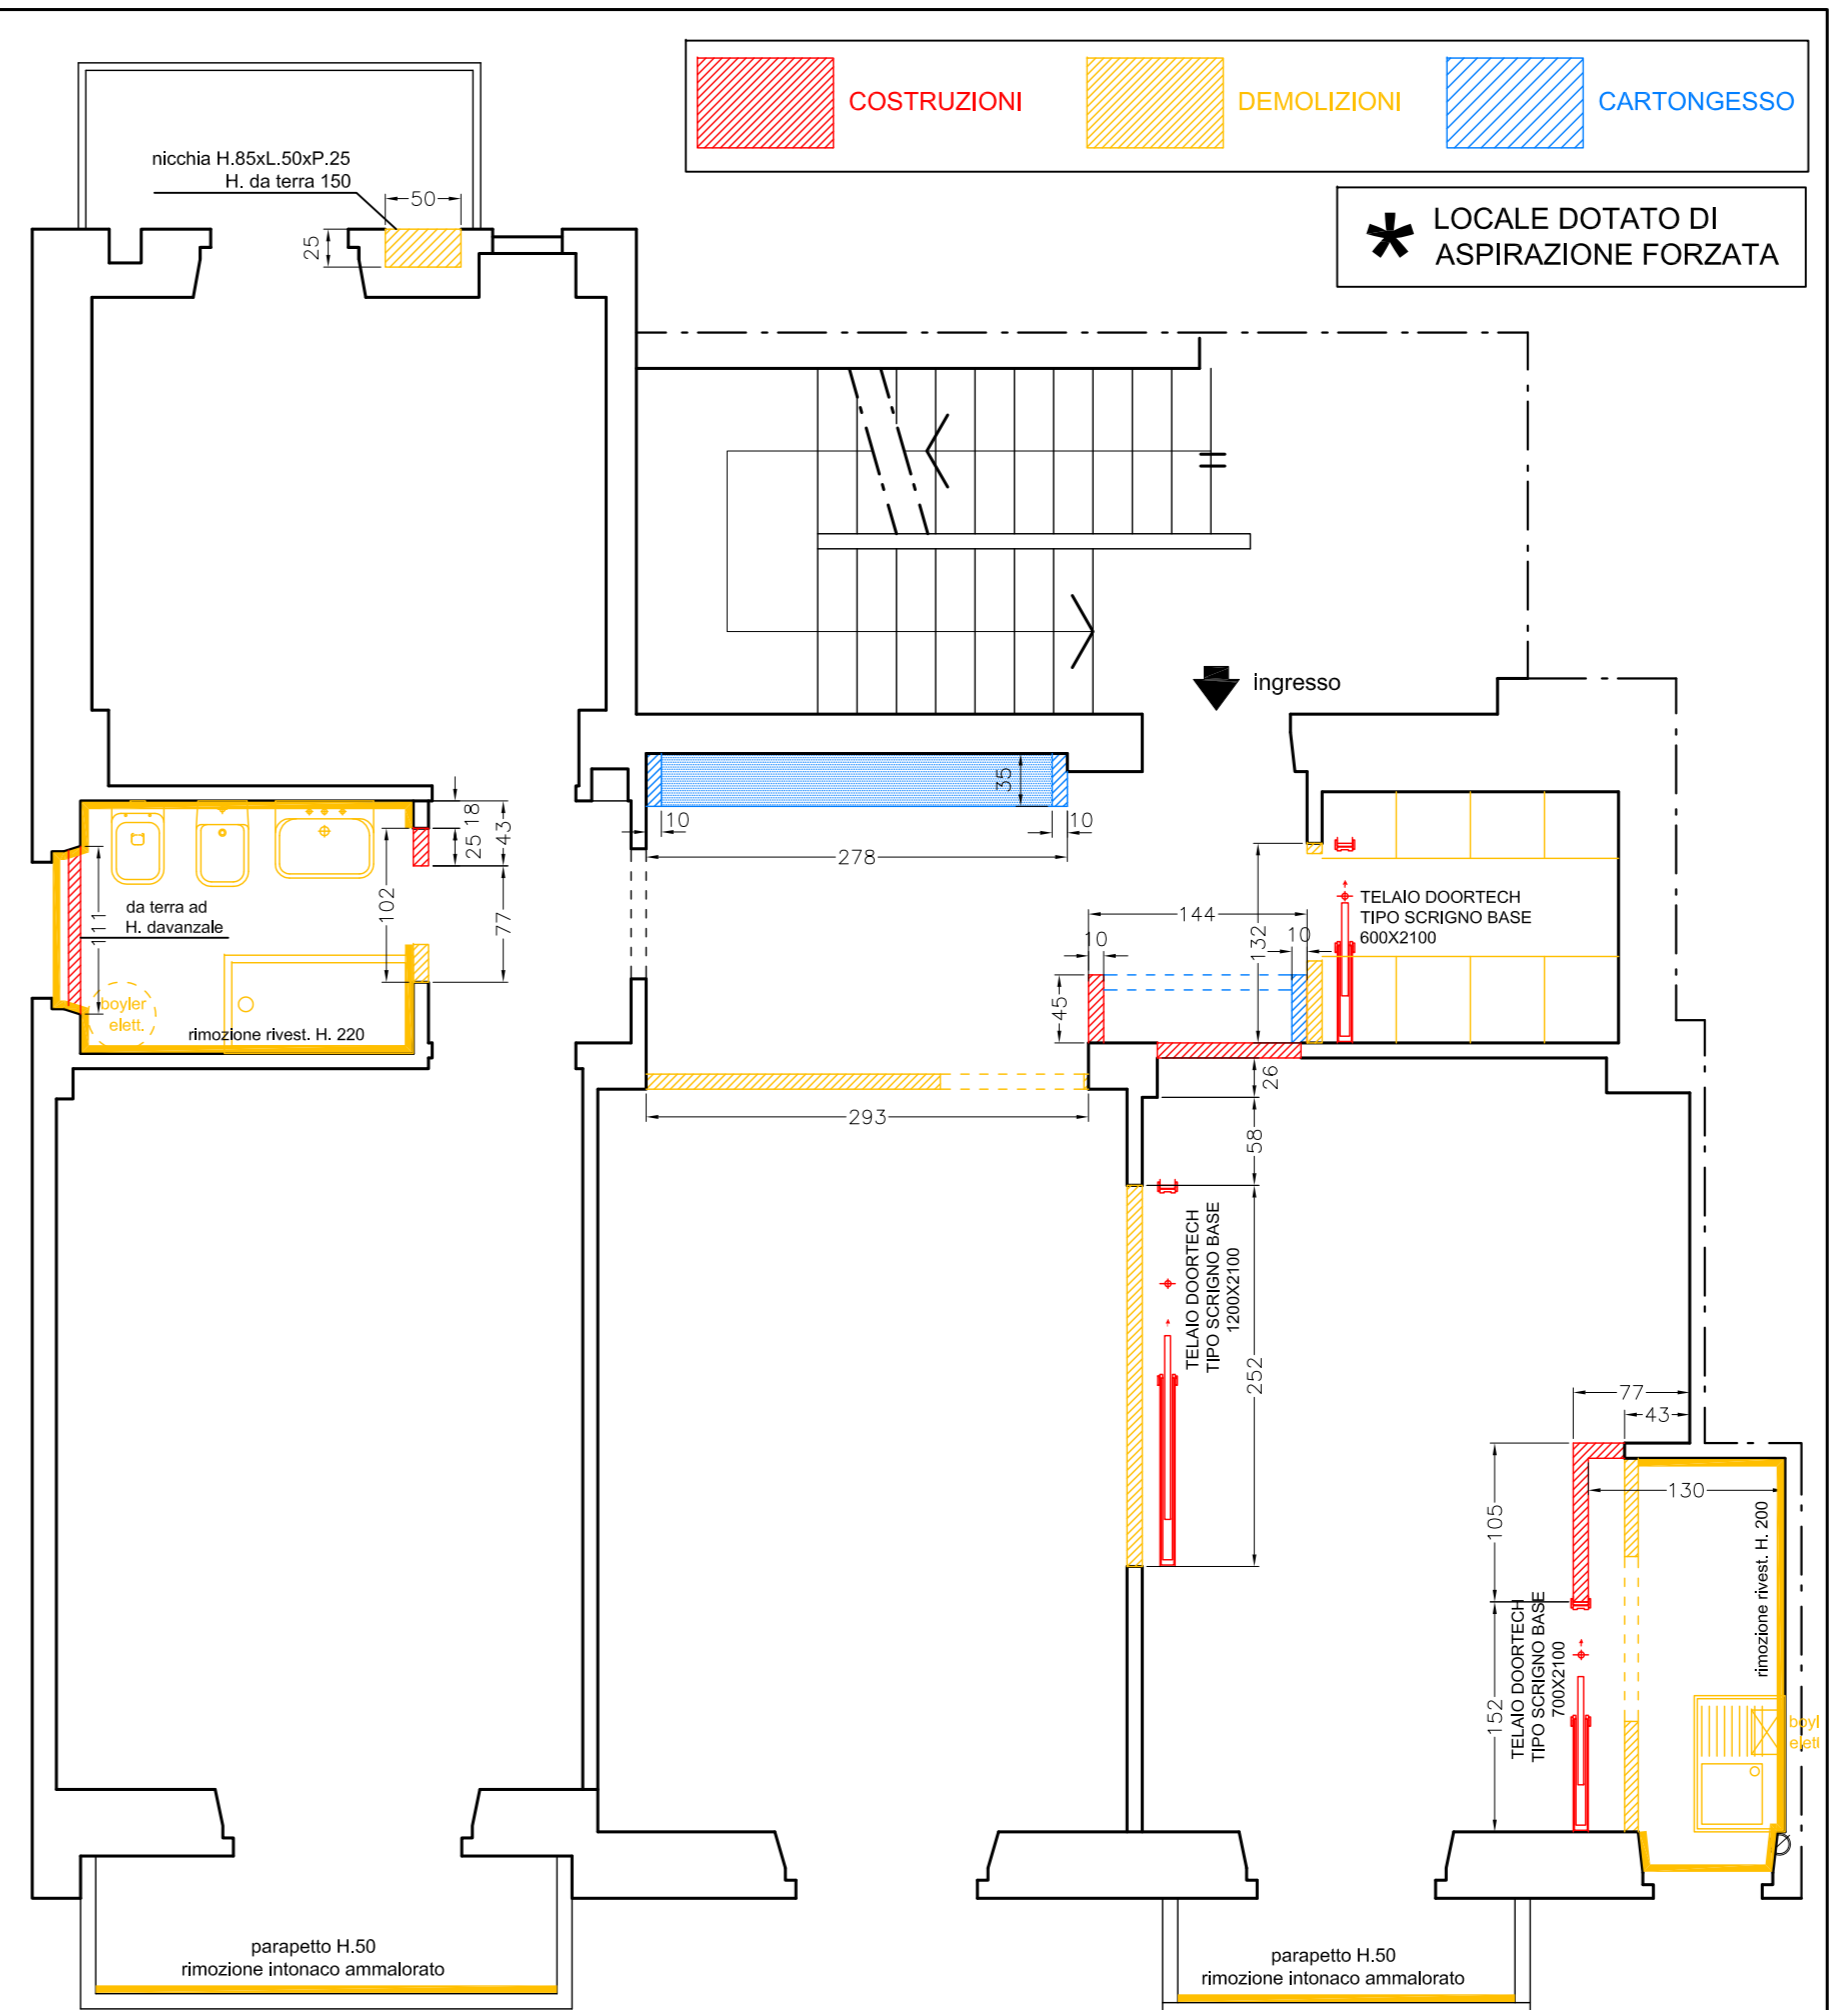

CONFRONTI DEM./COSTR. - Pianta Piano Quinto - Scala 1:50

COSTRUZIONI
 DEMOLIZIONI
 CARTONGESSO

✱ **LOCALE DOTATO DI ASPIRAZIONE FORZATA**

CITTA' DI TORINO	
Progetto per intervento di MANUTENZIONE STRAORDINARIA di unità immobiliare ad uso civile abitazione sita in Torino	
Alloggio sito al quinto piano (6° f.t.) Corso Dante n. 78 - Torino	
COMMITTENTE	
IL COMMITTENTE	
PROGETTO	
MASSIMILIANO FACCIOLLO ARCHITETTO Architettura Urbanistica Design	
Via Cesare Lombroso, n. 28 - 10125 Torino Tel & Fax 011 66 88 952 e-mail: studio.facciolo@libero.it	
PROGETTO ESECUTIVO	
STATO DI FATTO, PROGETTO e CONFRONTI Piante progetto architettonico	
L'IMPRESA ESECUTRICE	
Scala	1/50
Tavola	01
data	20 Aprile 2013
Pratica	0513
Stato	Progetto 2
Destinazione	Residenza
Zona	San Salvario - Circonscrizione 8

A termini di legge l'Autore si riserva la proprietà del seguente elaborato e ne vieta la riproduzione o la comunicazione a terzi senza il proprio benestare