





STATO DI FATTO - Facciata su via Passo Buole

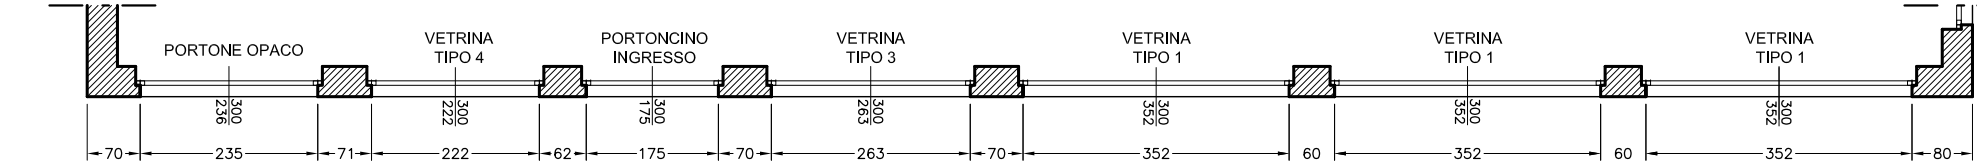

STATO DI FATTO - Pianta piano terra

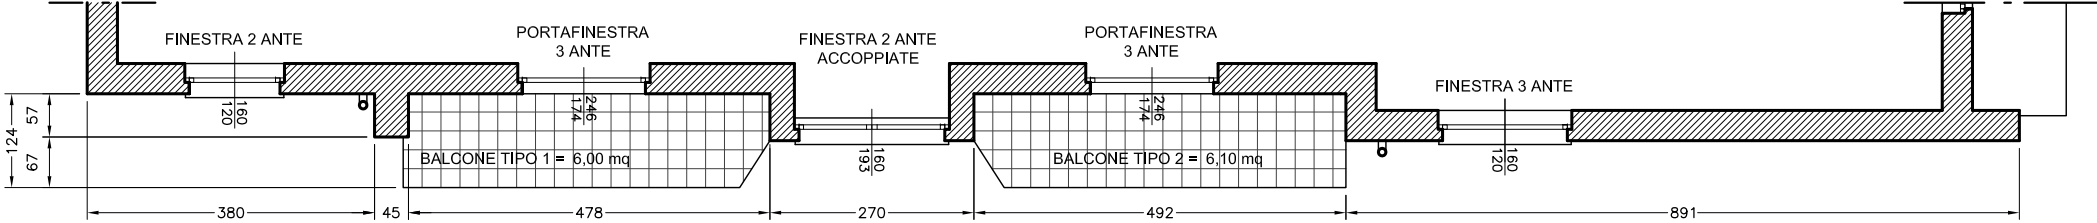

STATO DI FATTO - Pianta piano tipo

LEGENDA

	FRONTALINI BALCONI, MARCAPIANI E CORNICE
	SUPERFICIE DI FACCIATA AD INTONACO
	SUPERFICIE DI FACCIATA IN CLINKER FACCIA A VISTA
	STIPITI E SOGLIE FINESTRE
	SUPERFICIE DI FACCIATA IN PIETRA
	SUPERFICI DI FACCIATA IN MOSAICO BLU
	SUPERFICI DI FACCIATA IN MOSAICO VERDE
	RINGHIERA IN FERRO

Manutenzione straordinaria facciate su strada in edificio di 5 piani fuori terra	COMMITTENTE Condominio Via Guala, 65 - Via Passo Buole 143	PROGETTISTA Arch. Massimiliano Facciolo COLLABORATORE: Glen Dervishaj	PIANTE E PROSPETTO - piano terra e piano tipo	TAV 01
				scala 1/100