




**STATO DI FATTO - Pianta Piano Terra - Scala 1:50**

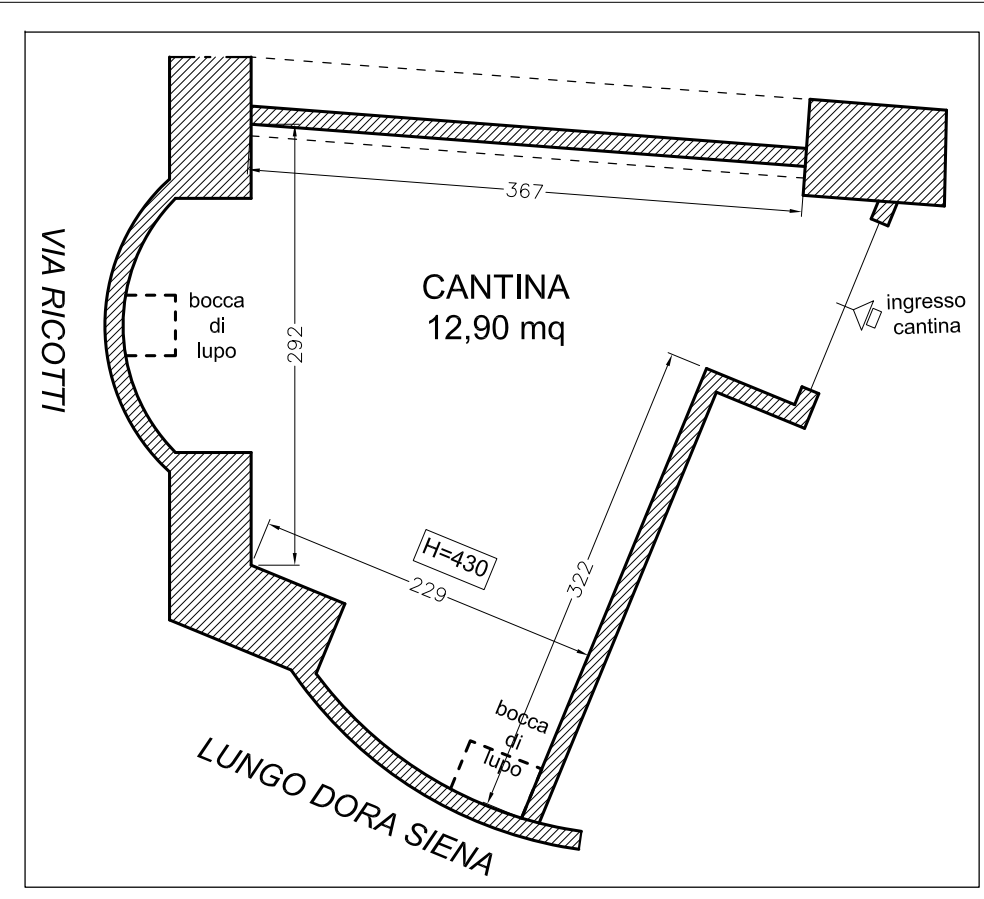

**STATO DI FATTO - Pianta Cantina**

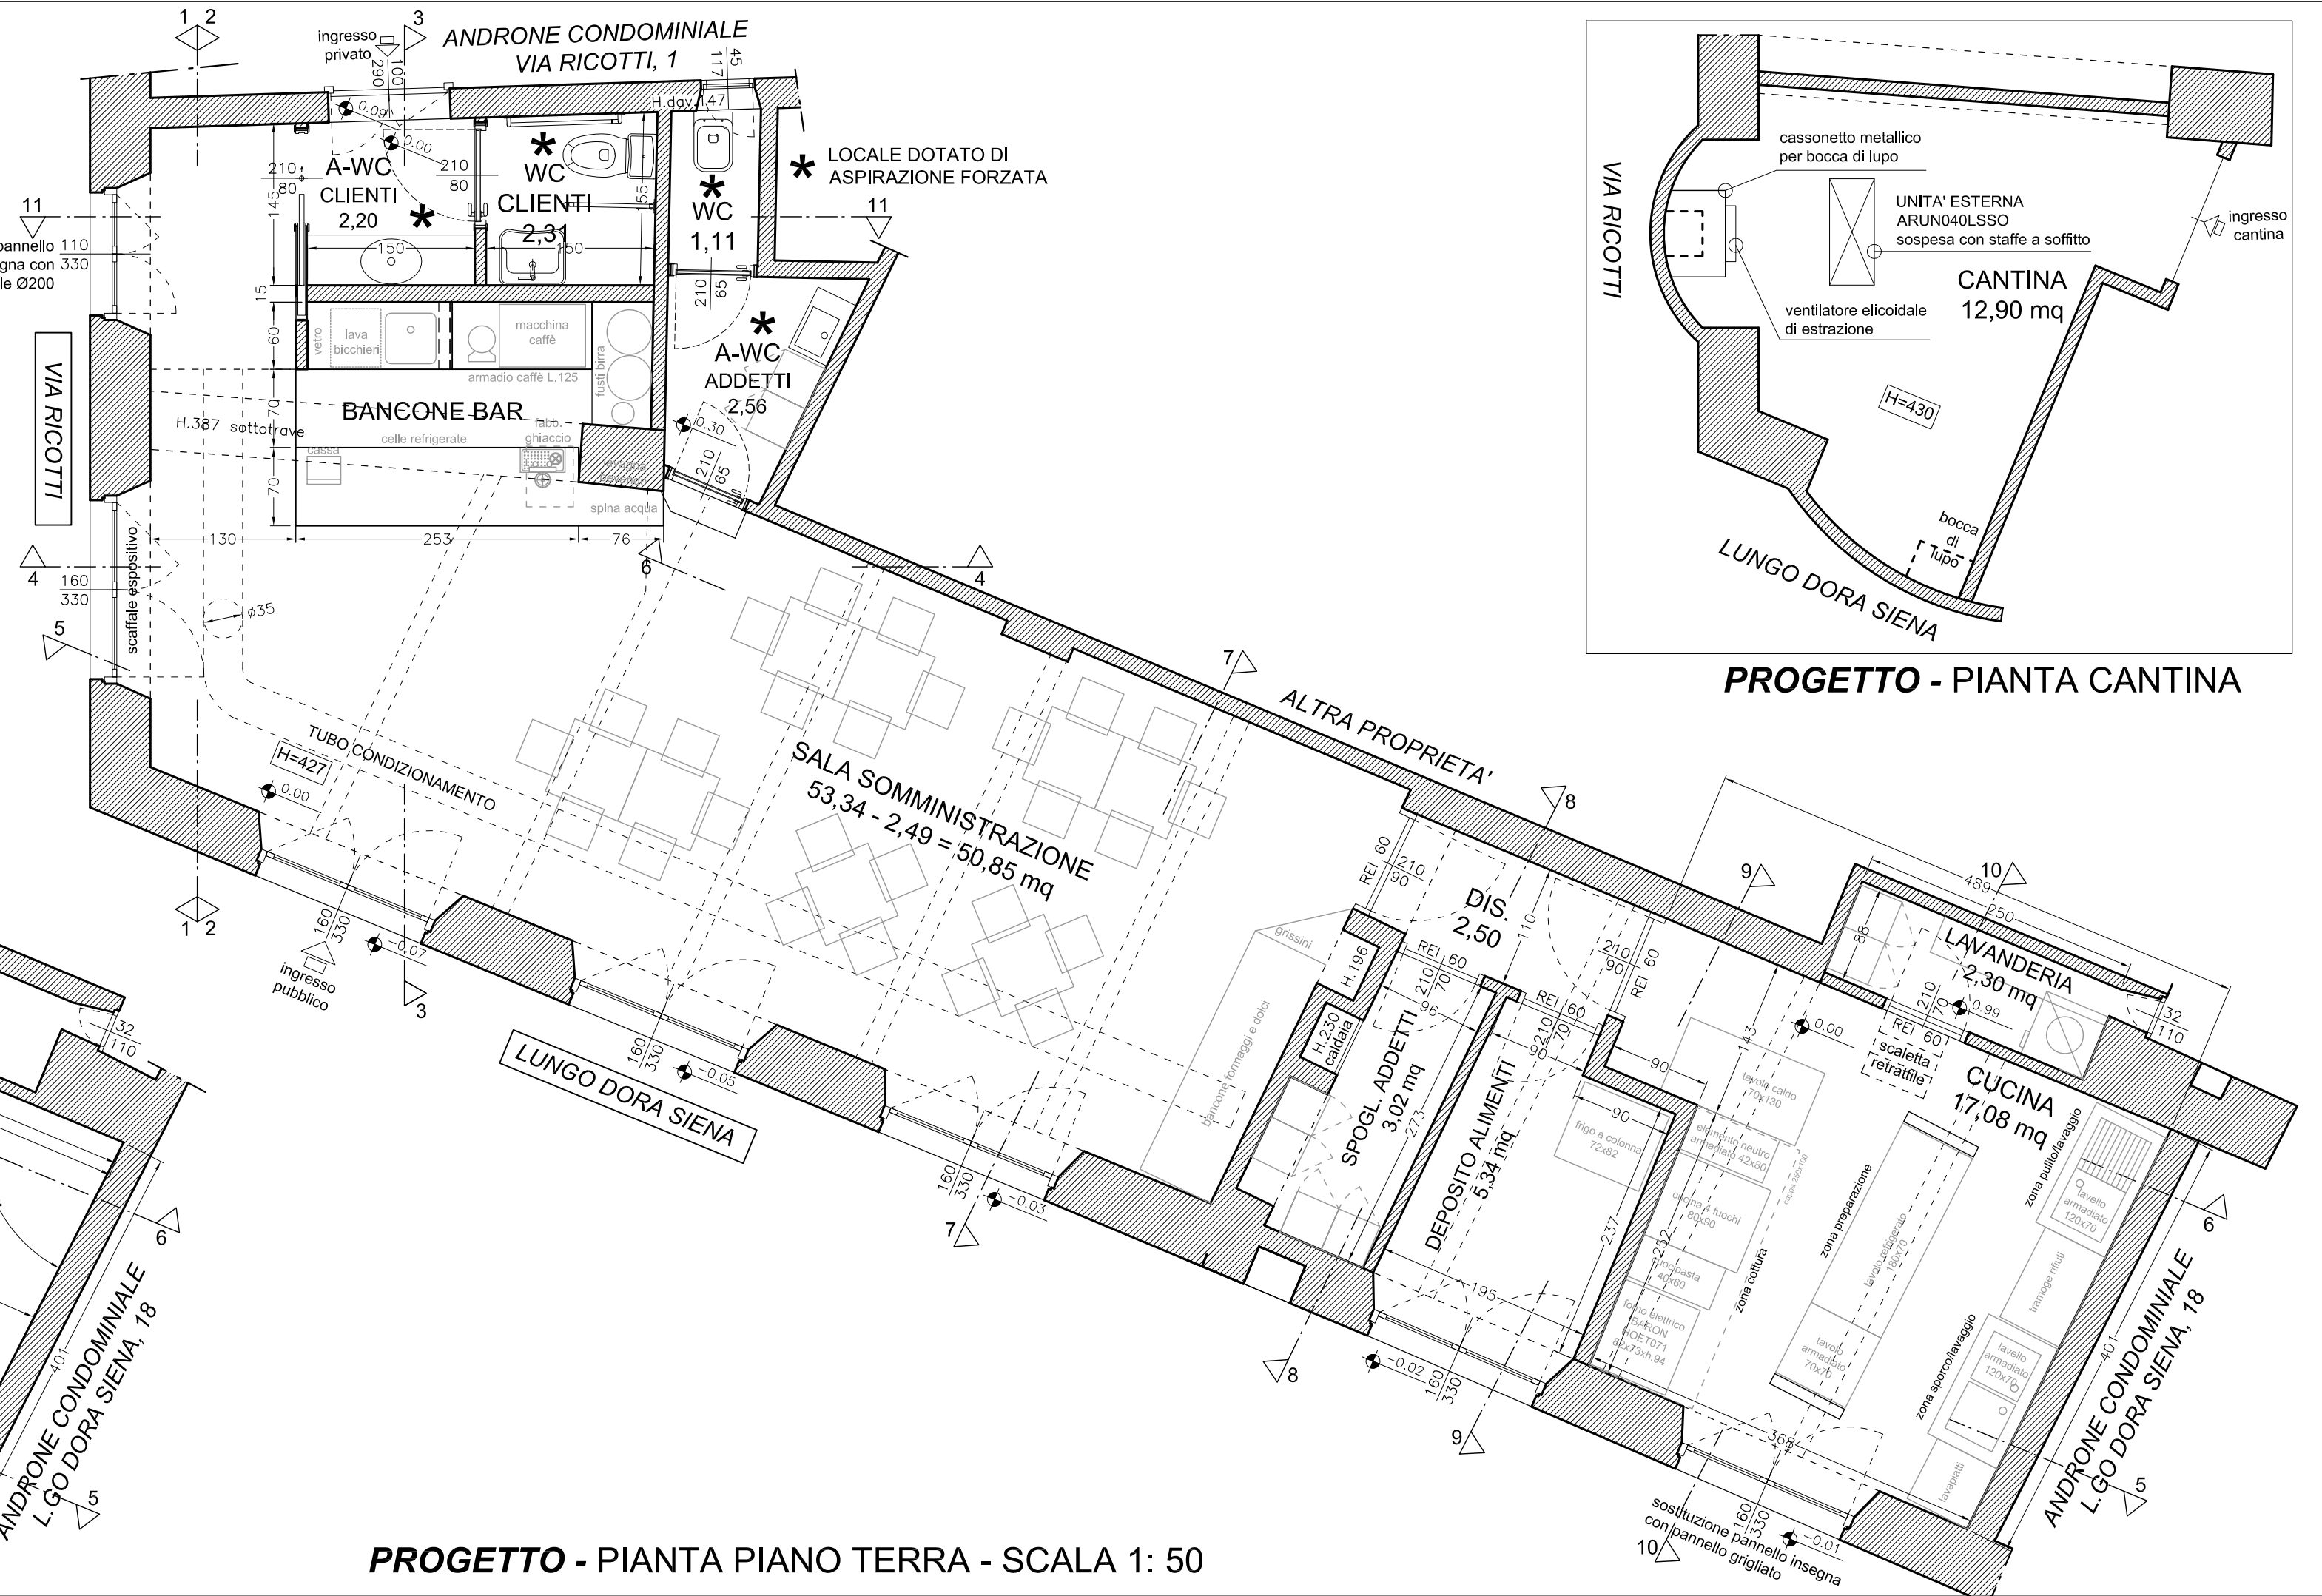

**PROGETTO - Pianta Piano Terra - Scala 1:50**

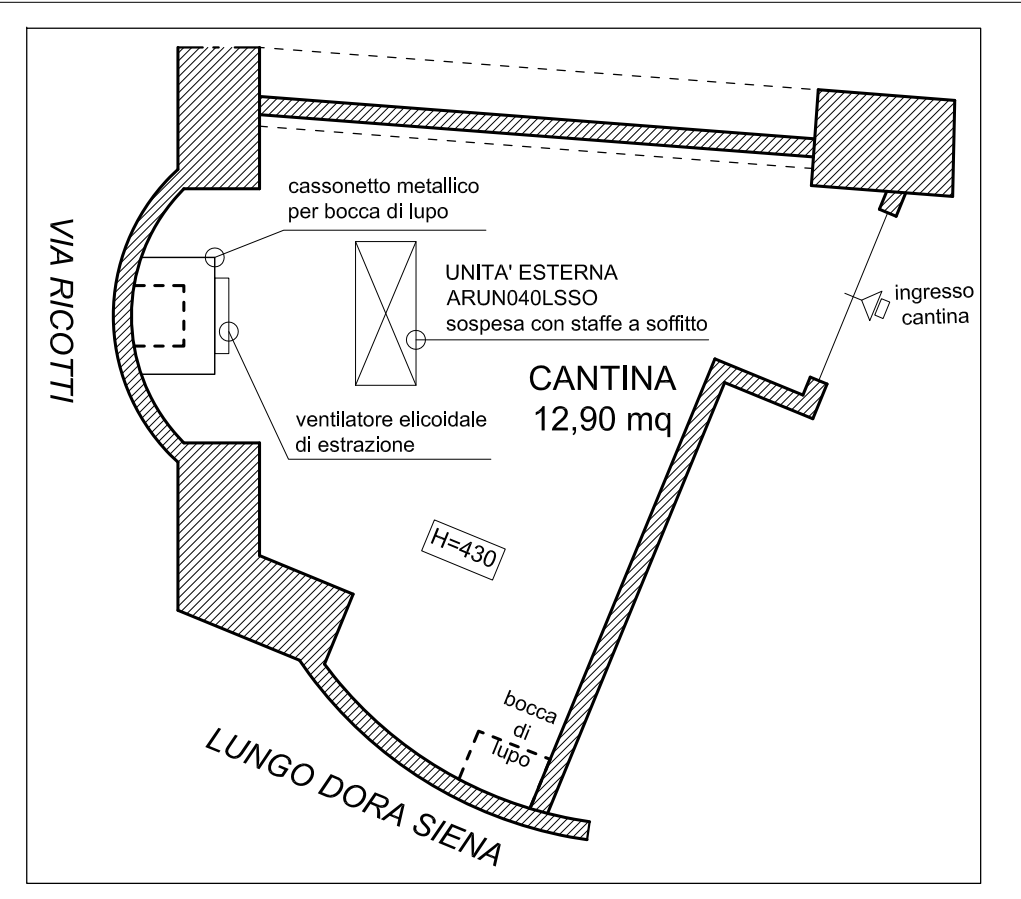

**PROGETTO - Pianta Cantina**

**CITTA' DI TORINO**

Progetto per intervento di  
**Manutenzione Straordinaria ed  
 Allestimento di locale ad uso esercizio  
 pubblico di somministrazione**

Locale commerciale sito al piano terra  
 Via Ricotti, 1 - ang. L.go Dora Siena, 18  
 10153 Torino

**COMMITTENTE**

IL COMMITTENTE

**PROGETTO**

MASSIMILIANO FACCILO ARCHITETTO  
 Architettura Urbanistica Design  
 Via Cesare Lombroso, n. 28 - 10125 Torino  
 Tel. 011 66 88 952  
 e-mail: studio.facciolo@libero.it

IL PROGETTISTA  
 E  
 DIRETTORE LAVORI

Arch. Massimiliano Facciolo  
 C.F.: FCCMSM70L15L219Z  
 Albo Architetti Torino : n. 6405

**PROGETTO ESECUTIVO**

STATO DI FATTO E PROGETTO  
 Pianta progetto architettonico

L'IMPRESA ESECUTRICE

Scala	1/50
Tavola	<b>01</b>
data	15 Dicembre 2016
Pratica	LAVORI 0216
Stato	Progetto Esecutivo
Destinazione	Commercio
Zona Urbanistica	ZUSA 1 - Area R2

A termini di legge l'Autore si riserva la proprietà del seguente elaborato e ne vieta la riproduzione o la comunicazione a terzi senza il proprio benestare