



ESTRATTO DI P.R.G.C. - Scala 1:5000

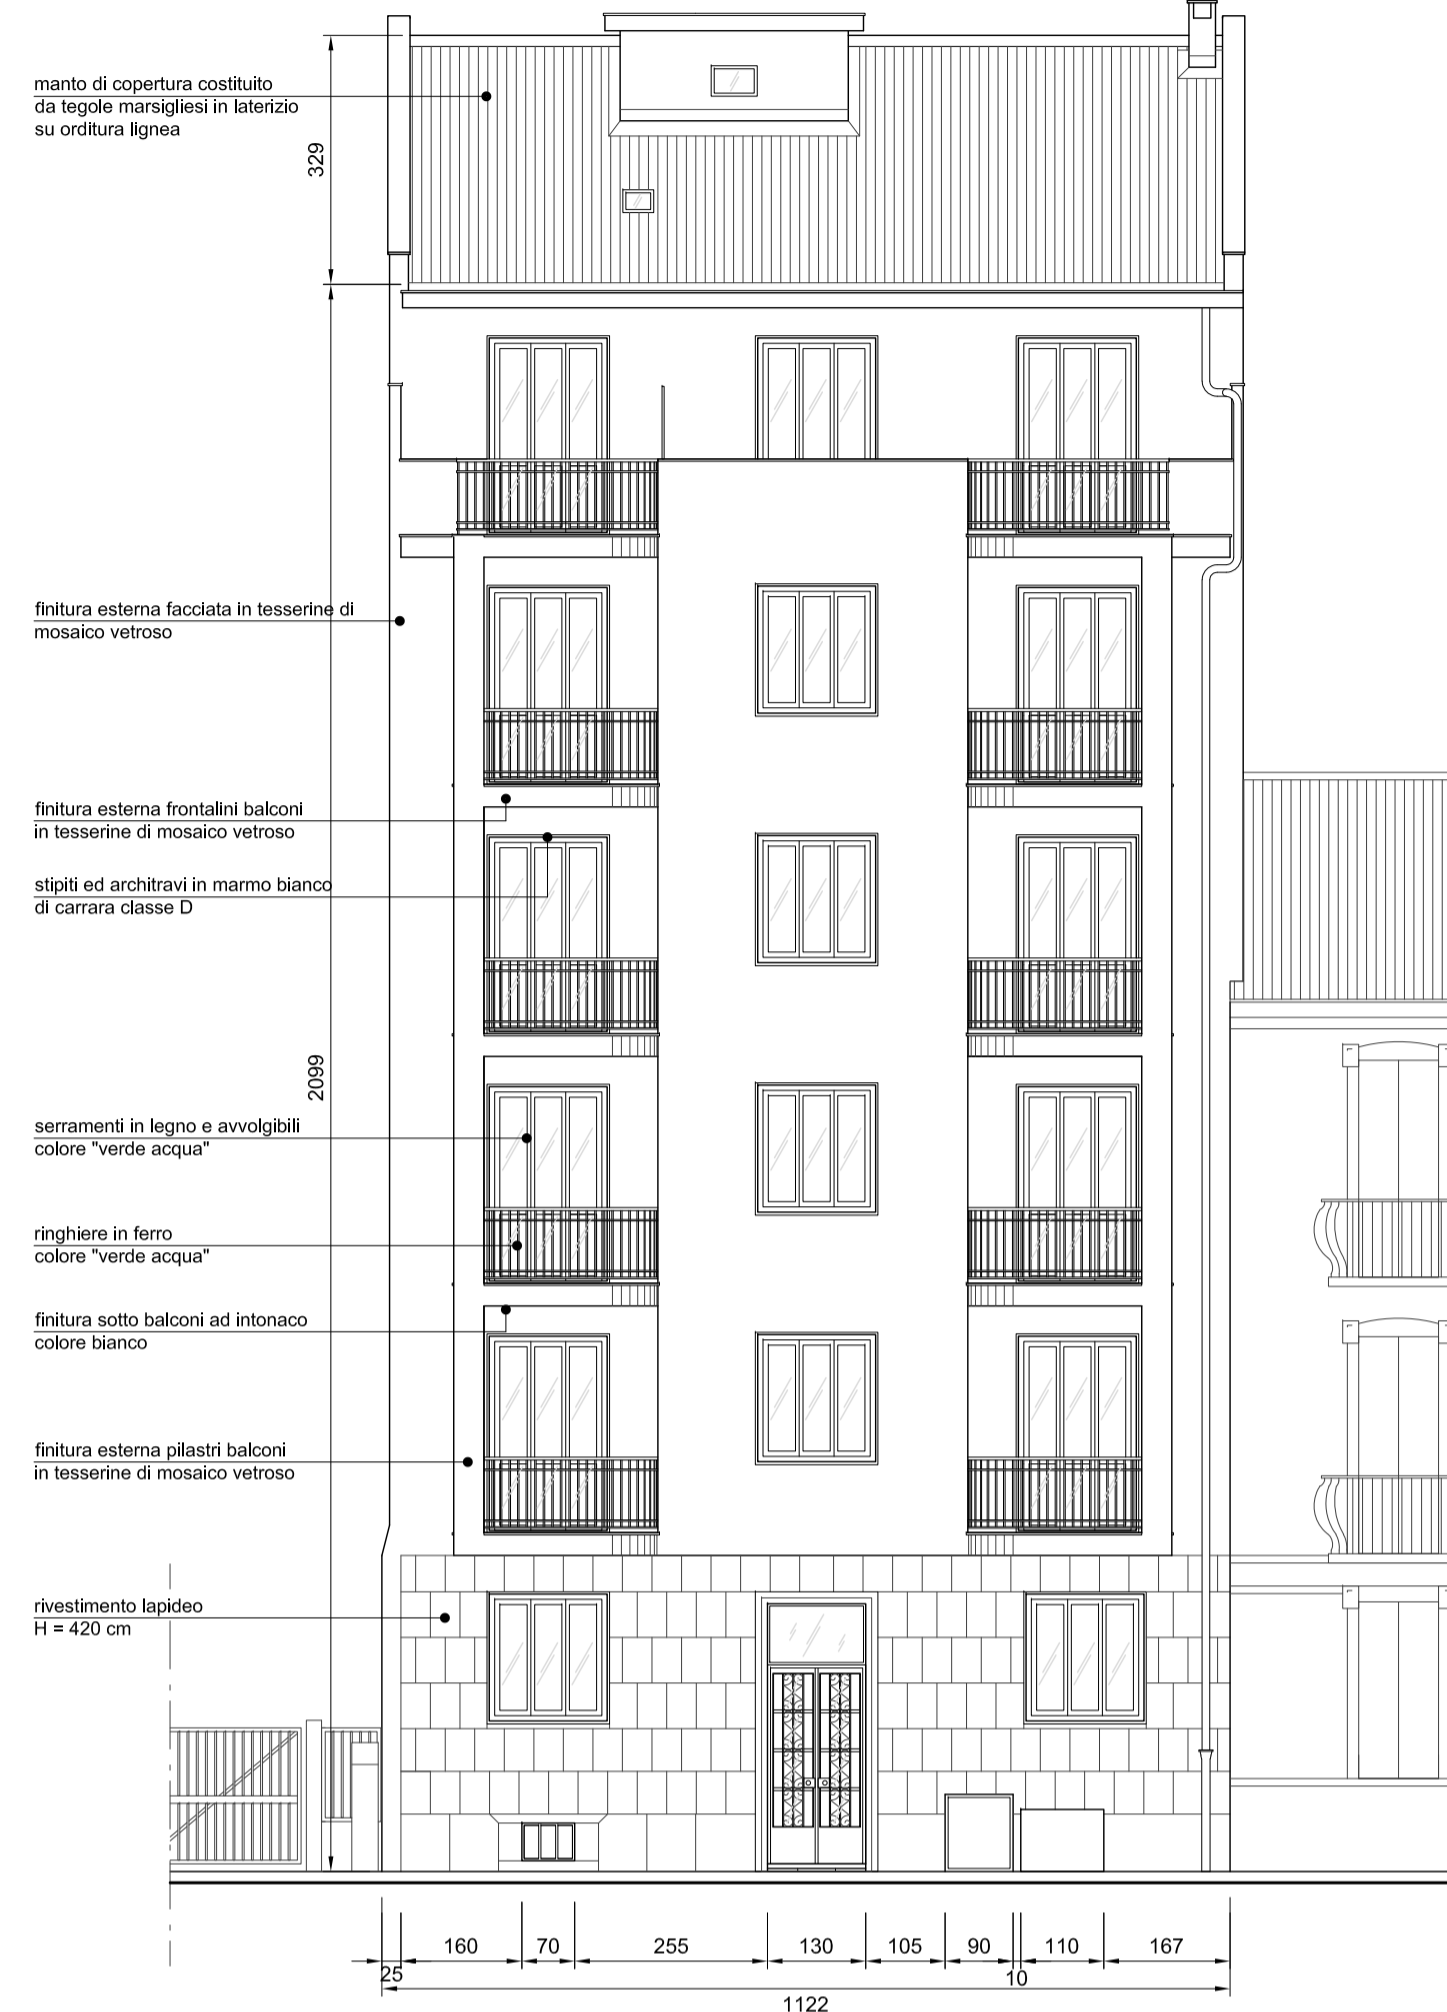


STATO DI FATTO  
Prospetto su Via Issiglio - Scala 1:100

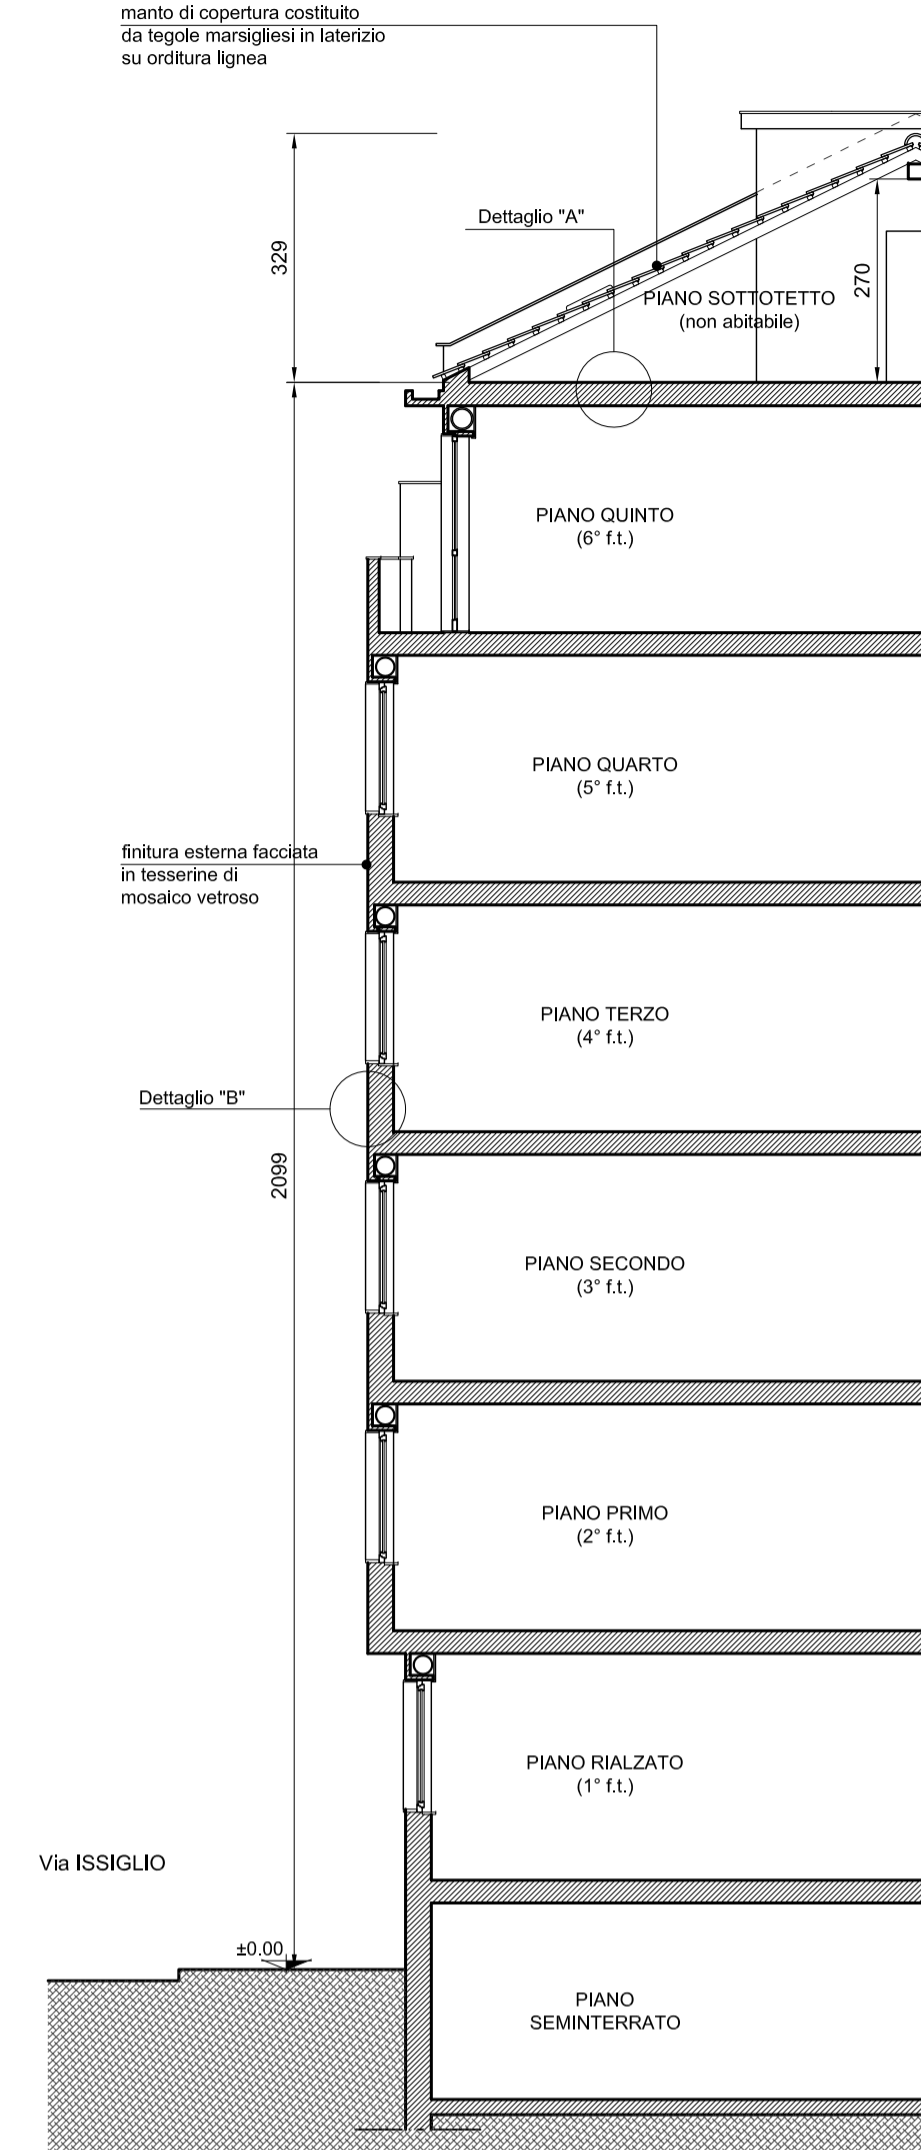


STATO DI FATTO  
Sezione Trasversale - Scala 1:100




CONFRONTI  
Prospetto su Via Issiglio - Scala 1:100

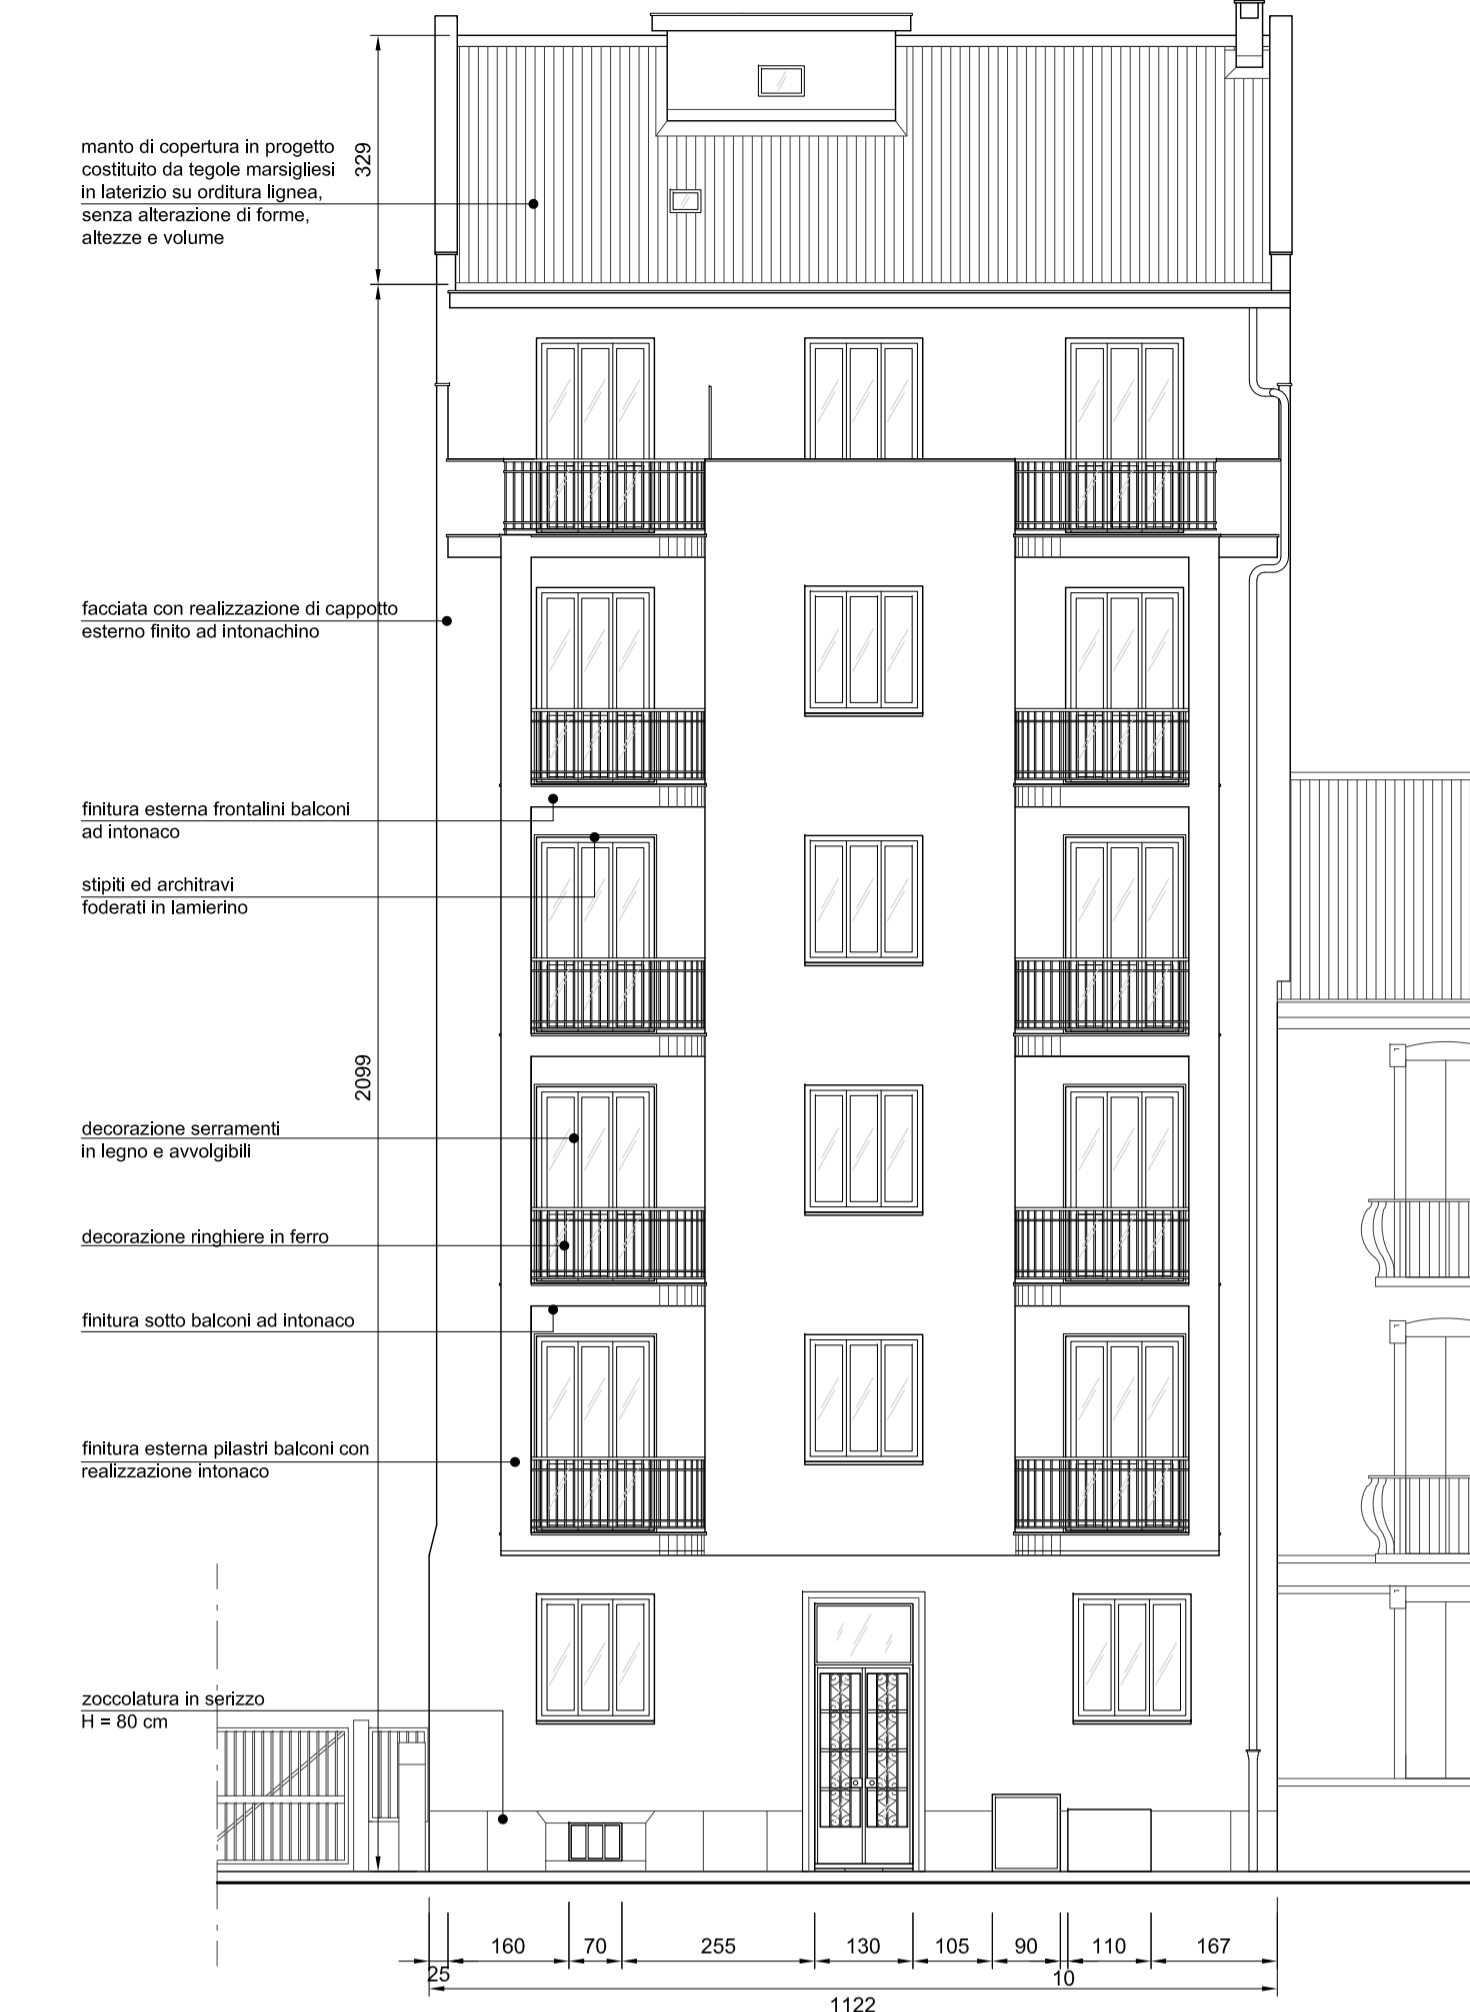


PROGETTO  
Prospetto su Via Issiglio - Scala 1:100

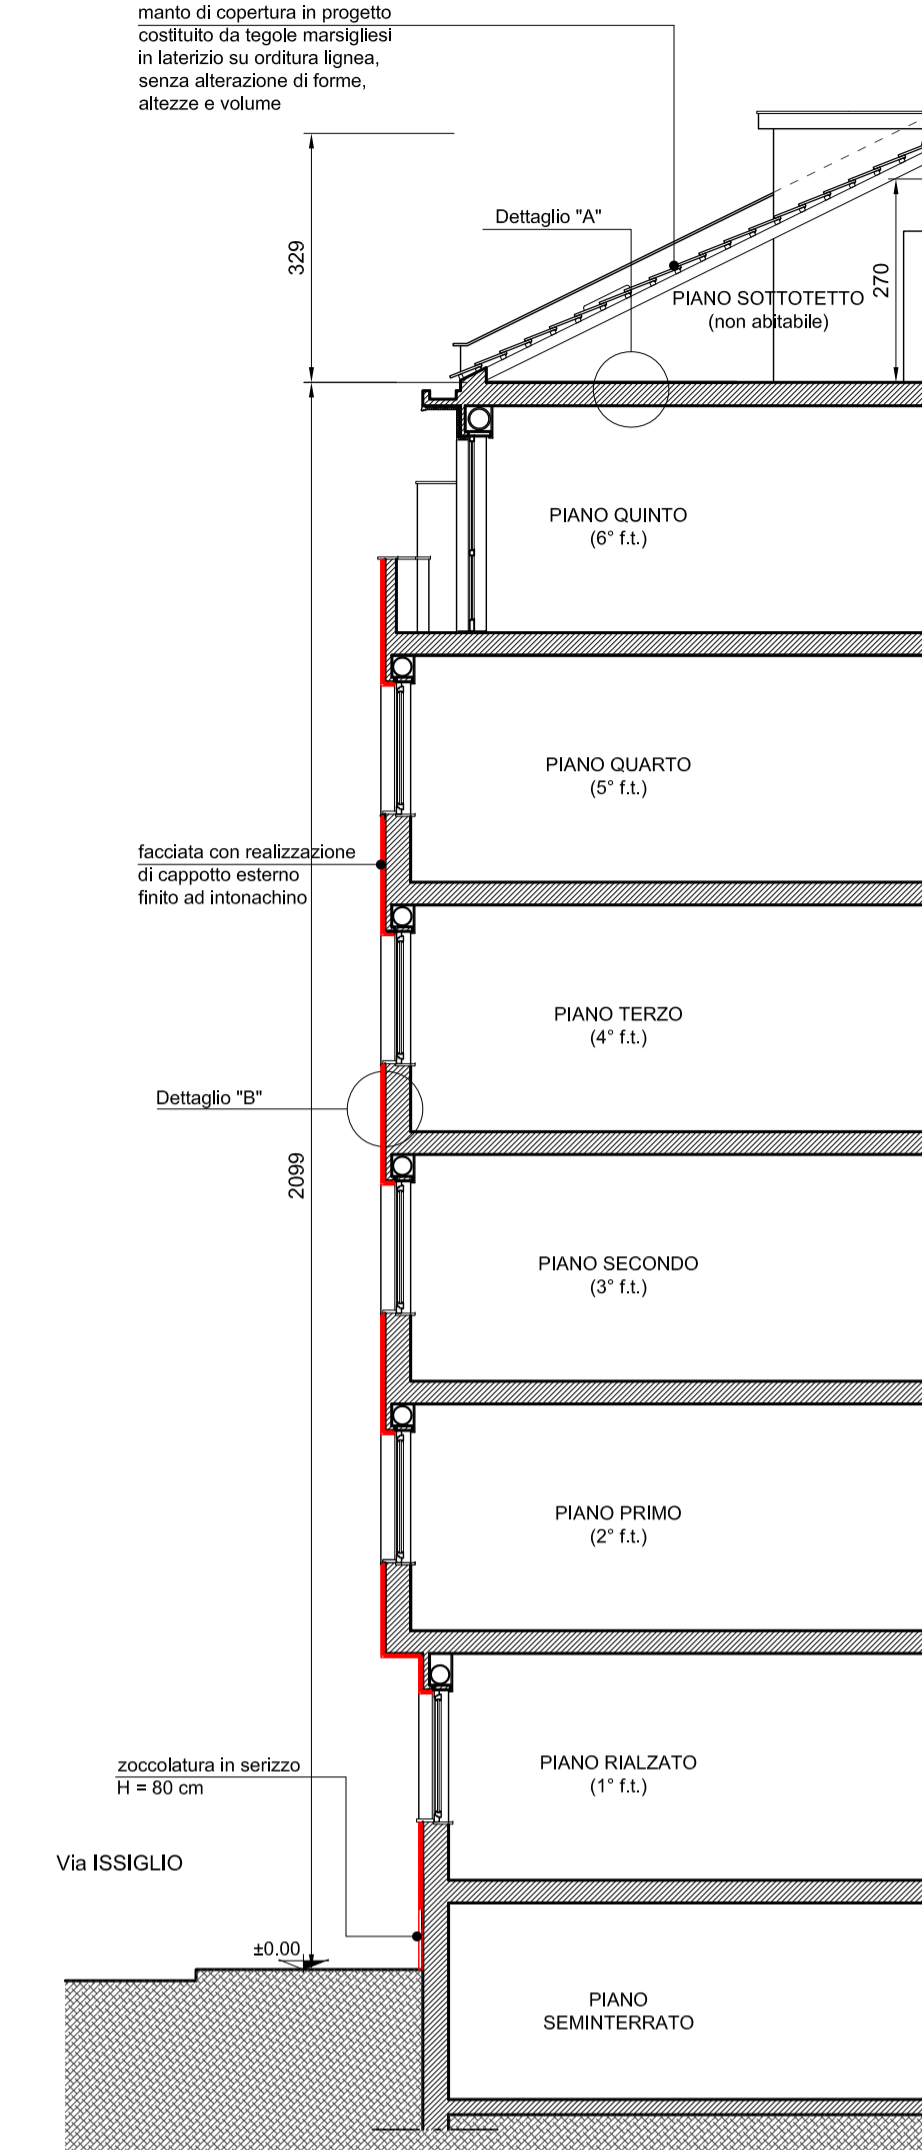


PROGETTO  
Sezione Trasversale - Scala 1:100

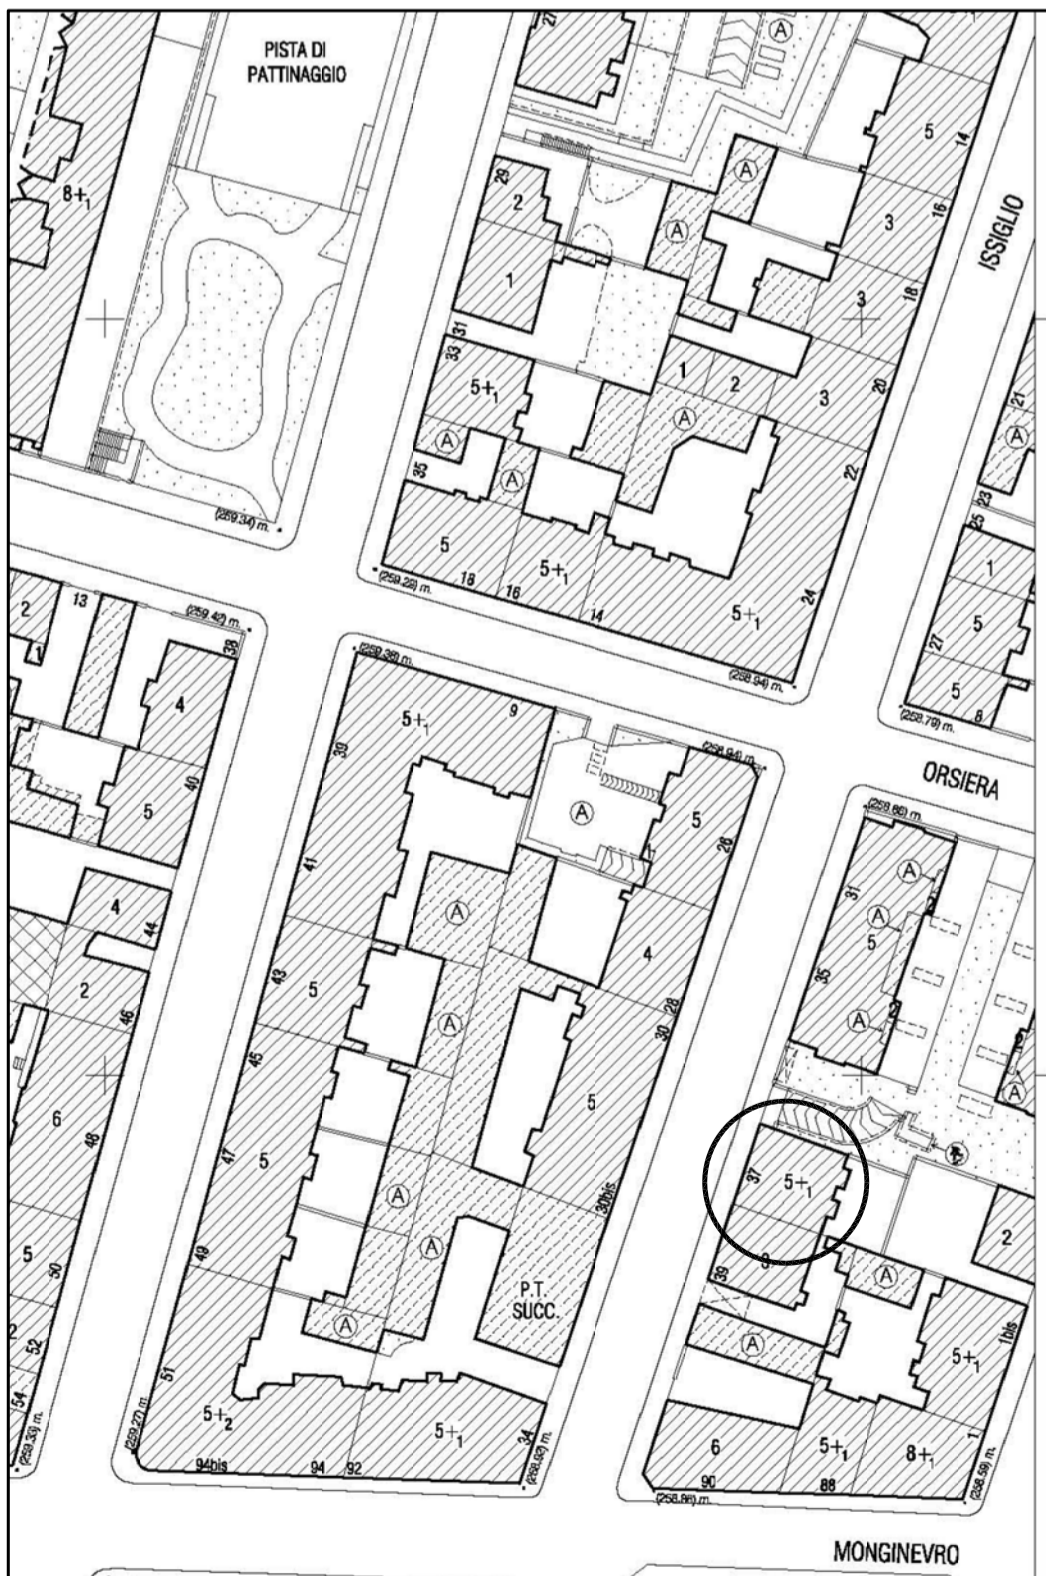


ESTRATTO CARTA TECNICA - Scala 1:1000

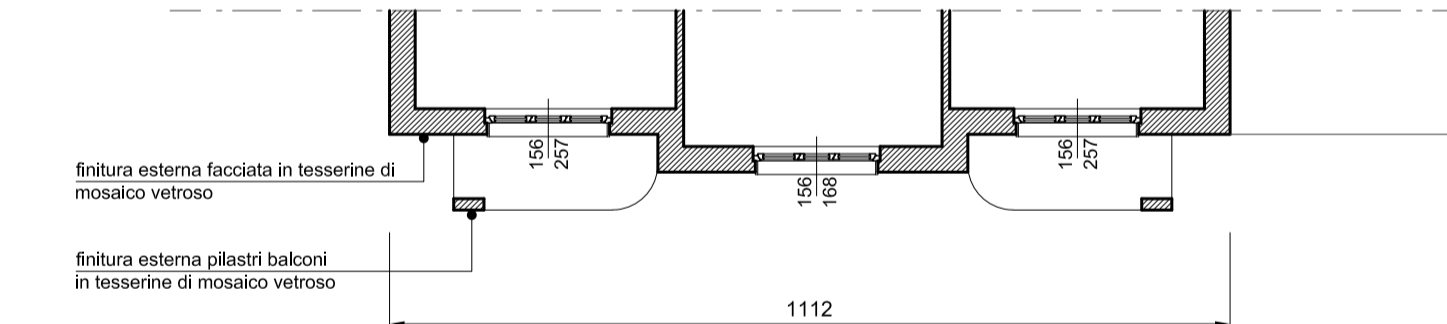


STATO DI FATTO  
Pianta Piano Tipo - Scala 1:100

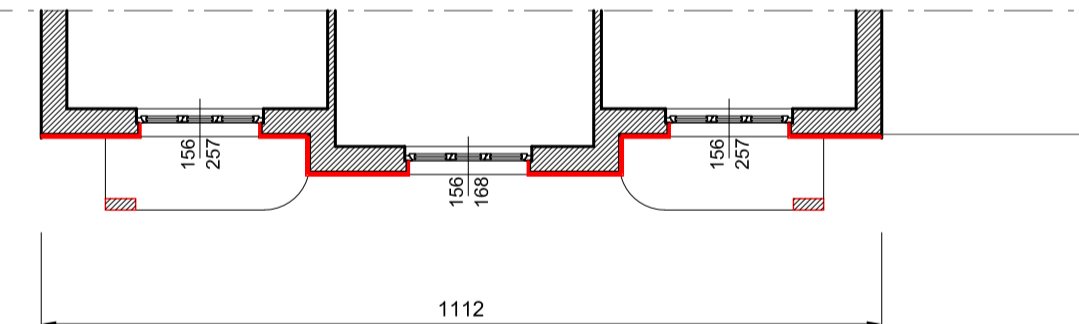



CONFRONTI  
Pianta Piano Tipo - Scala 1:100

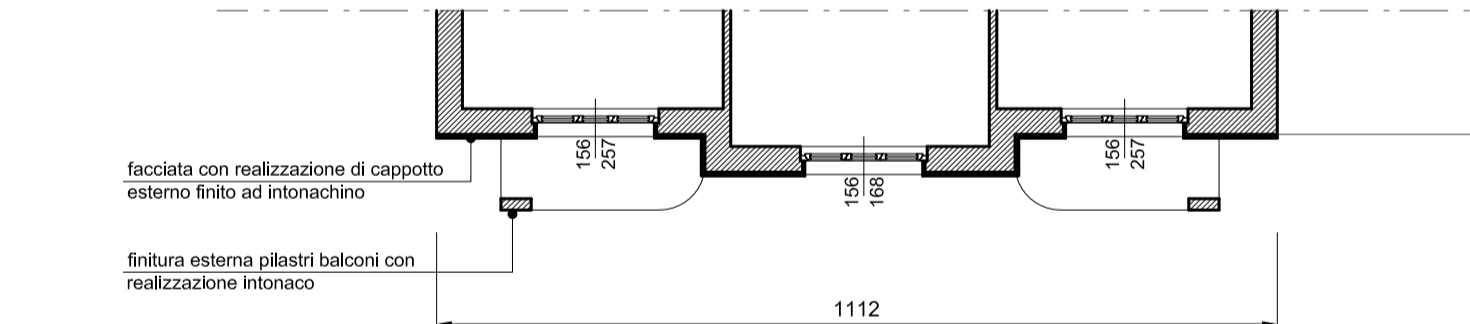

PROGETTO  
Pianta Piano Tipo - Scala 1:100

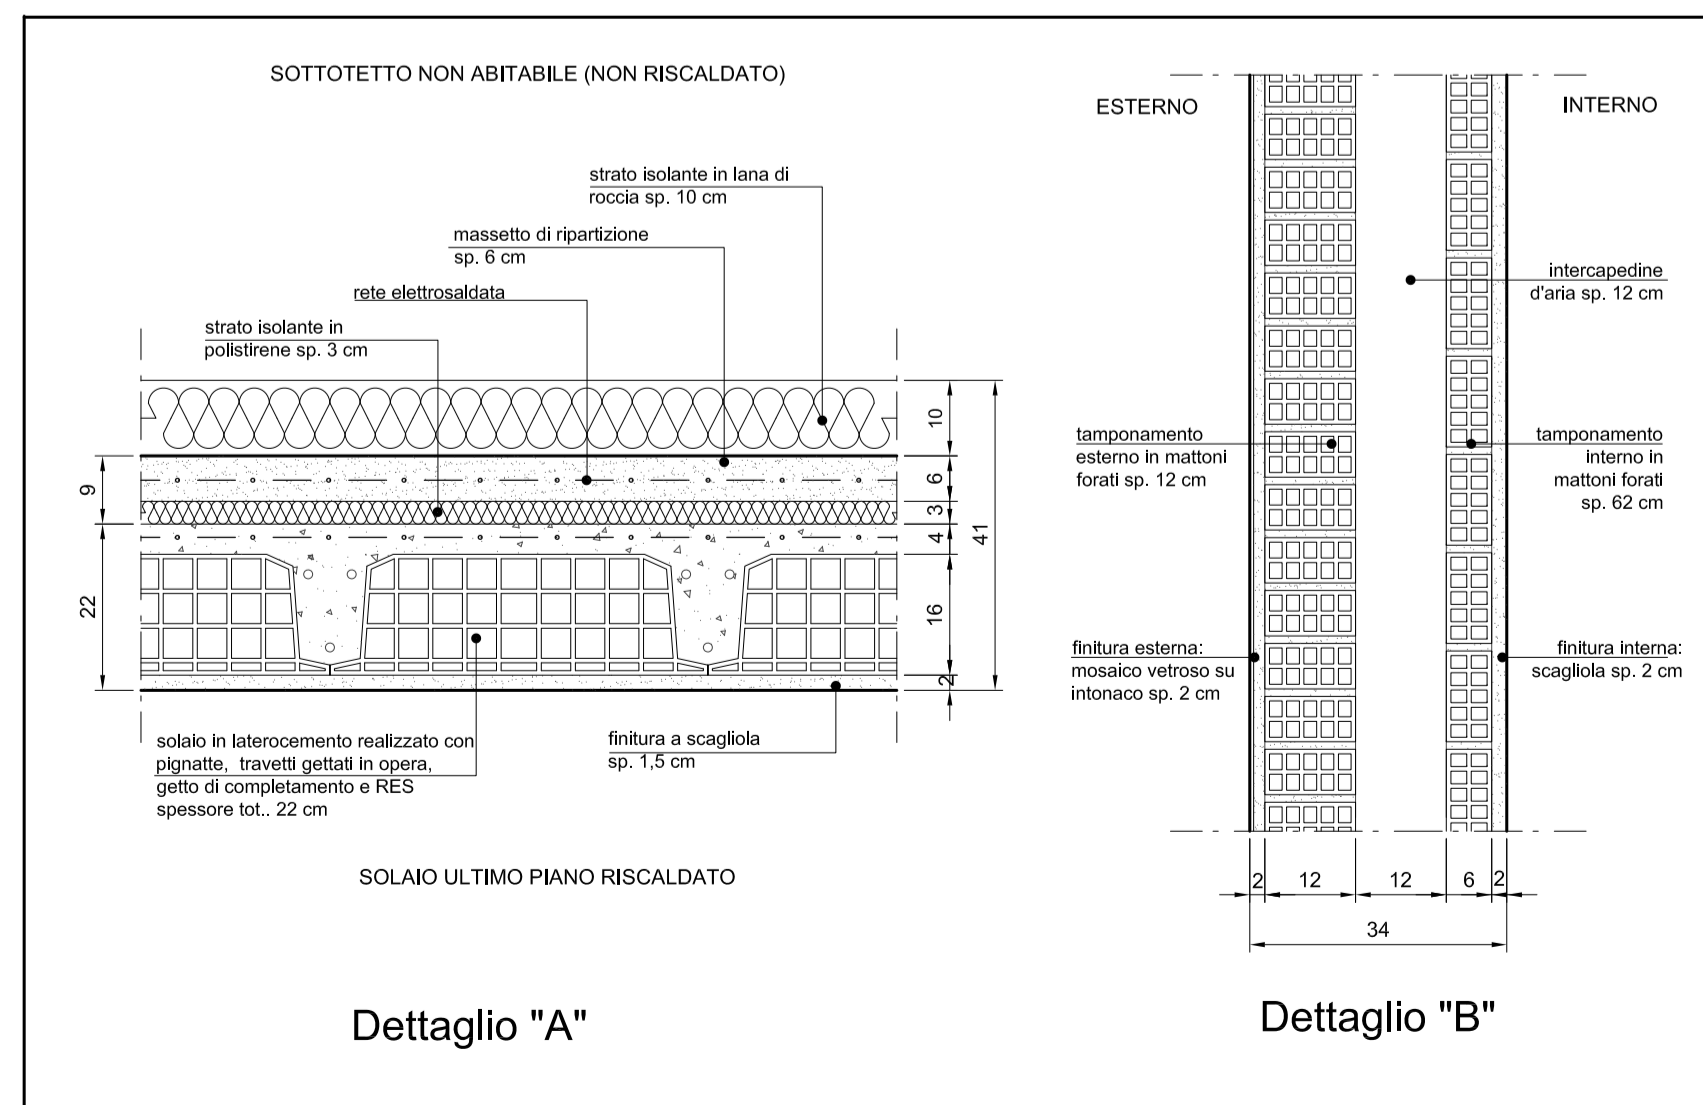

STATO DI FATTO  
Dettagli Costruttivi - Scala 1:10

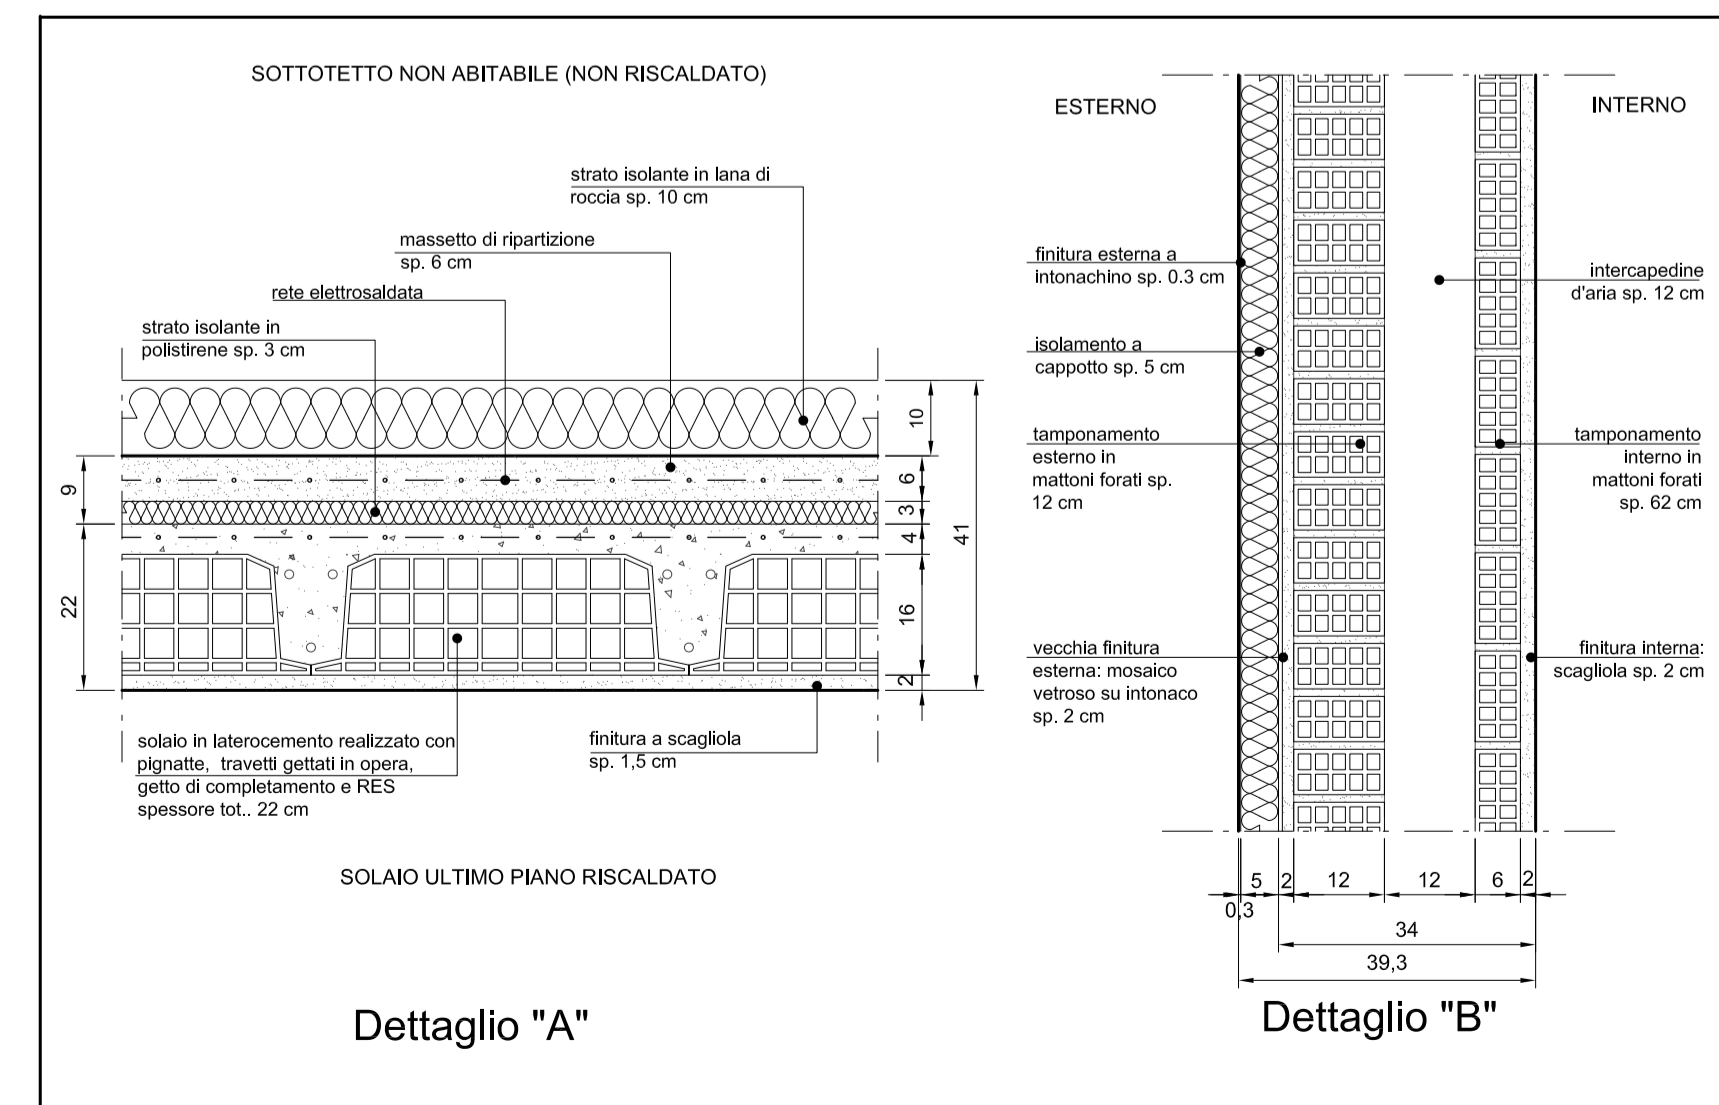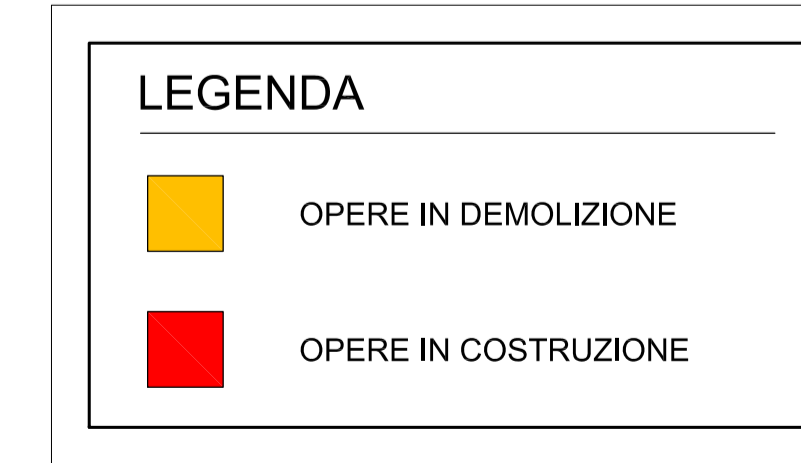

PROGETTO  
Dettagli Costruttivi - Scala 1:10