



STATO DI FATTO
PIANTA PIANO TERZO - SCALA 1: 50

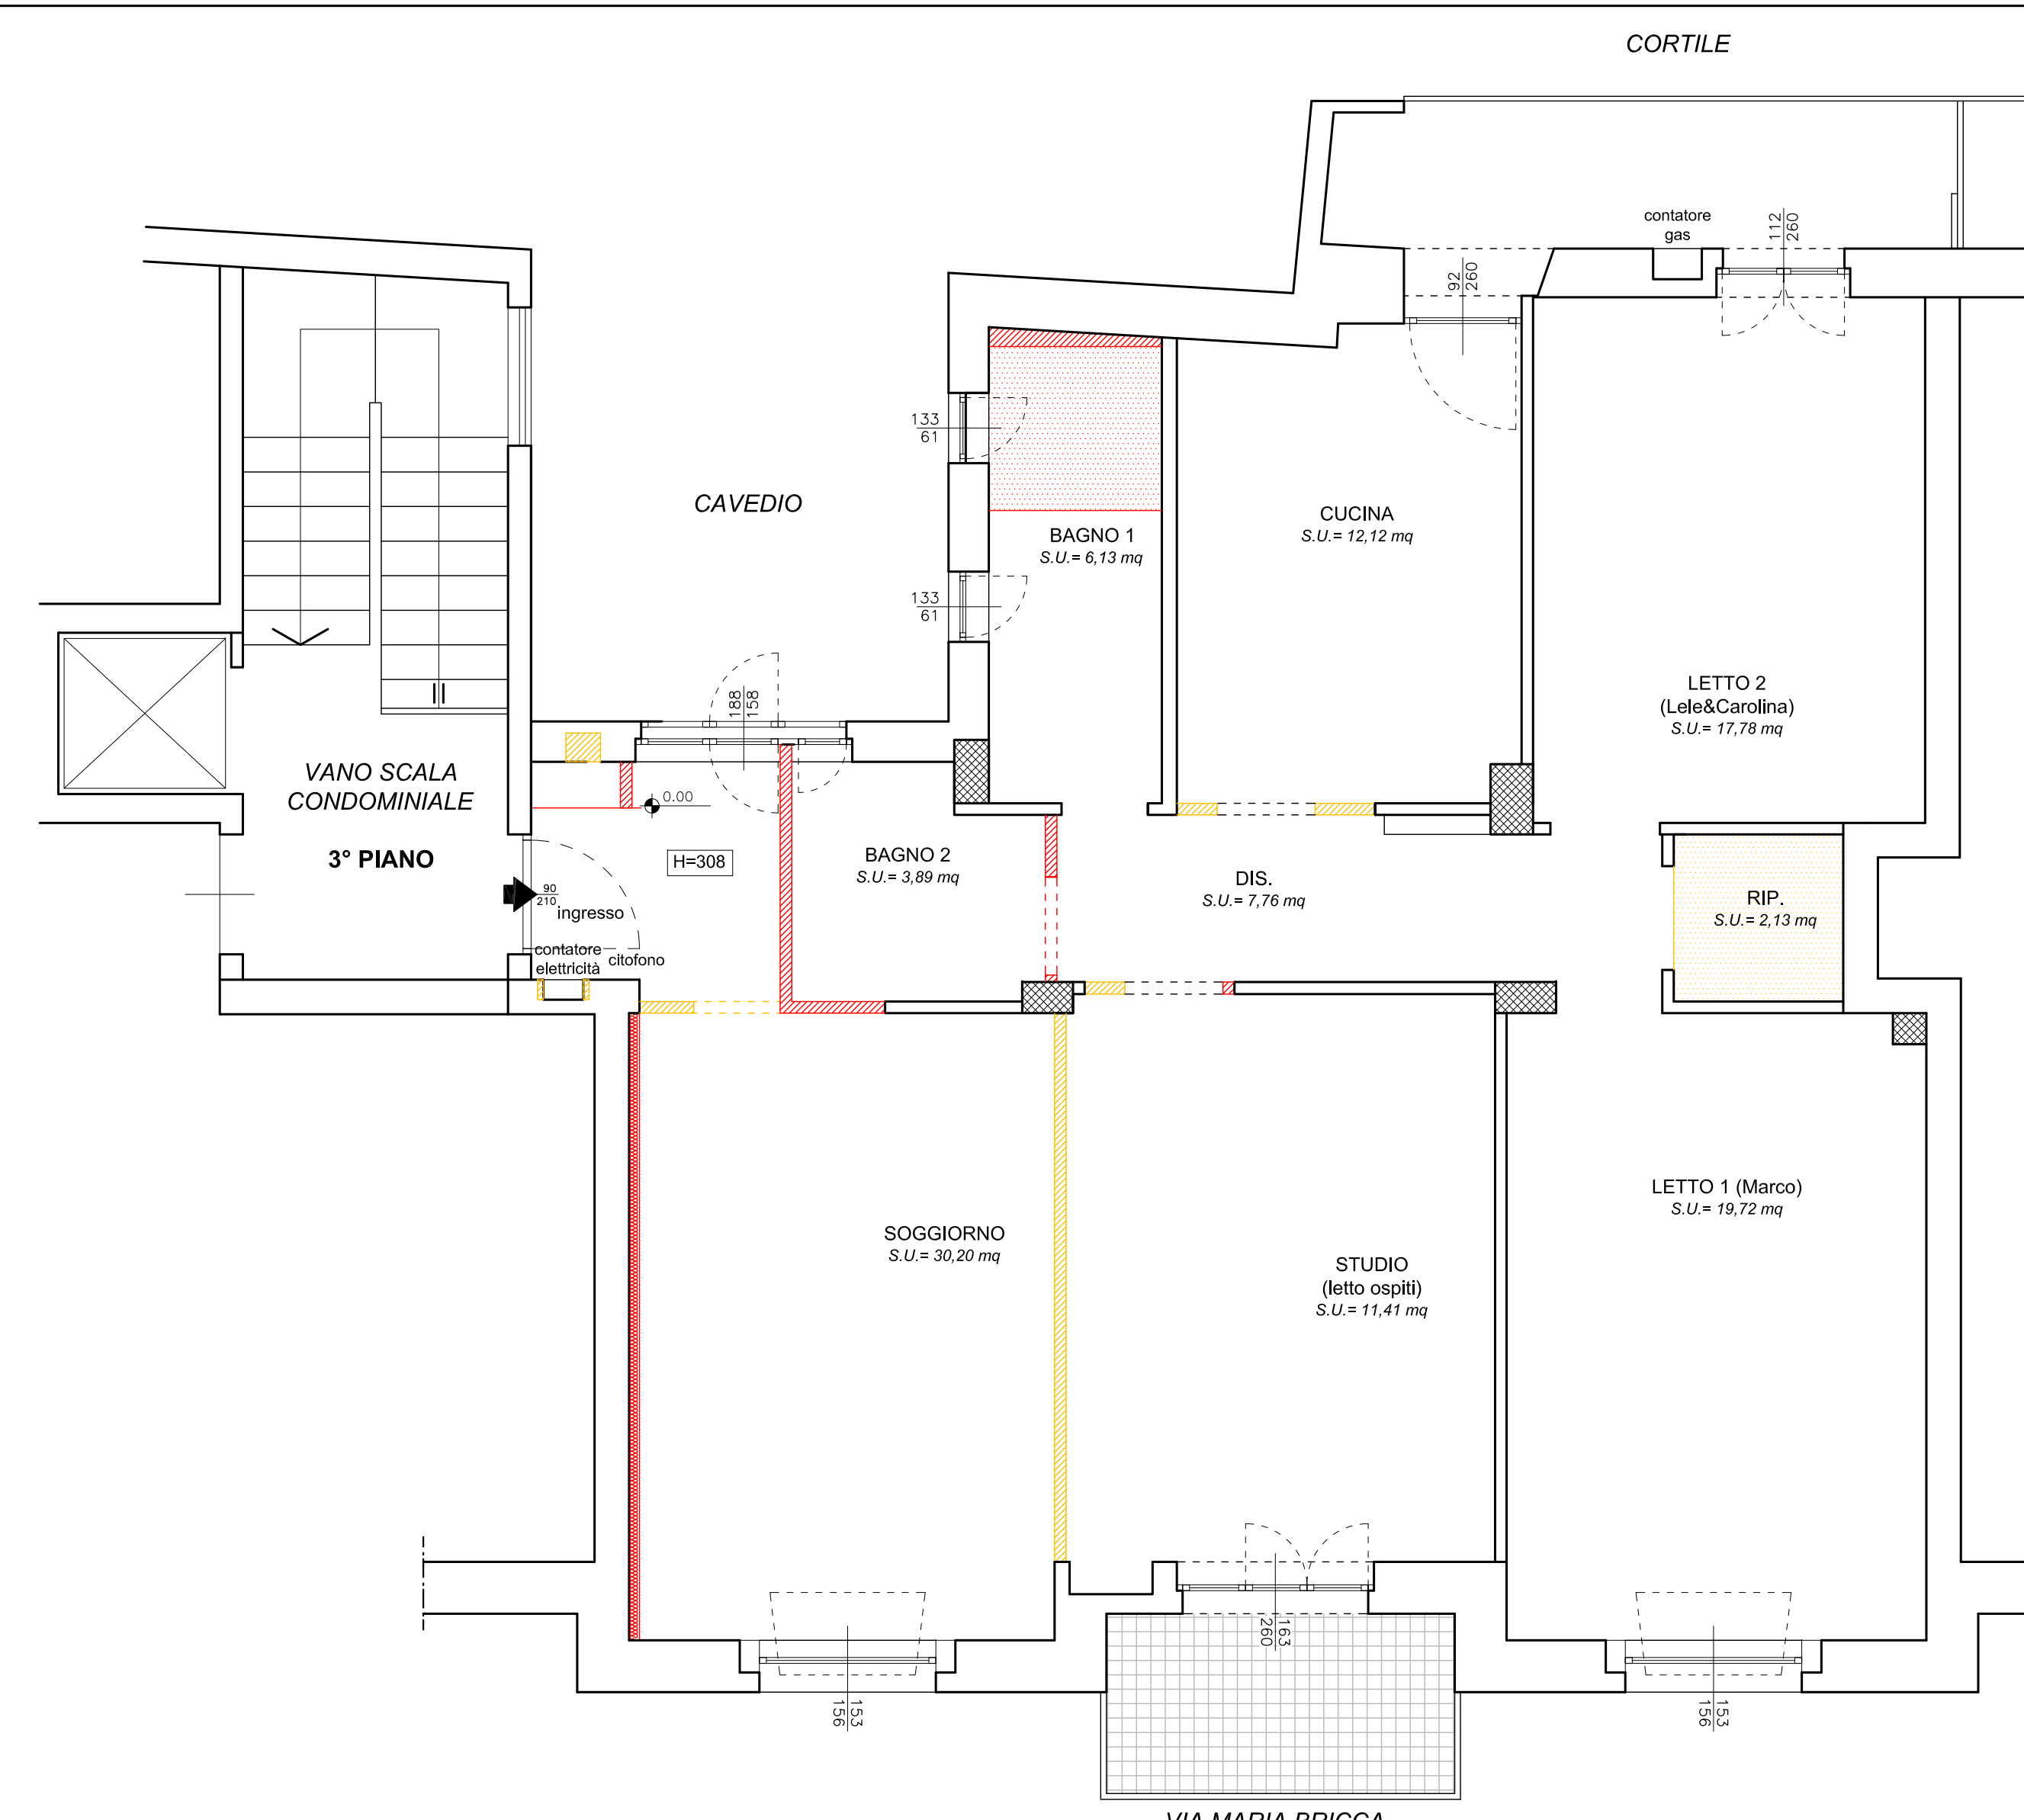

CONFRONTI DEMOLIZIONI COSTRUZIONI
PIANTA PIANO TERZO - SCALA 1: 50

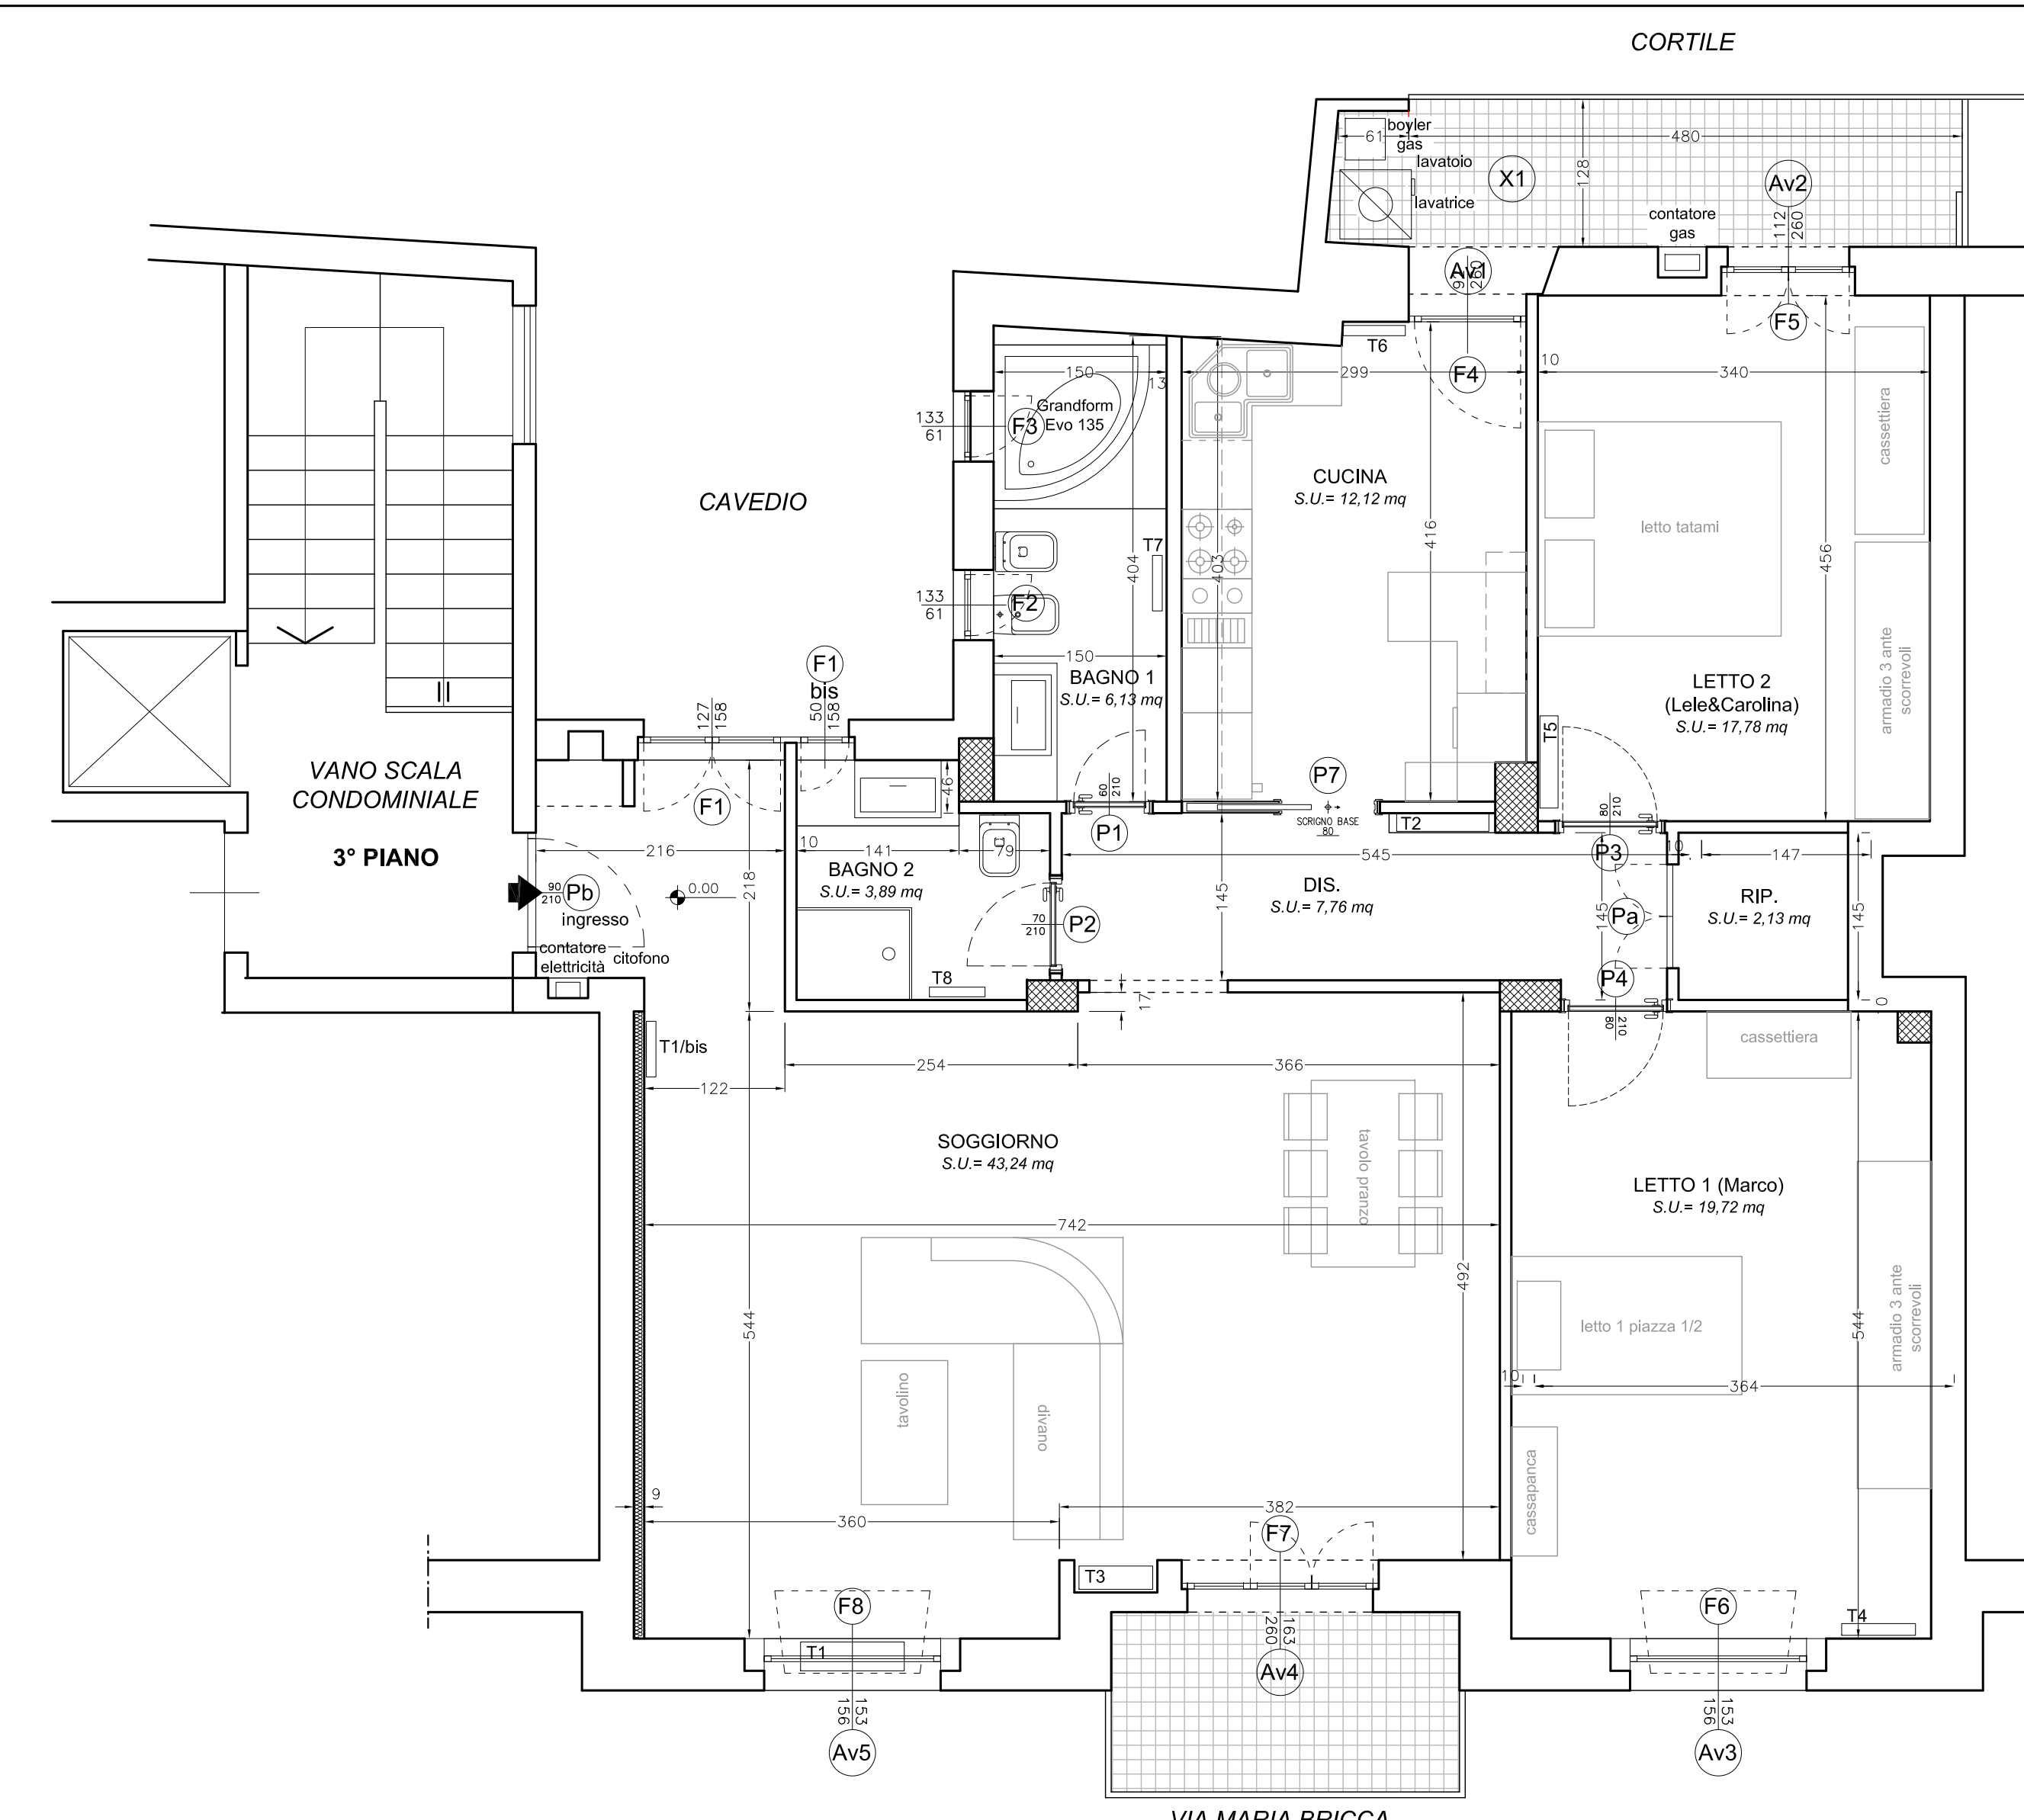

PROGETTO
PIANTA PIANO TERZO - SCALA 1: 50

 **COSTRUZIONI**  **DEMOLIZIONI**

CITTA' DI TORINO
Progetto di manutenzione straordinaria di unità immobiliare ad uso civile abitazione

Alloggio sito al terzo piano (4° f.t.)
Via Maria Bricca, n. 6 - 10131 Torino
N.C.E.U. Fg. 148 - part. 857 - sub. 140
COMMITTENTE

PROGETTO
MASSIMILIANO FACCIOLLO ARCHITETTO
Architettura Urbanistica Design
Via Cesare Lombroso, n. 28 - 10125 Torino
Tel & Fax 011 66 88 952
e-mail: studio.facciolo@libero.it

Responsabile del Progetto
Arch. Massimiliano Facciolo
C.F.: FCCMSM70L15L219Z
Albo Architetti Torino : n. 6405

PROGETTO ESECUTIVO
VARIANTE
STATO DI FATTO E PROGETTO
Piante progetto architettonico

Scala 1/50
Tavola **01**
data 25 giugno 2011
file -

Pratica Lavori 2011/0211
Stato **VARIANTE** agg. 25/06/2011
Destinazione Residenza
Zona Borgo Po - circoscrizione 8

IL COMMITTENTE

IL DIRETTORE LAVORI

L'IMPRESA ESECUTRICE

A termini di legge l'Autore si riserva la proprietà del seguente elaborato e ne vieta la riproduzione o la comunicazione a terzi senza il proprio benestare.