



**STATO DI FATTO - Pianta Piano Terra - Scala 1:50**

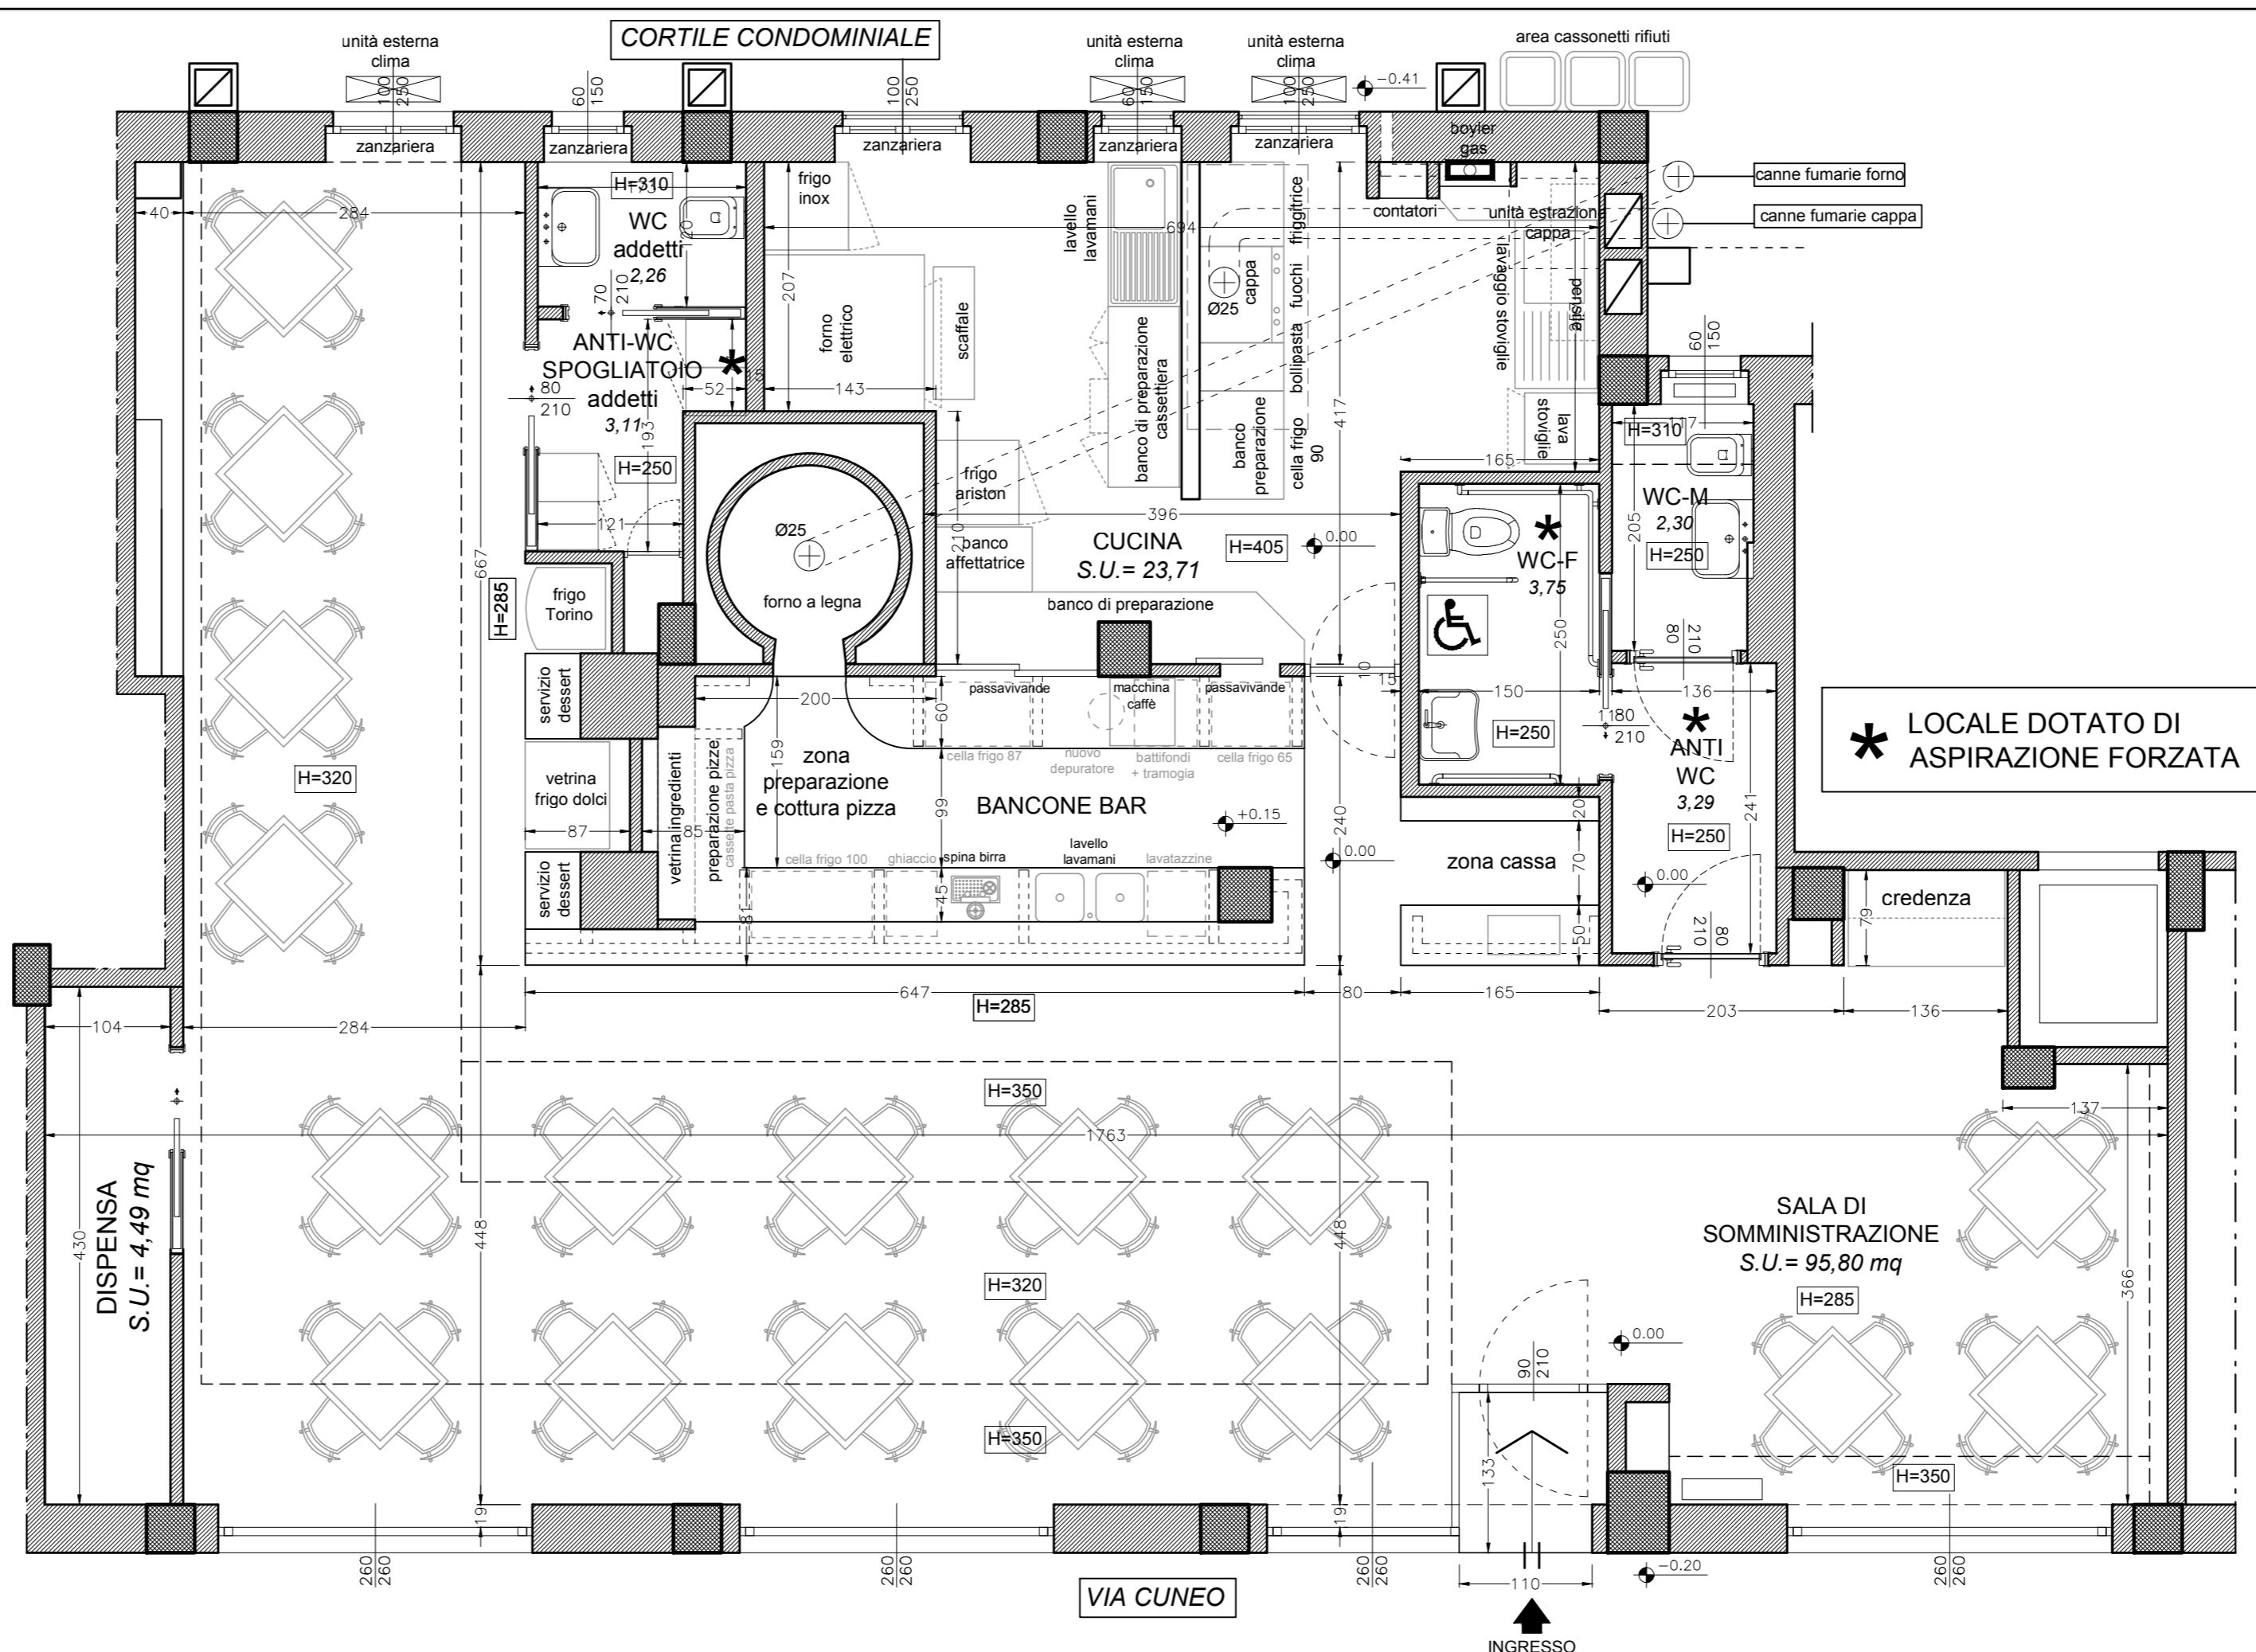

**STATO DI PROGETTO - Pianta Piano Terra - Scala 1:50**

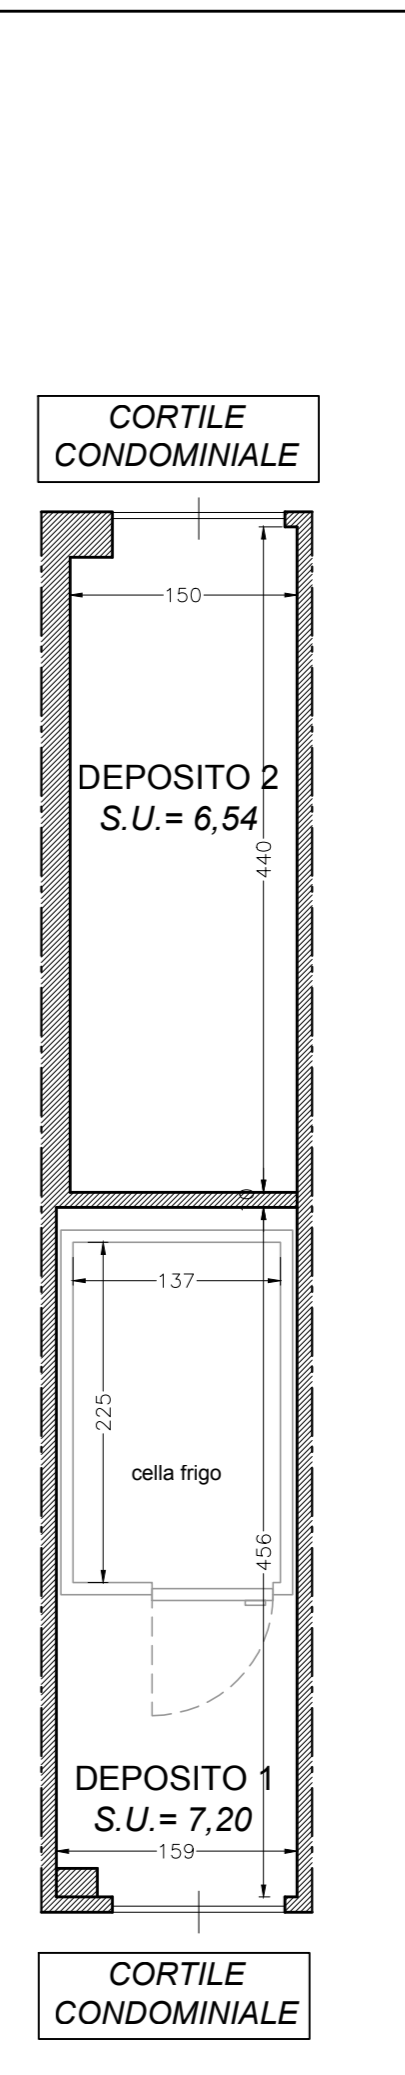

**CITTA' DI NICHELINO**  
 Ristrutturazione ed ampliamento di  
 unità immobiliare ad uso ristorante  
 pizzeria denominata  
**PIZZERIA AZZURRA**  
 Locale sito al piano terra  
 Via Cuneo, n. 36-40 - Nichelino (TO)  
 N.C.E.U. - Fig. 6 - Part. 97 - Sub. 2-3-191

**COMMITTENTE**

**PROGETTO**

MASSIMILIANO FACCIOLLO ARCHITETTO  
 Architettura Urbanistica Design  
 Via Cesare Lombroso, n. 28 - 10125 Torino  
 Tel & Fax 011 66 88 952  
 e-mail: studio.facciolo@libero.it

Responsabile del Progetto

Arch. Massimiliano Facciolo  
 C.F.: FCCMSM70L15L219Z  
 Albo Architetti Torino : n. 6405

**PROGETTO ESECUTIVO**  
 STATO DI FATTO E PROGETTO  
 Pianta architettonico

Scala	1:50
Tavola	01
data	05 marzo 2012
Pratica	0212
Stato	Progetto 1
Destinazione	Turistico-ricettiva
Zona	Via Cuneo

IL COMMITTENTE

IL DIRETTORE LAVORI

L'IMPRESA ESECUTRICE

A termini di legge l'Autore si riserva la proprietà del seguente elaborato e ne vieta la riproduzione o la comunicazione a terzi senza il proprio benestare