




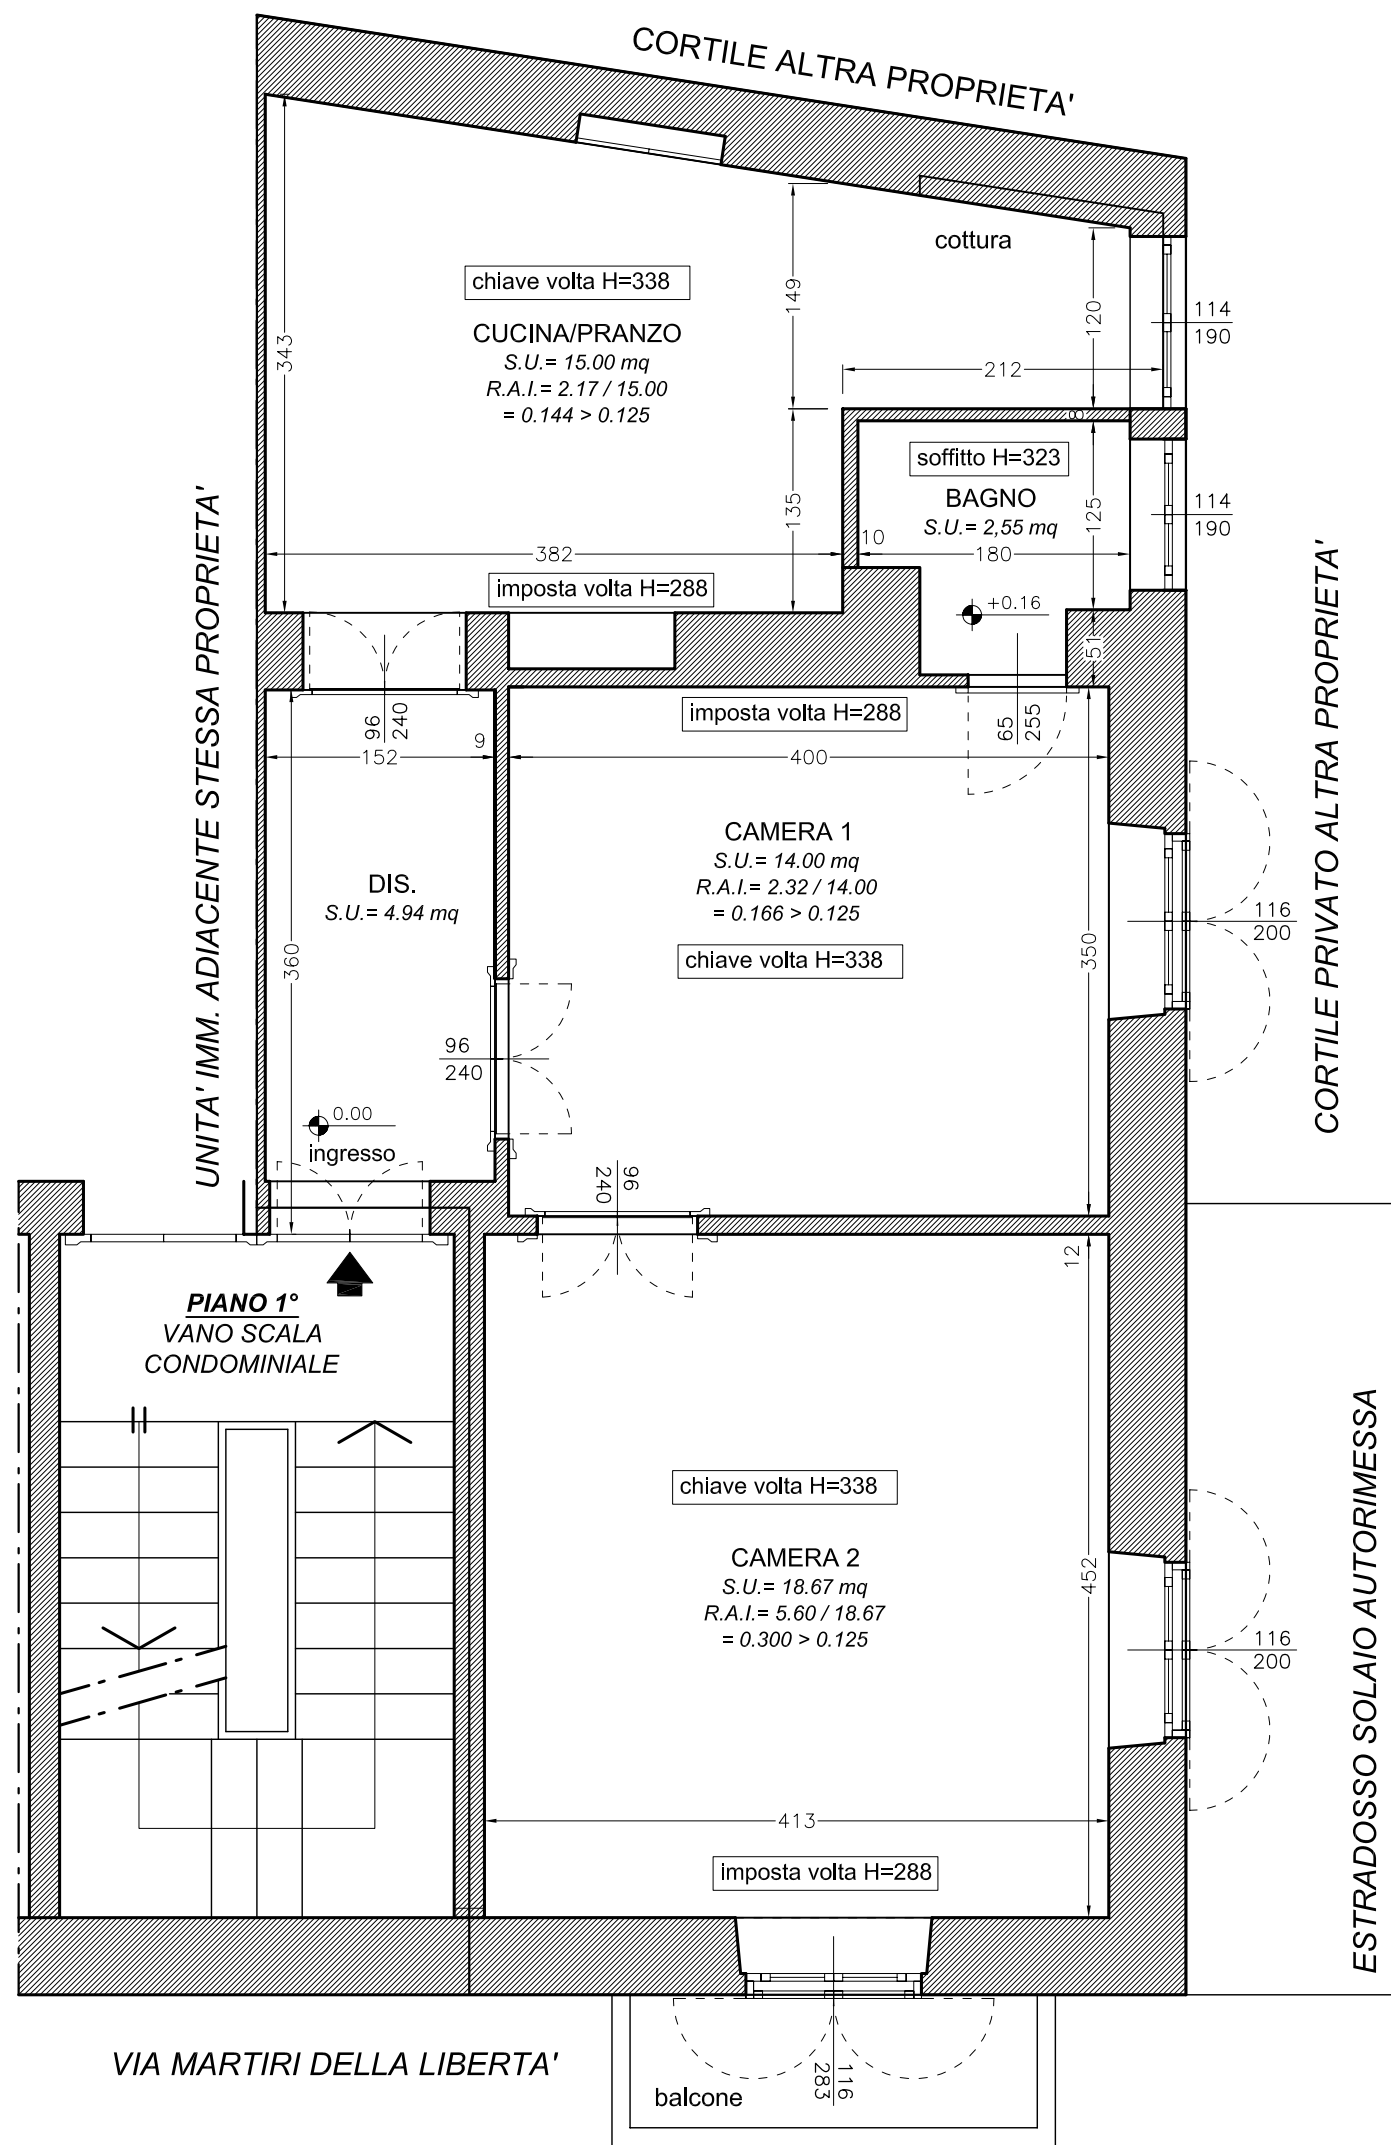

STATO DI FATTO
PIANTA PIANO PRIMO - SCALA 1: 50

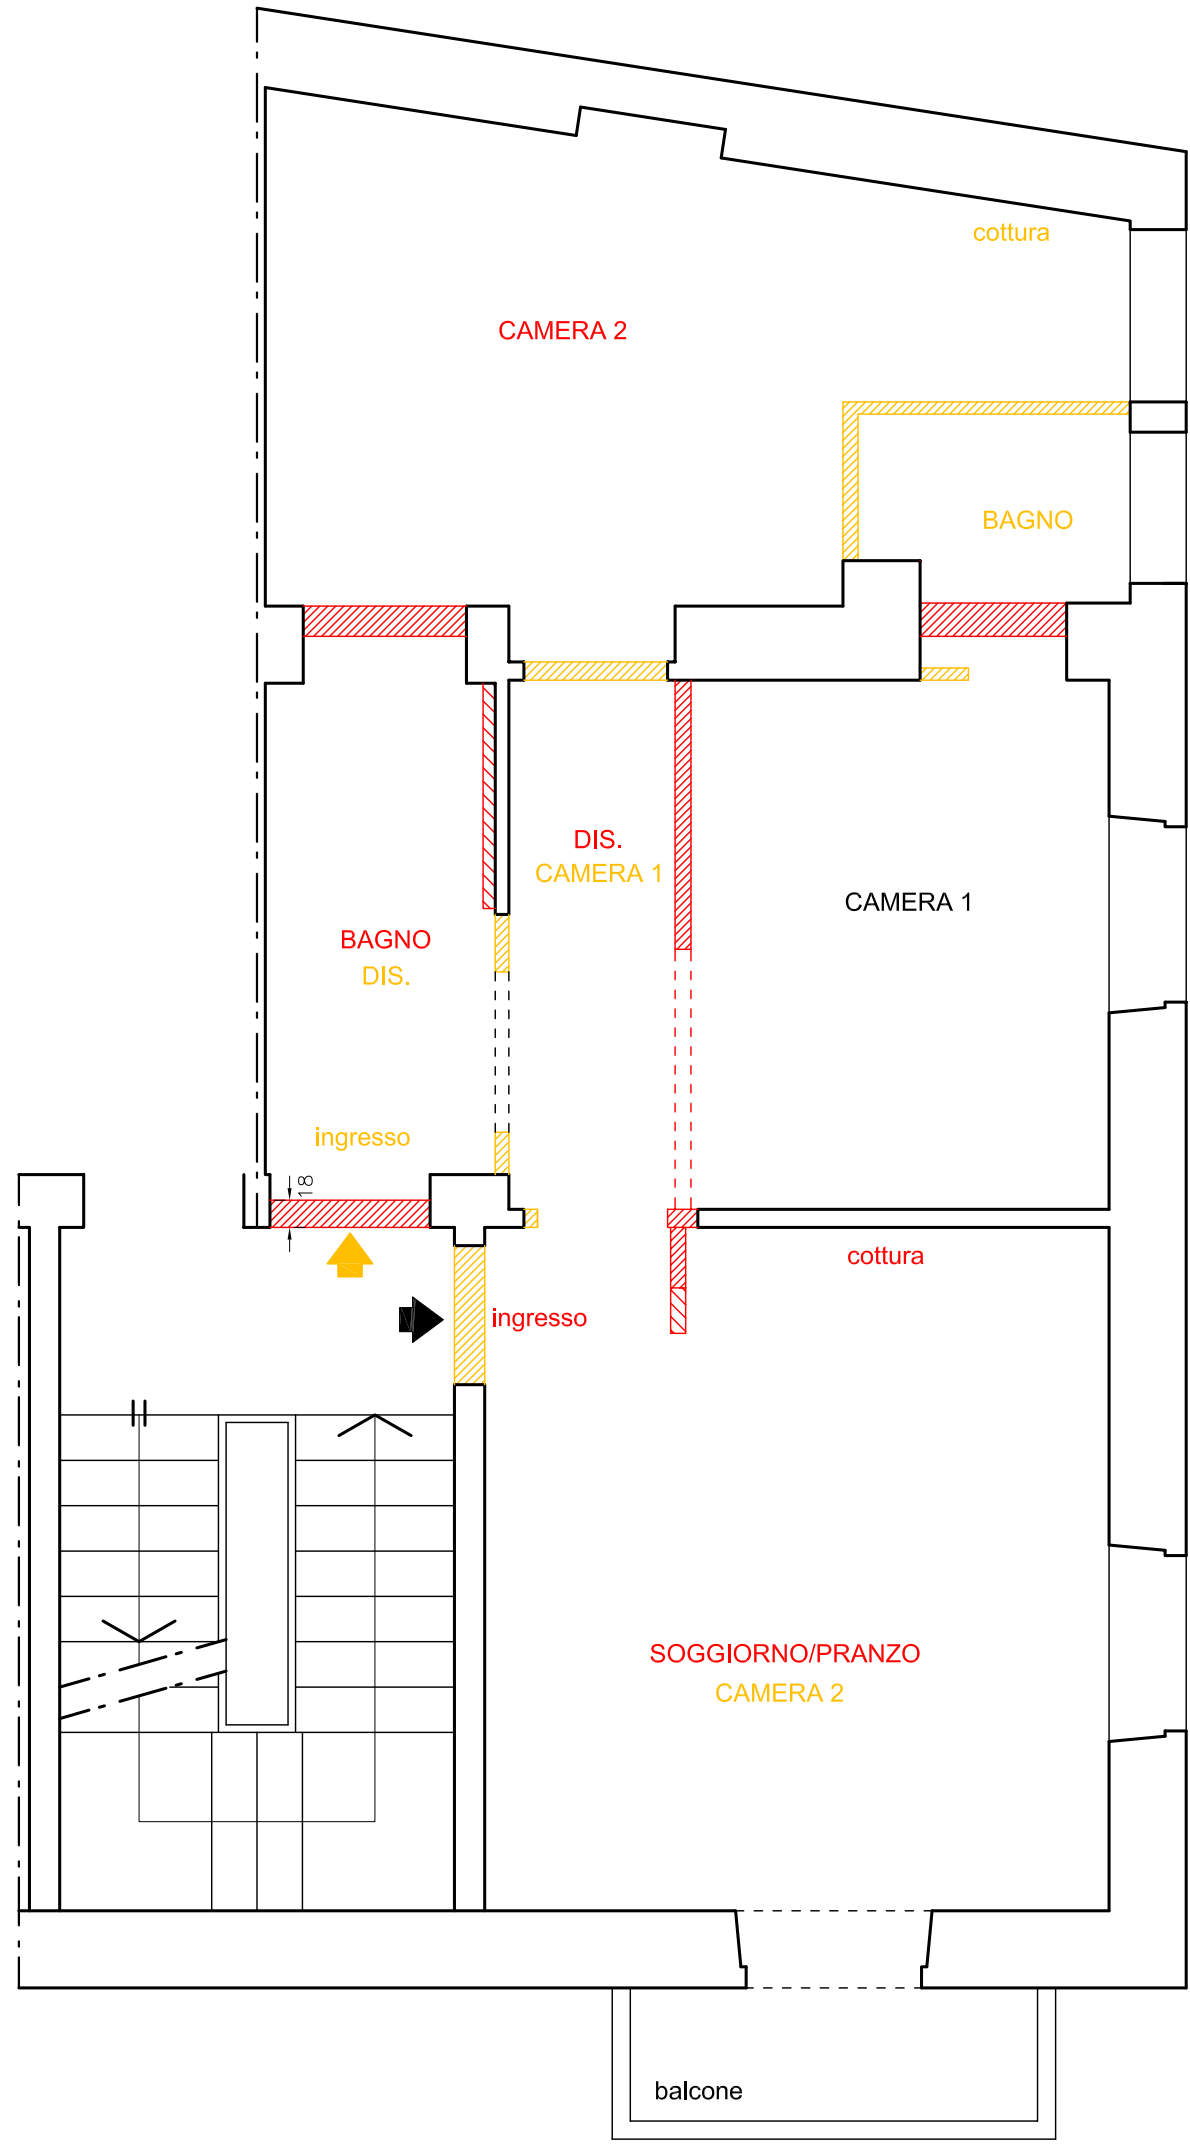


CONFRONTI DEMOLIZIONI COSTRUZIONI
PIANTA PIANO PRIMO - SCALA 1: 50

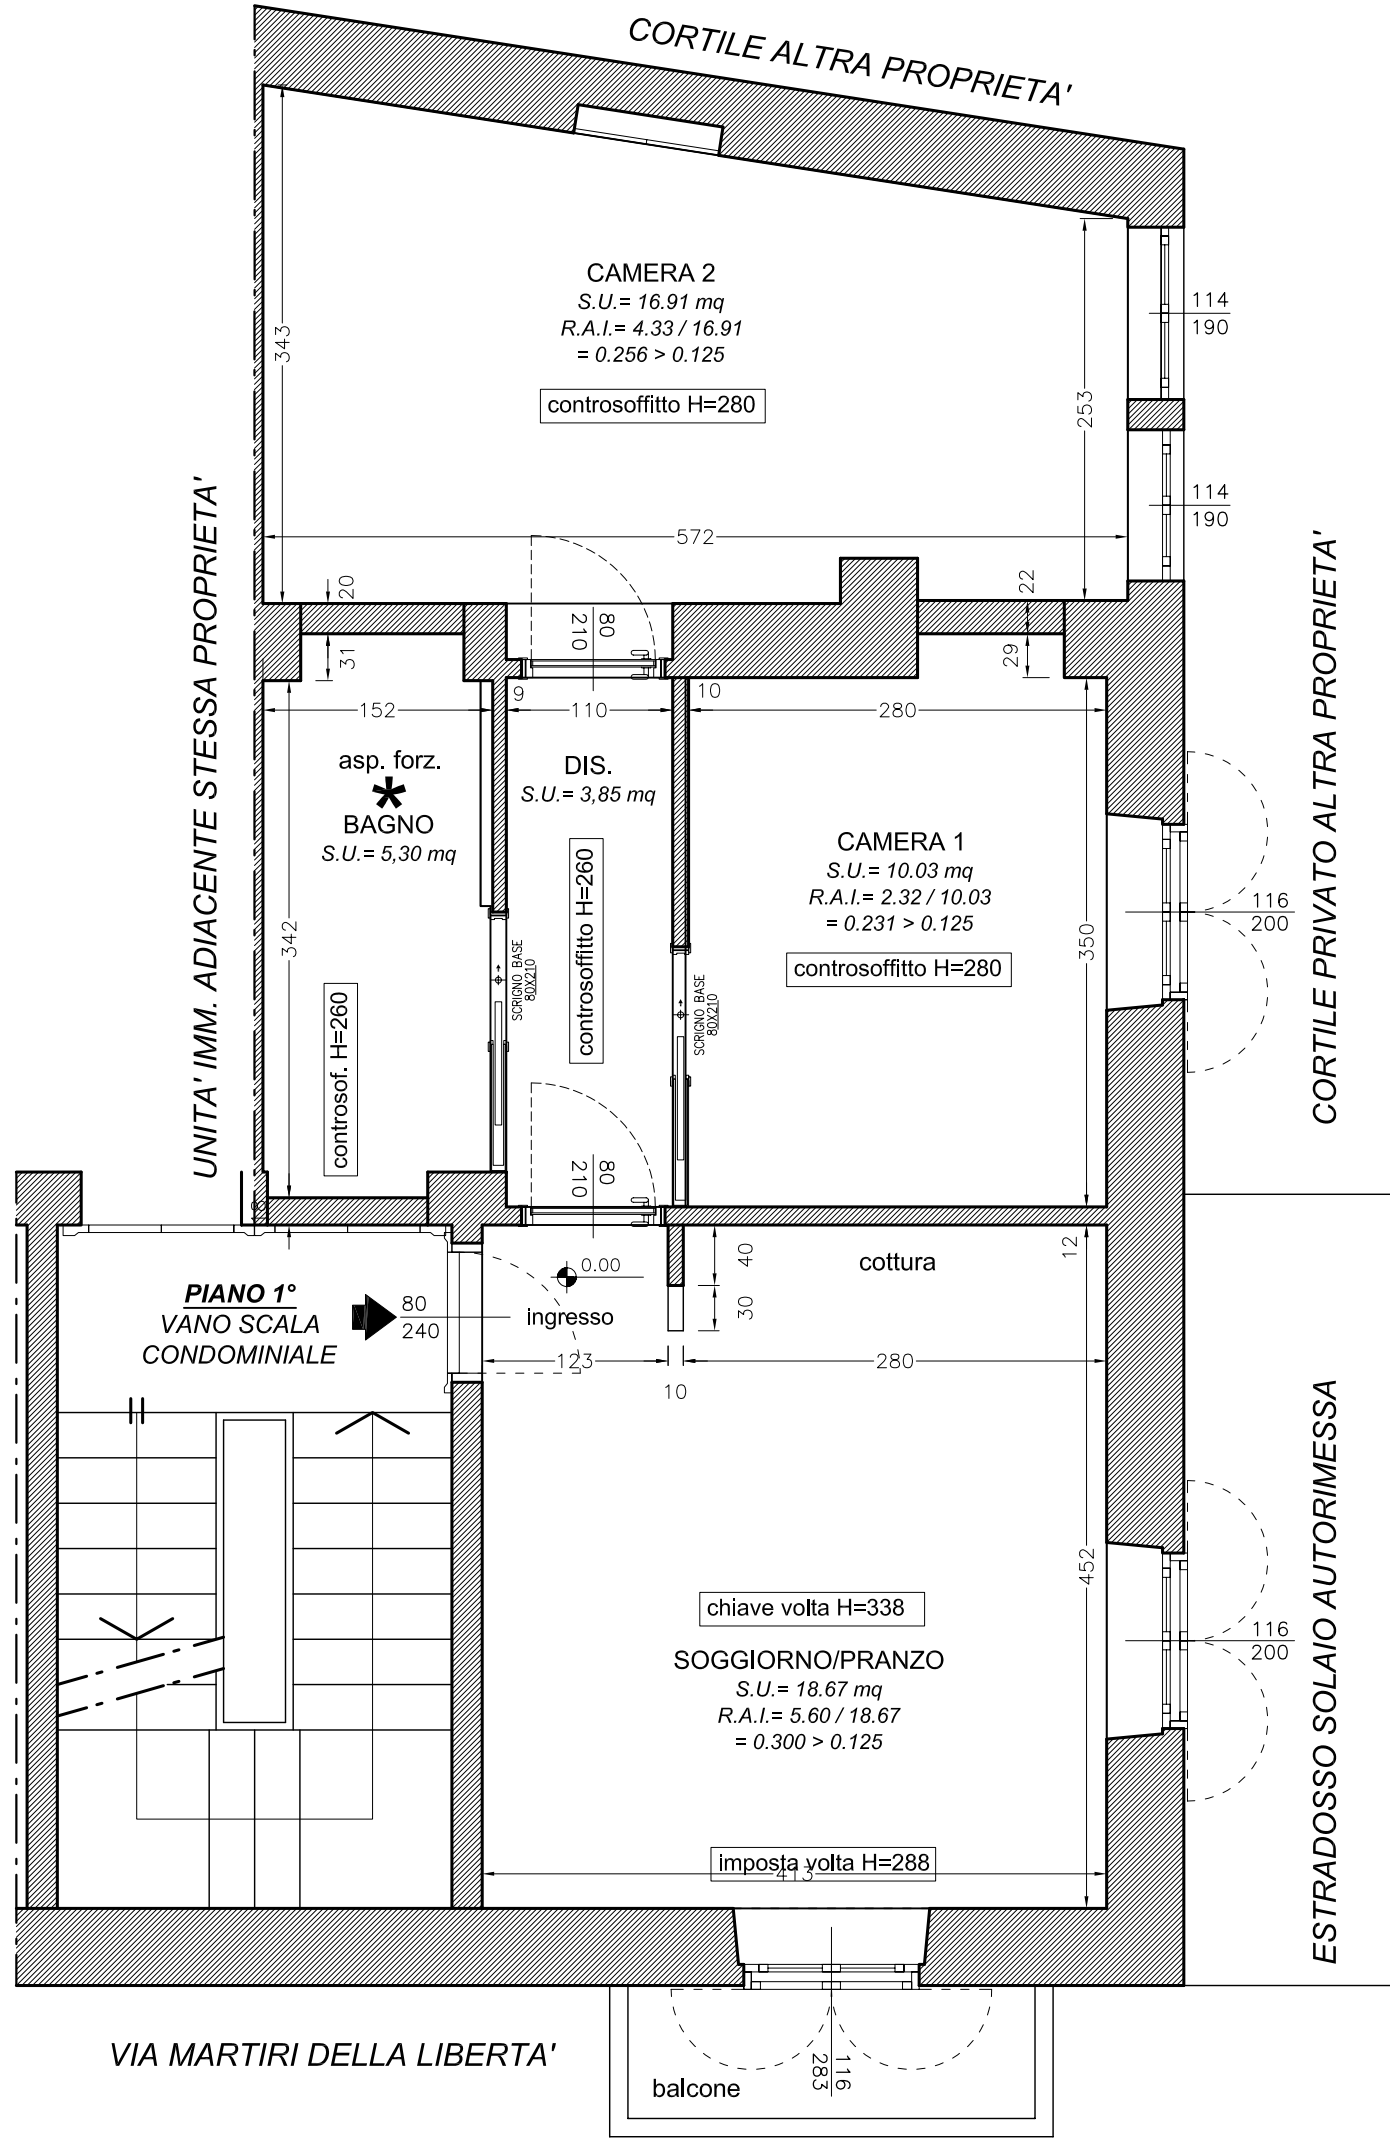


PROGETTO
PIANTA PIANO PRIMO - SCALA 1: 50

SUPERFICI UTILI E RAPPORTI AERO-ILLUMINANTI					
STATO DI FATTO			S.L.P. = 70.24 mq		
N.	LOCALE	SUP. UTILE (mq)	SUP. A.I. (mq)	RAPPORTO	> , <
1	CUCINA/PRANZO	15,00	2,17	0,144	> 0,125
2	CAMERA 1	14,00	2,32	0,166	> 0,125
3	CAMERA 2	18,67	5,60	0,300	> 0,125
4	BAGNO	2,55	2,17	0,851	-
5	DISIMPEGNO	4,94	-	-	-

PROGETTO			S.L.P. = 70.24 mq		
N.	LOCALE	SUP. UTILE (mq)	SUP. A.I. (mq)	RAPPORTO	> , <
1	CAMERA 2	16,91	4,33	0,256	> 0,125
2	CAMERA 1	10,03	2,32	0,231	> 0,125
3	SOGGIORNO/PRANZO	18,67	5,60	0,300	> 0,125
4	BAGNO	5,30	* asp. forzata	-	-
5	DISIMPEGNO	3,85	-	-	-

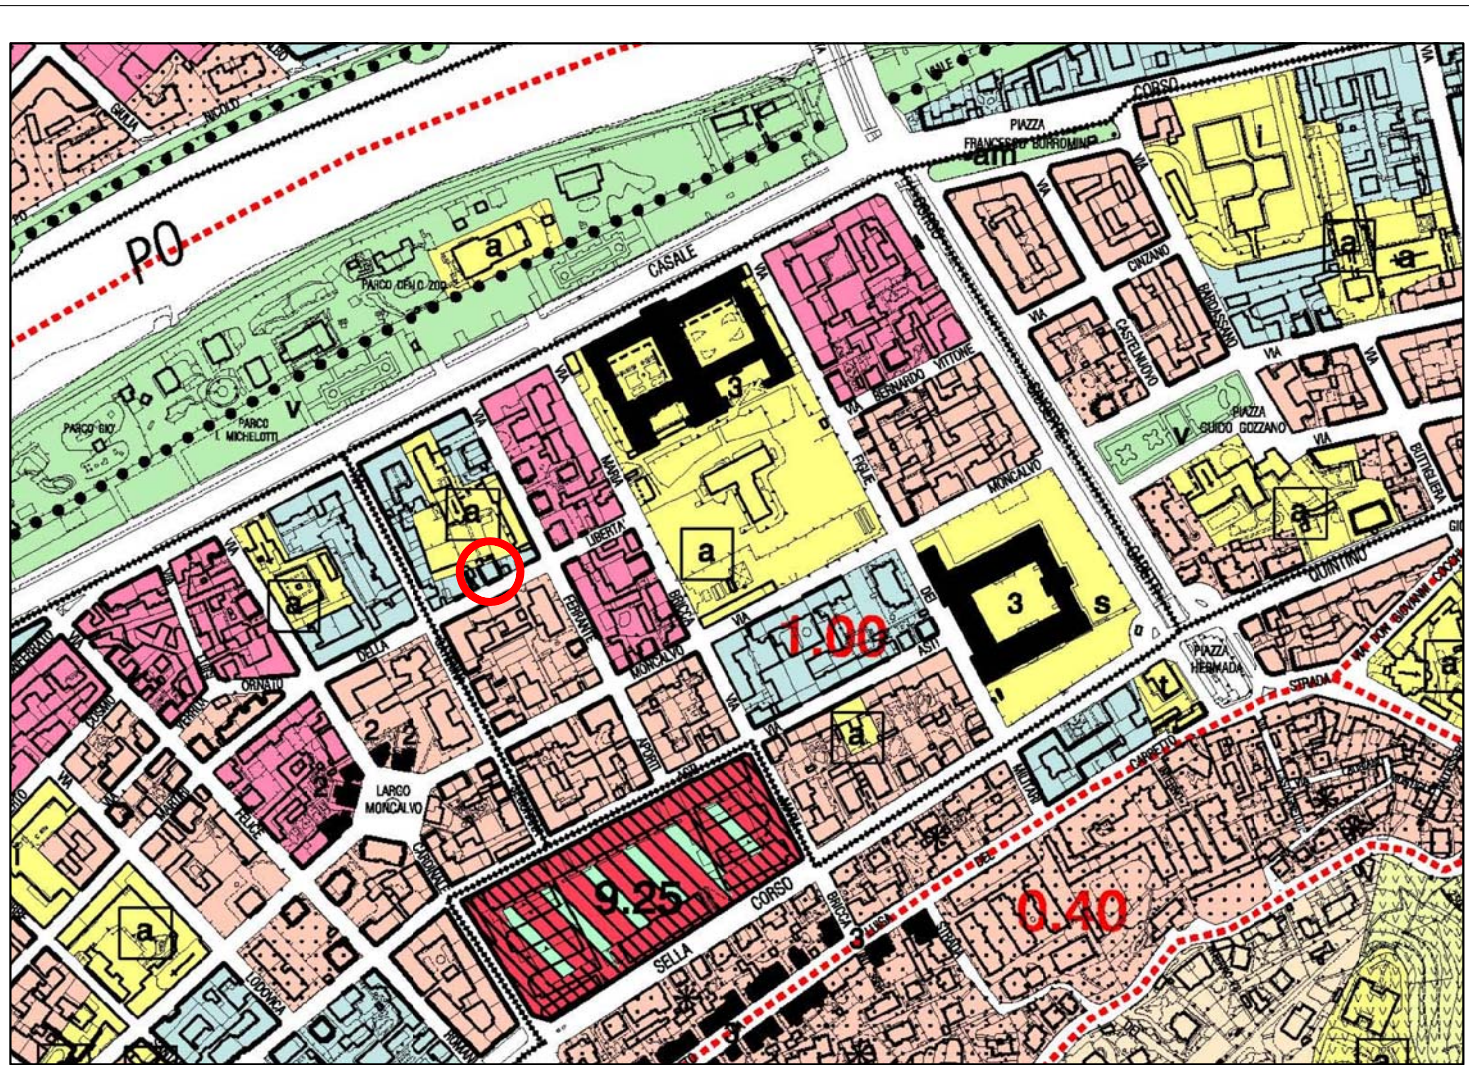

ESTRATTO DI PRG - SCALA 1: 5000

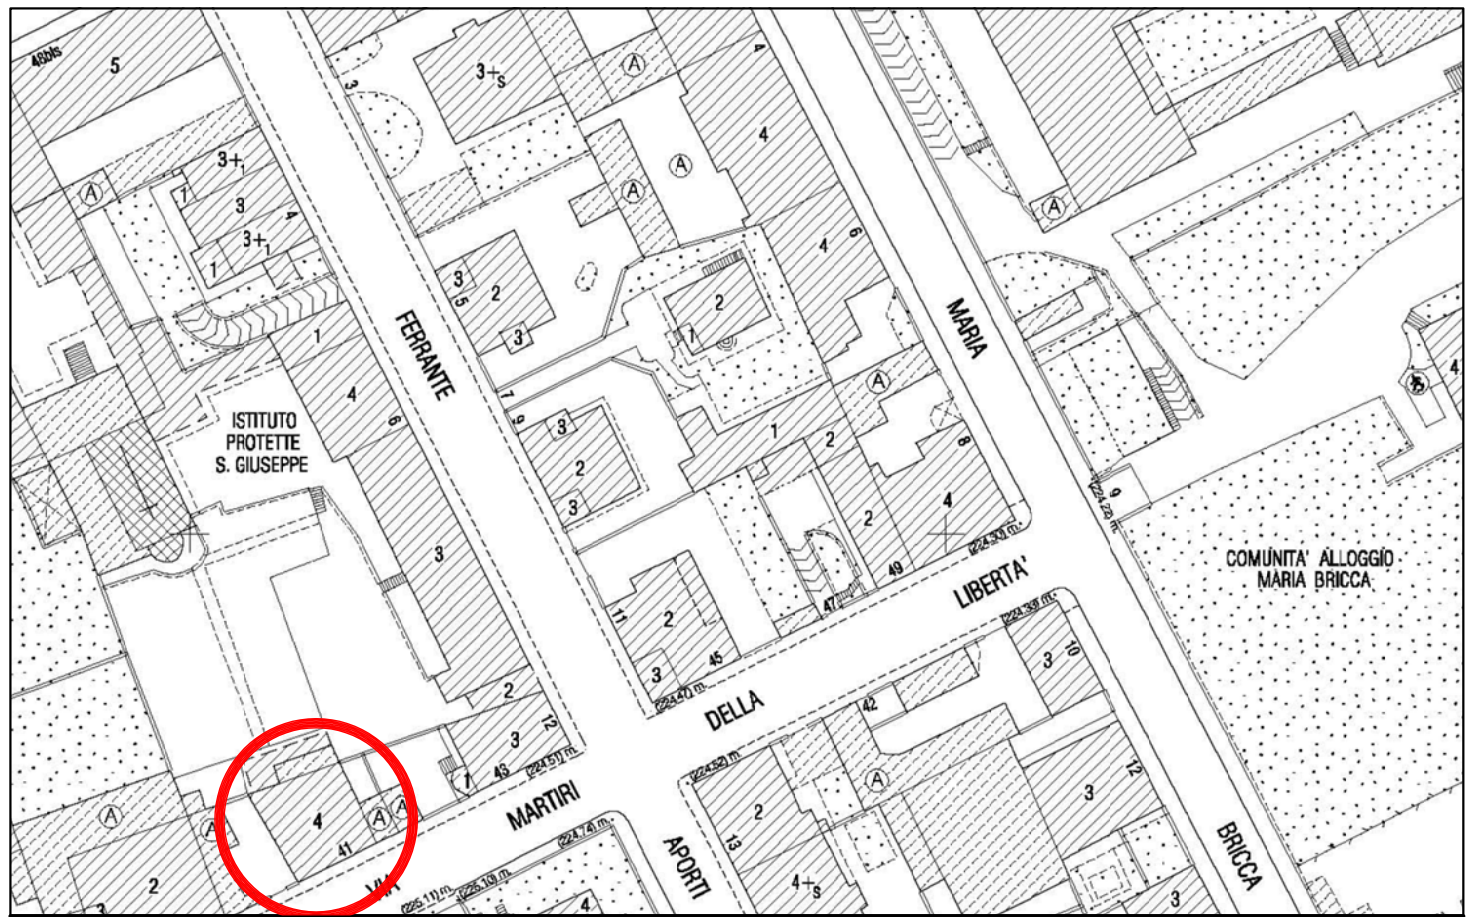

ESTRATTO DI CARTA TECNICA COMUNALE- SCALA 1: 1000