




STATO DI FATTO - Pianta Piano Terreno - scala 1:50

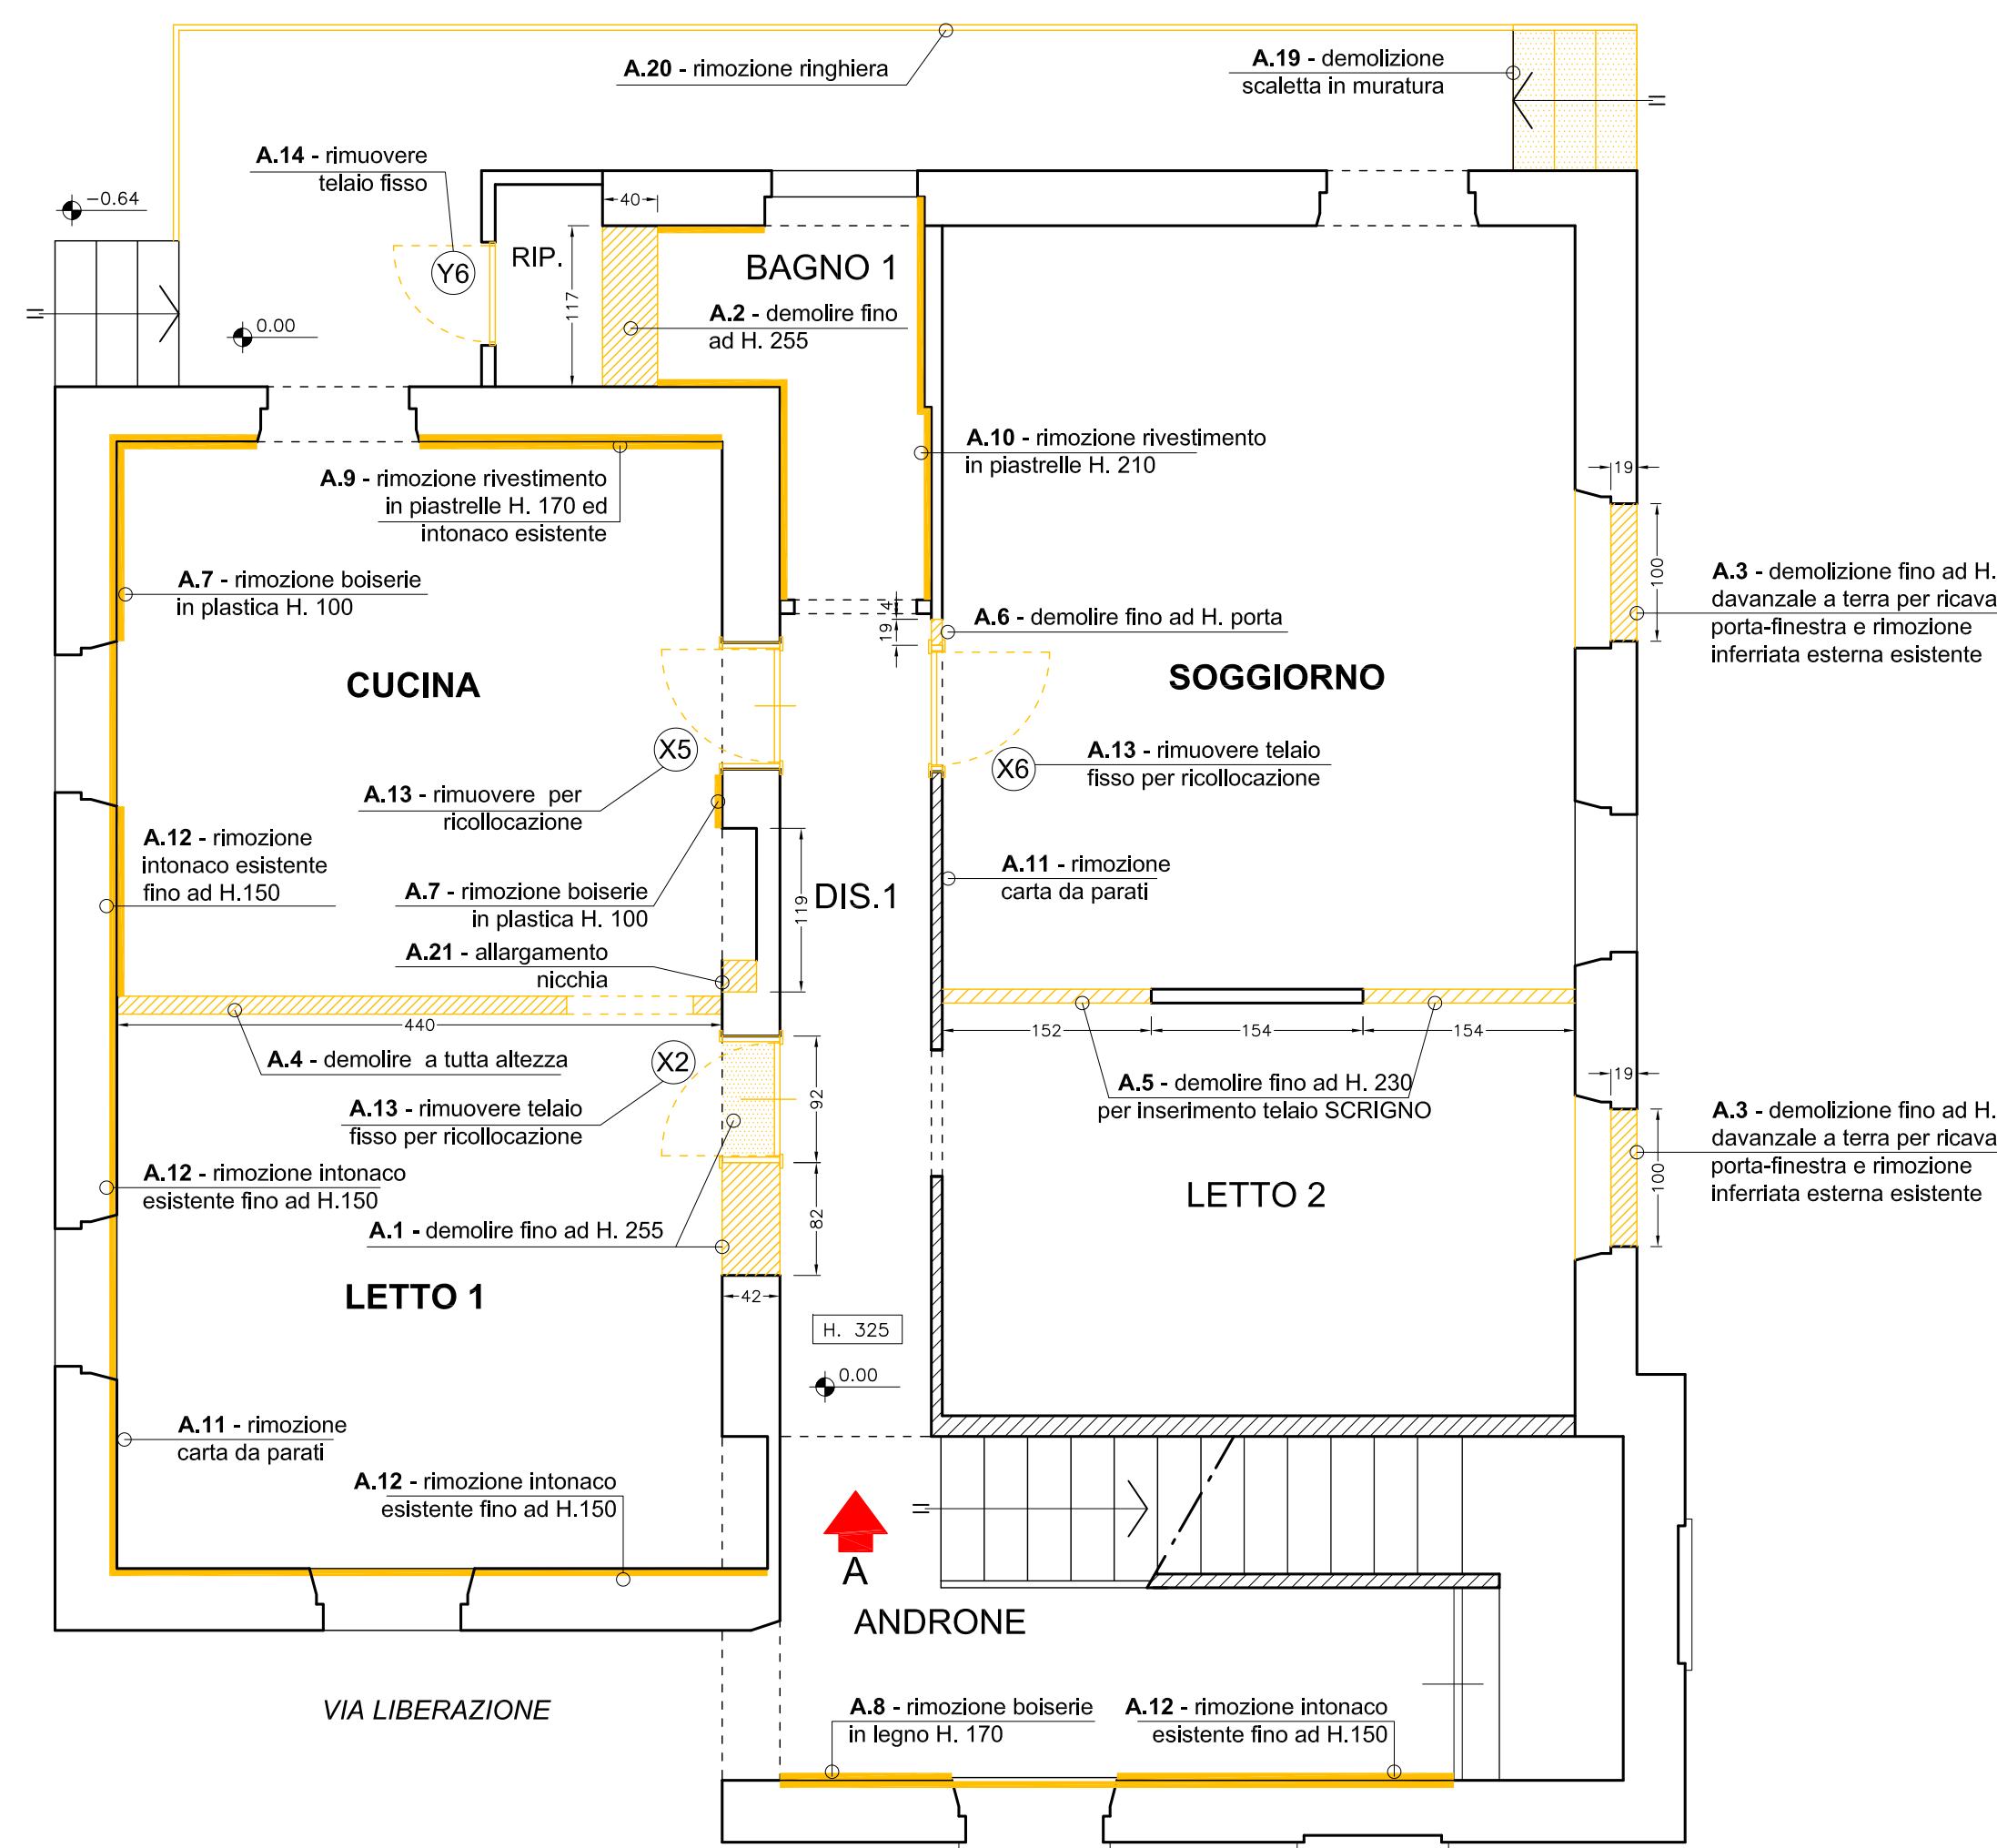


DEMOLIZIONI - Pianta Piano Terreno - scala 1:50

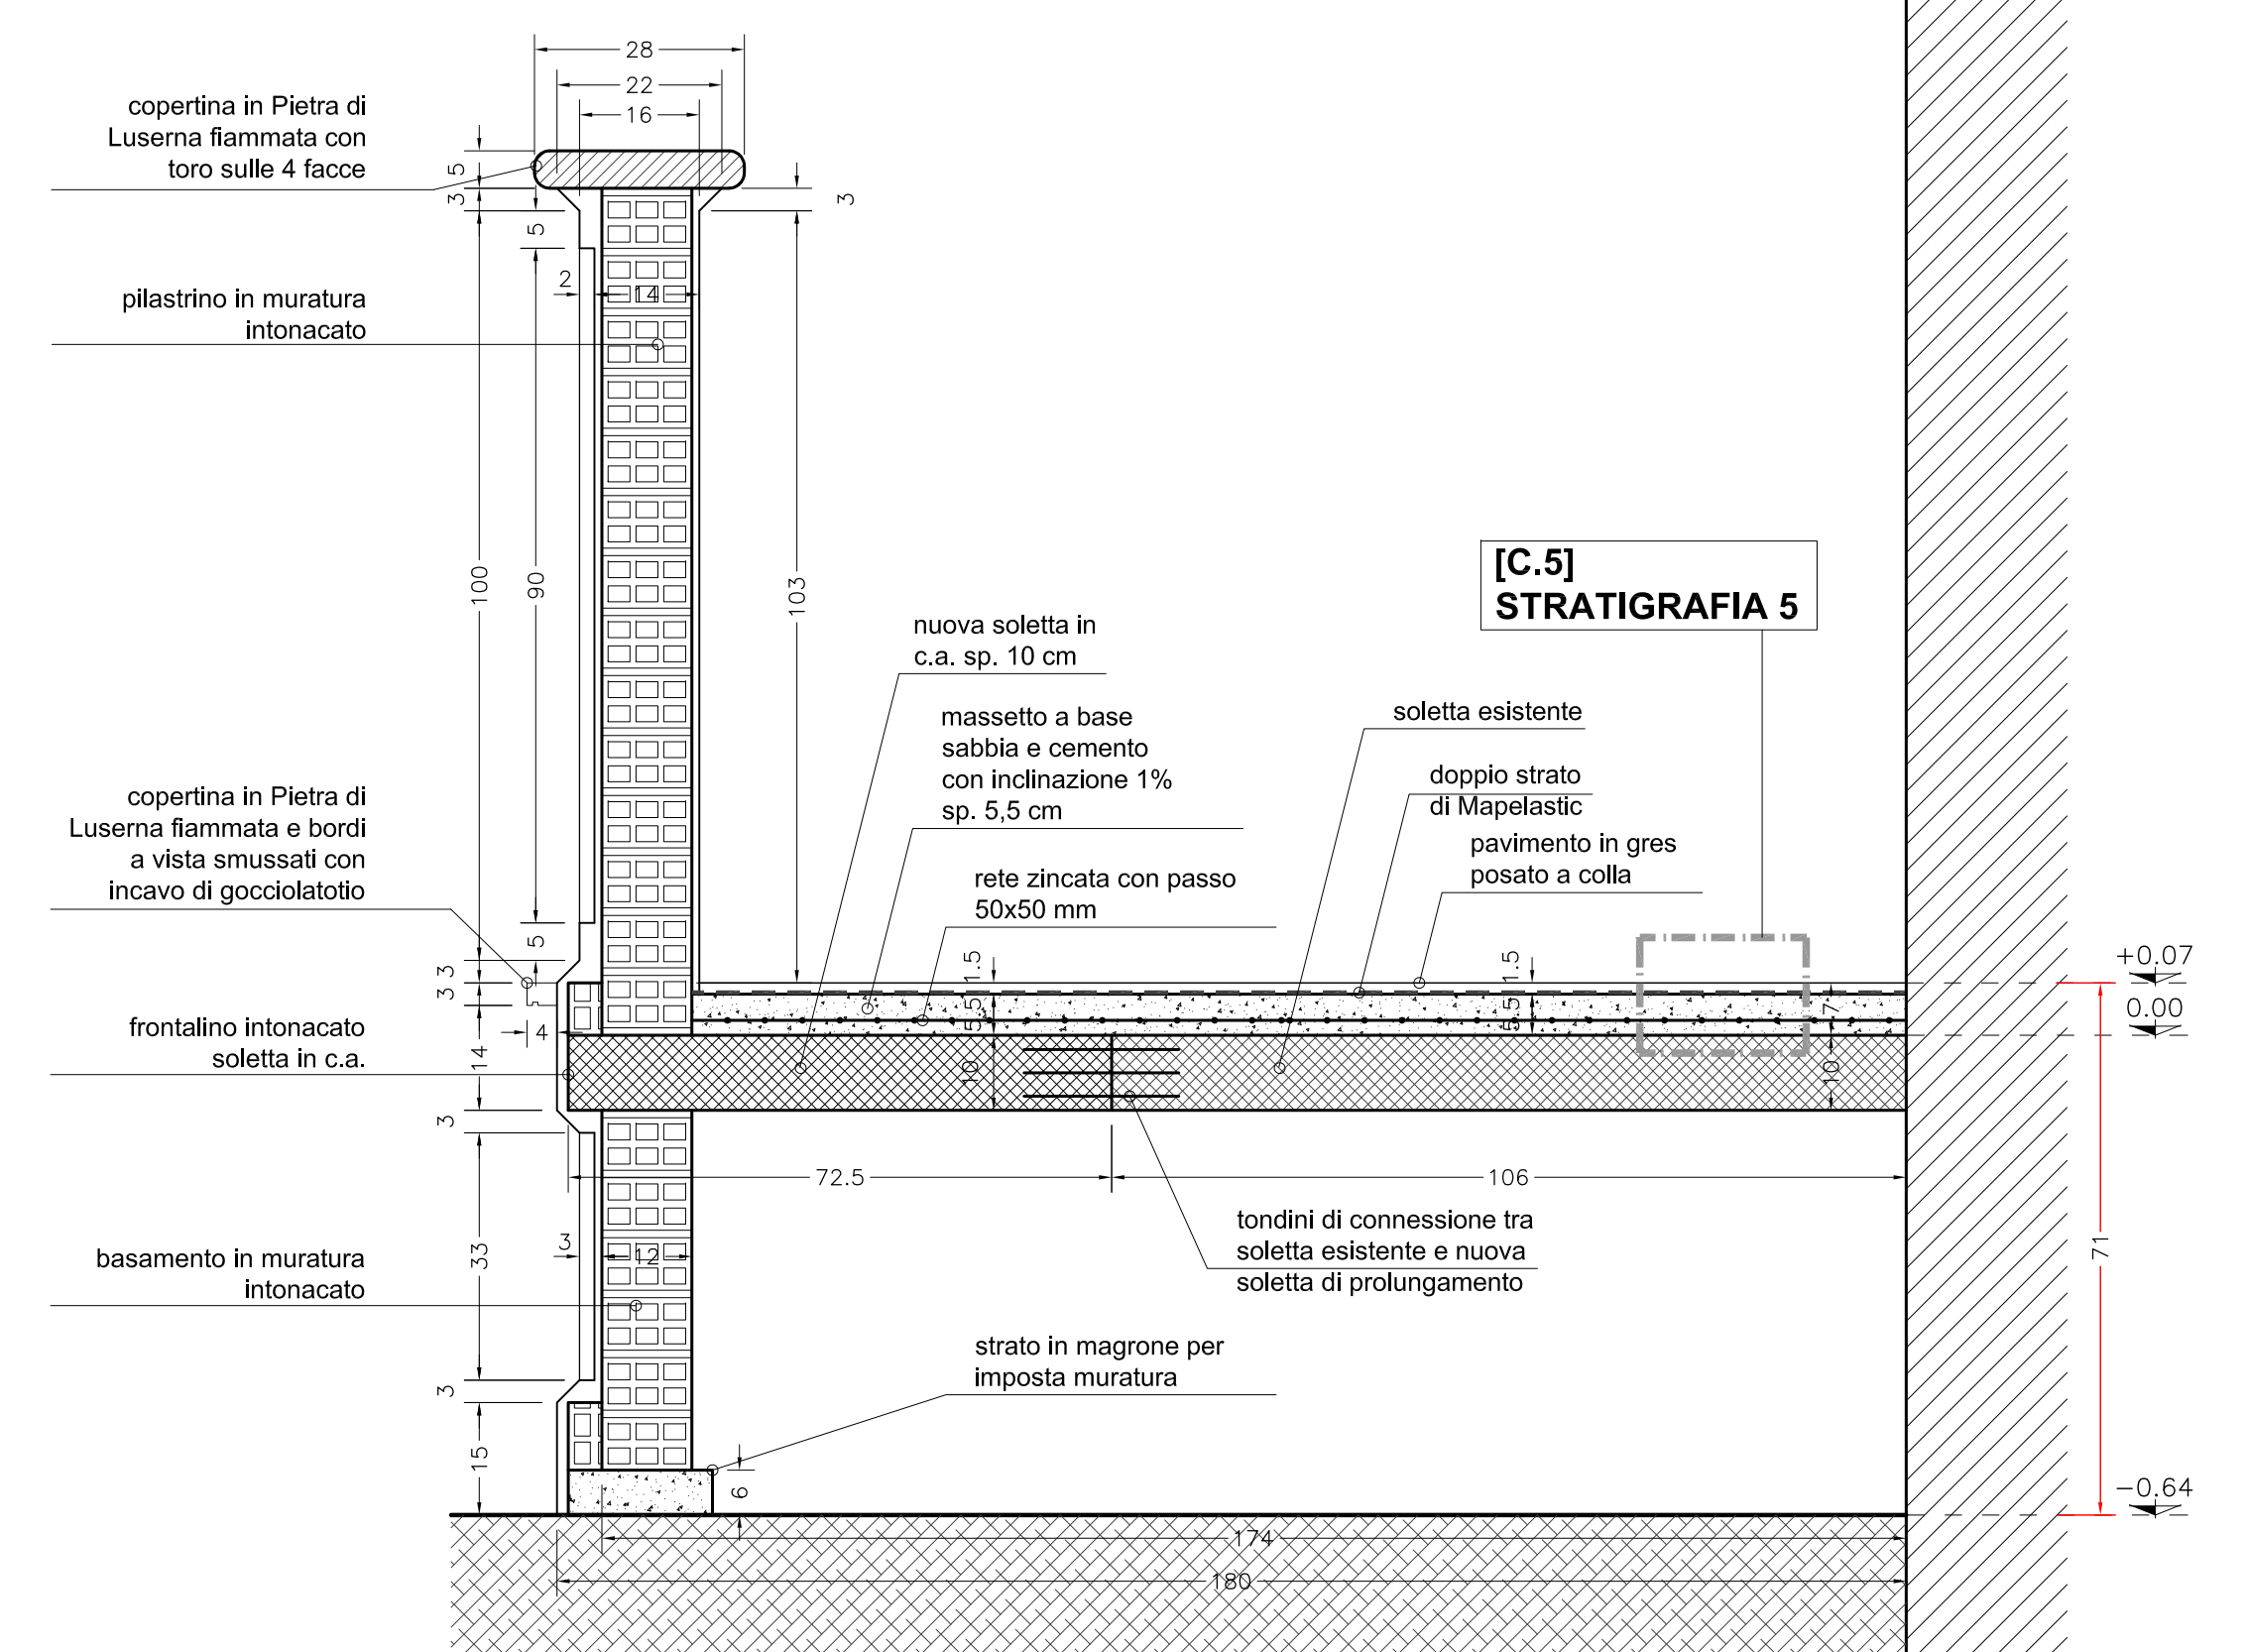


DETTAGLIO 1 - Sezione A - scala 1:10

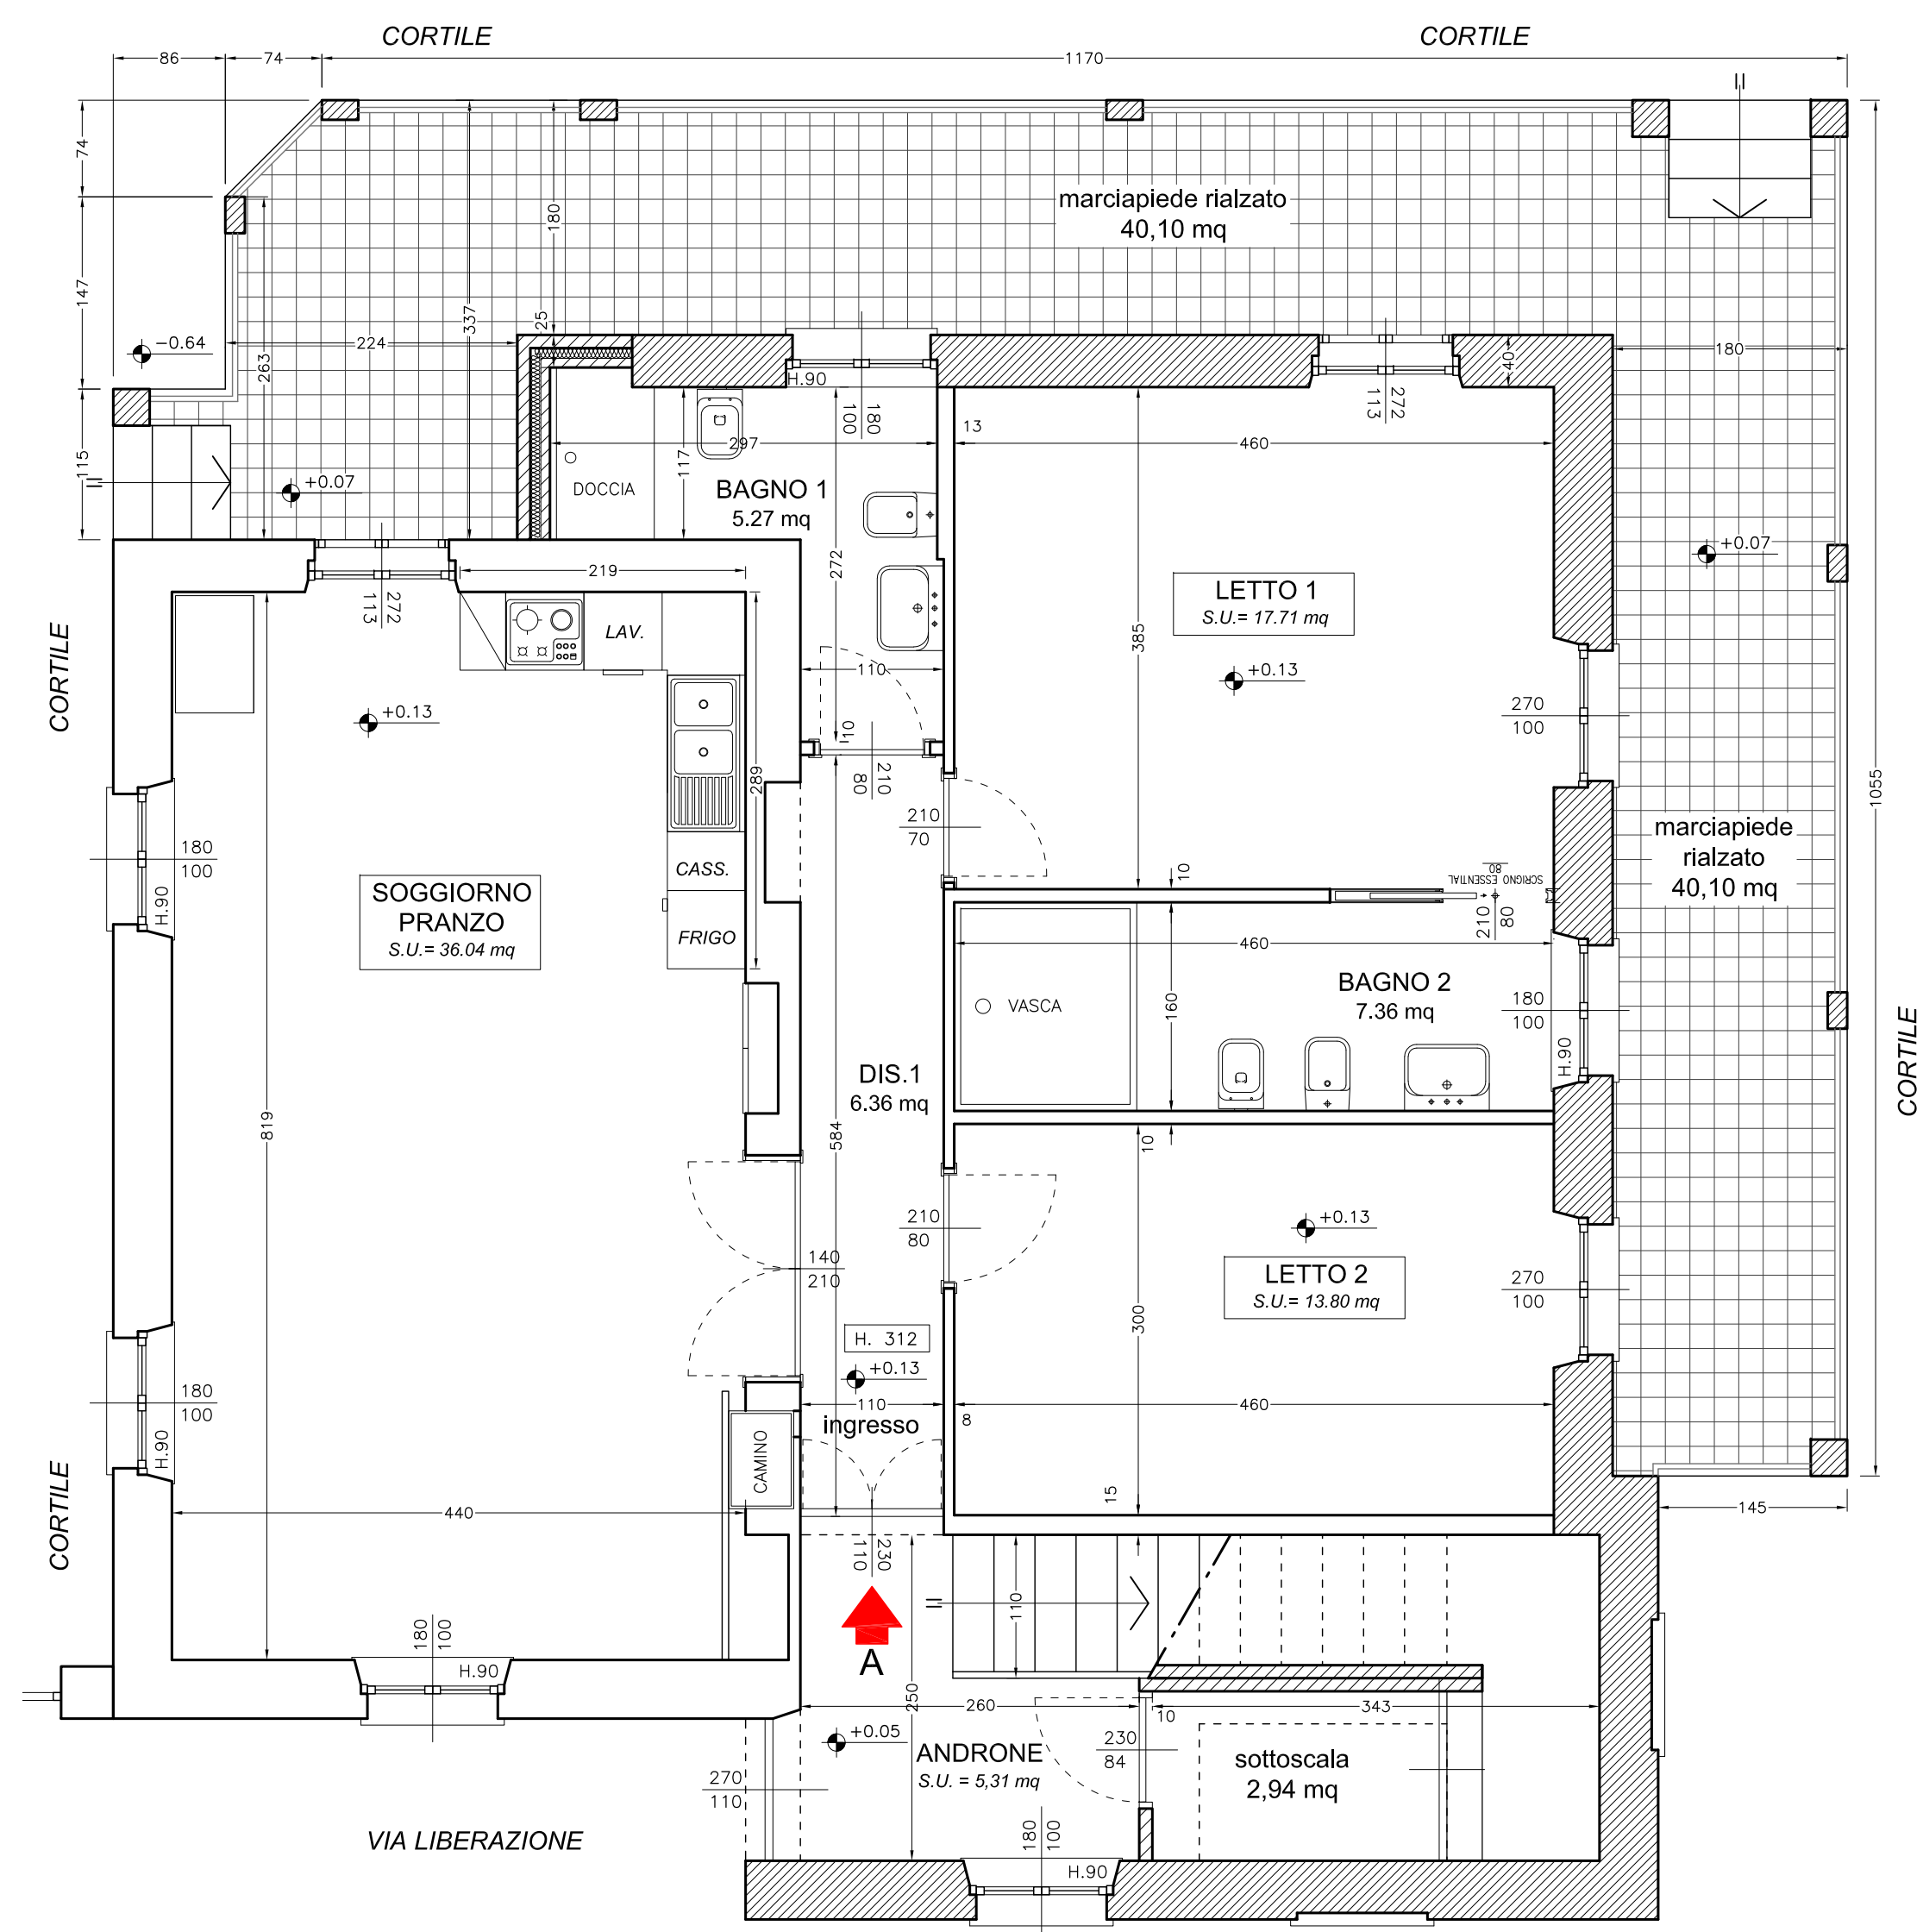


STATO DI PROGETTO - Pianta Piano Terreno - scala 1:50

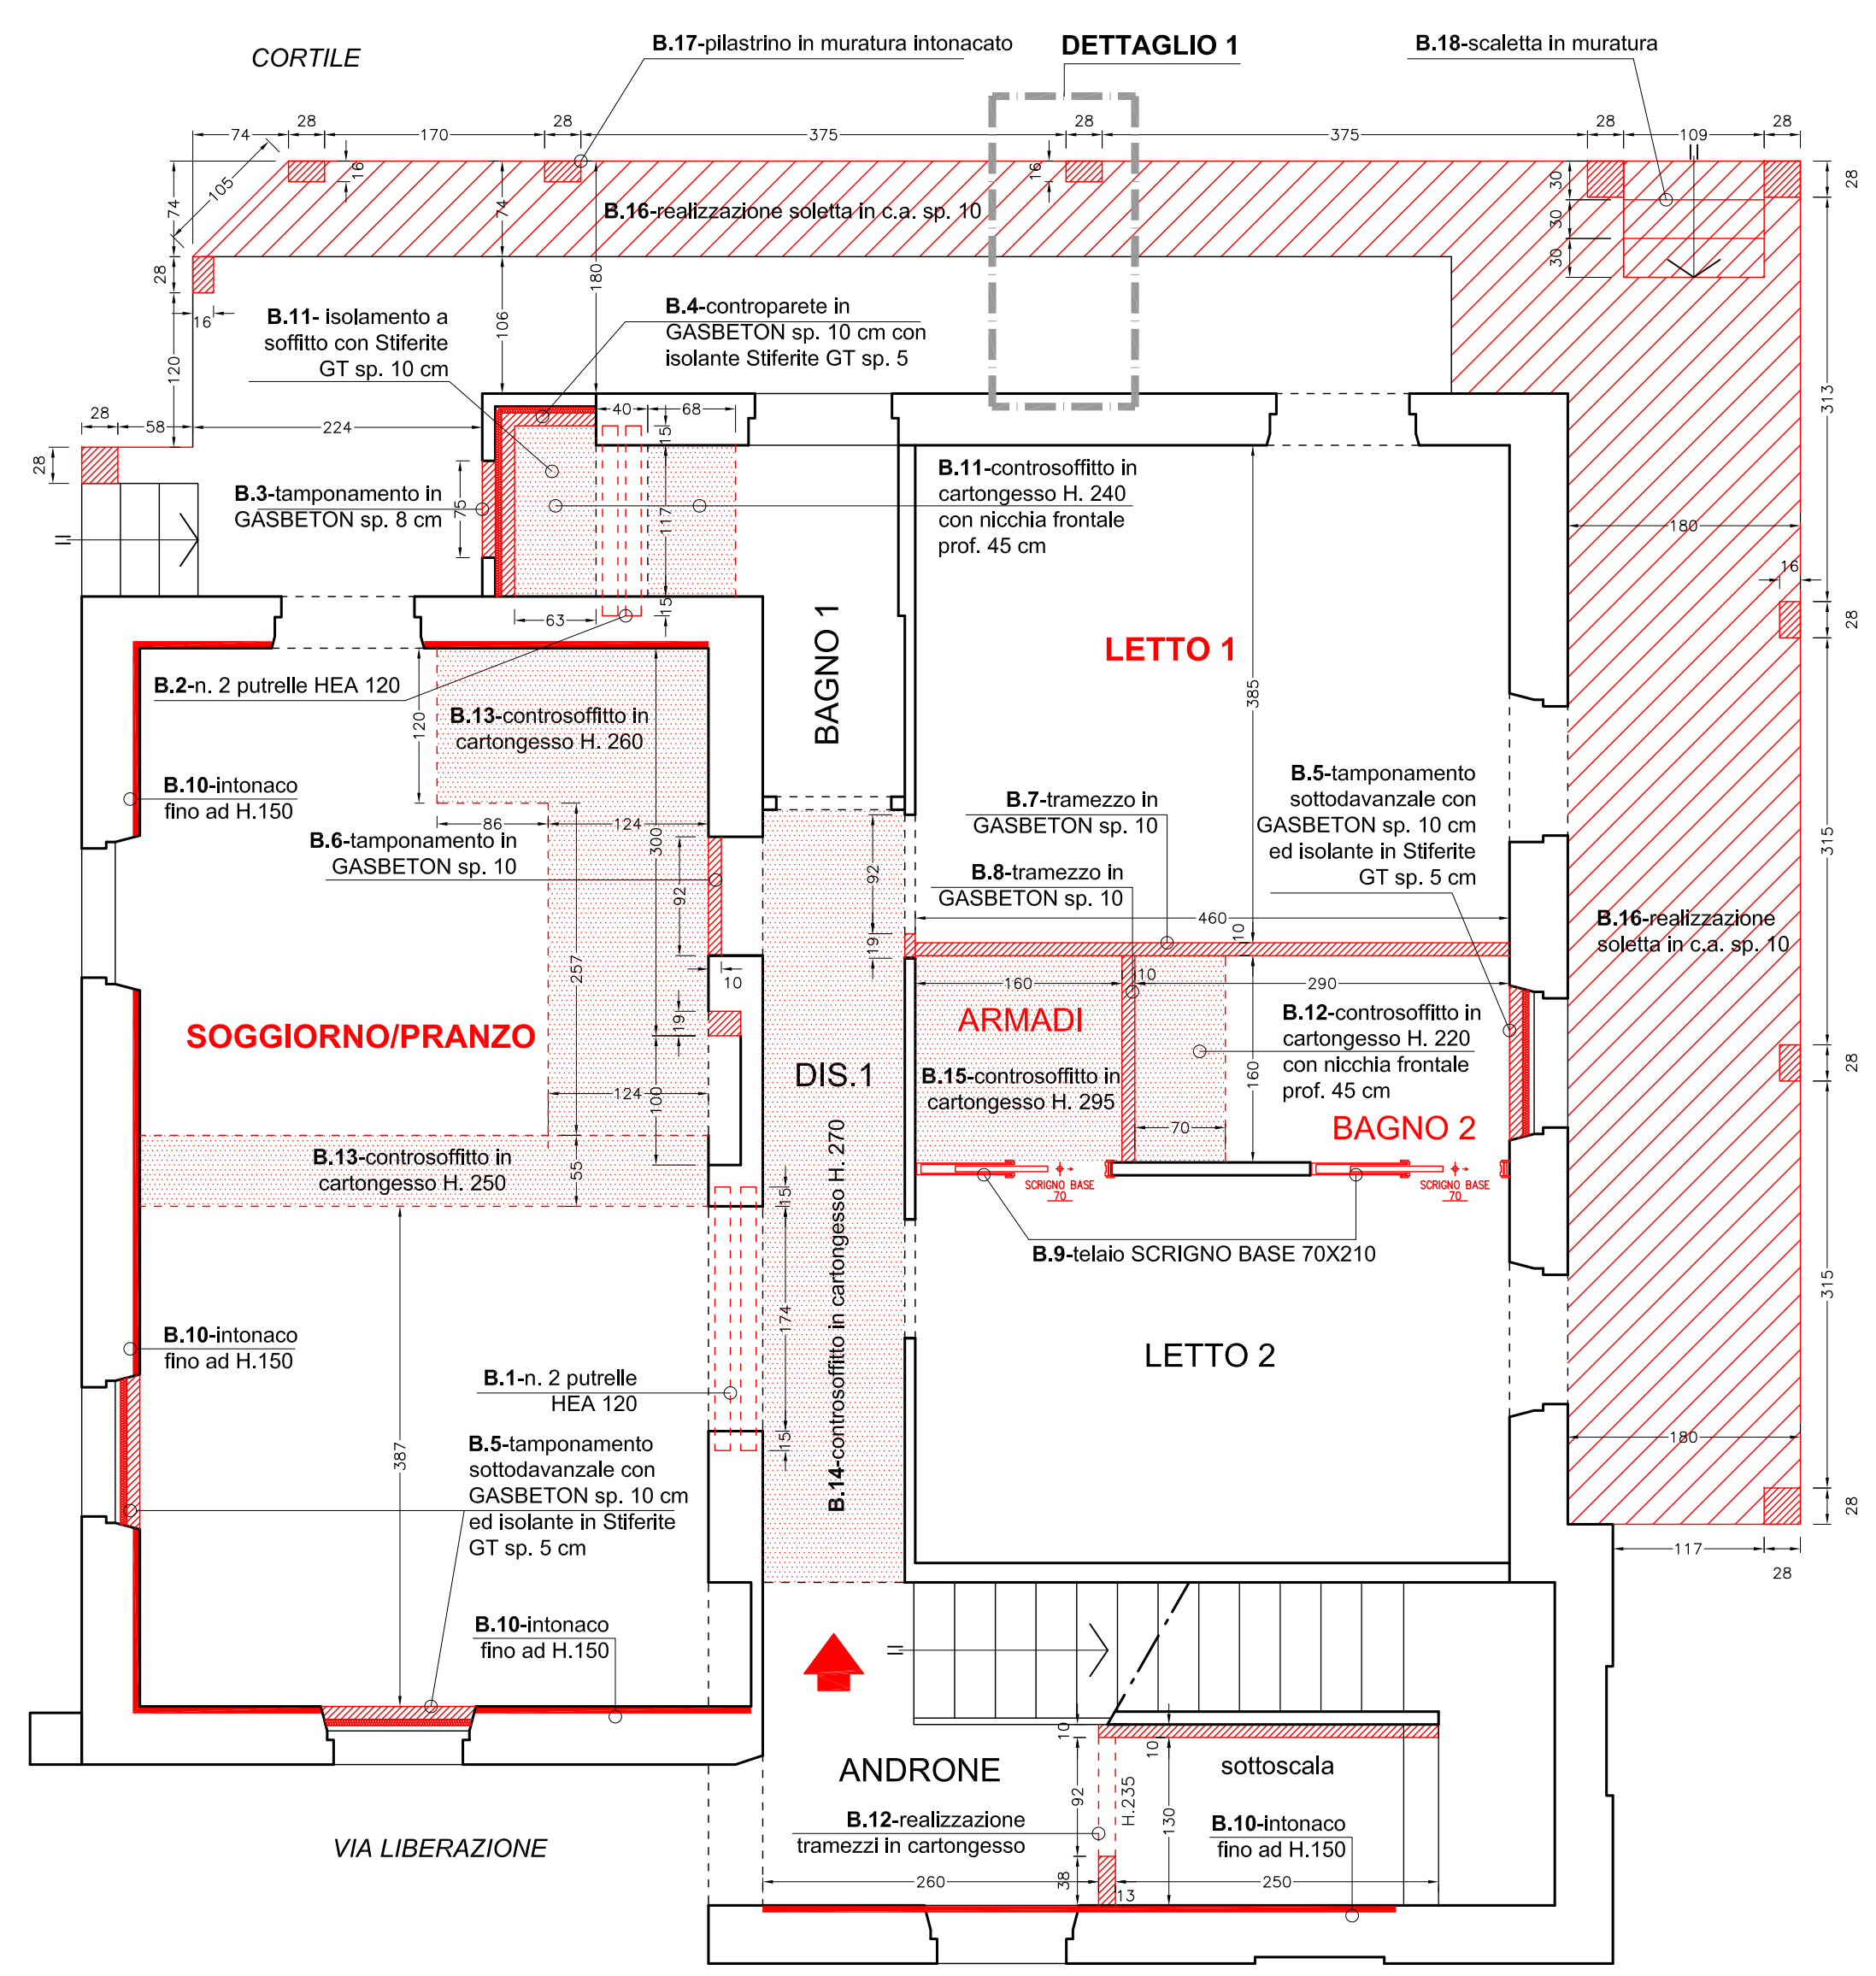


MURATURE E CARTONGESSI - Pianta Piano Terreno - scala 1:50

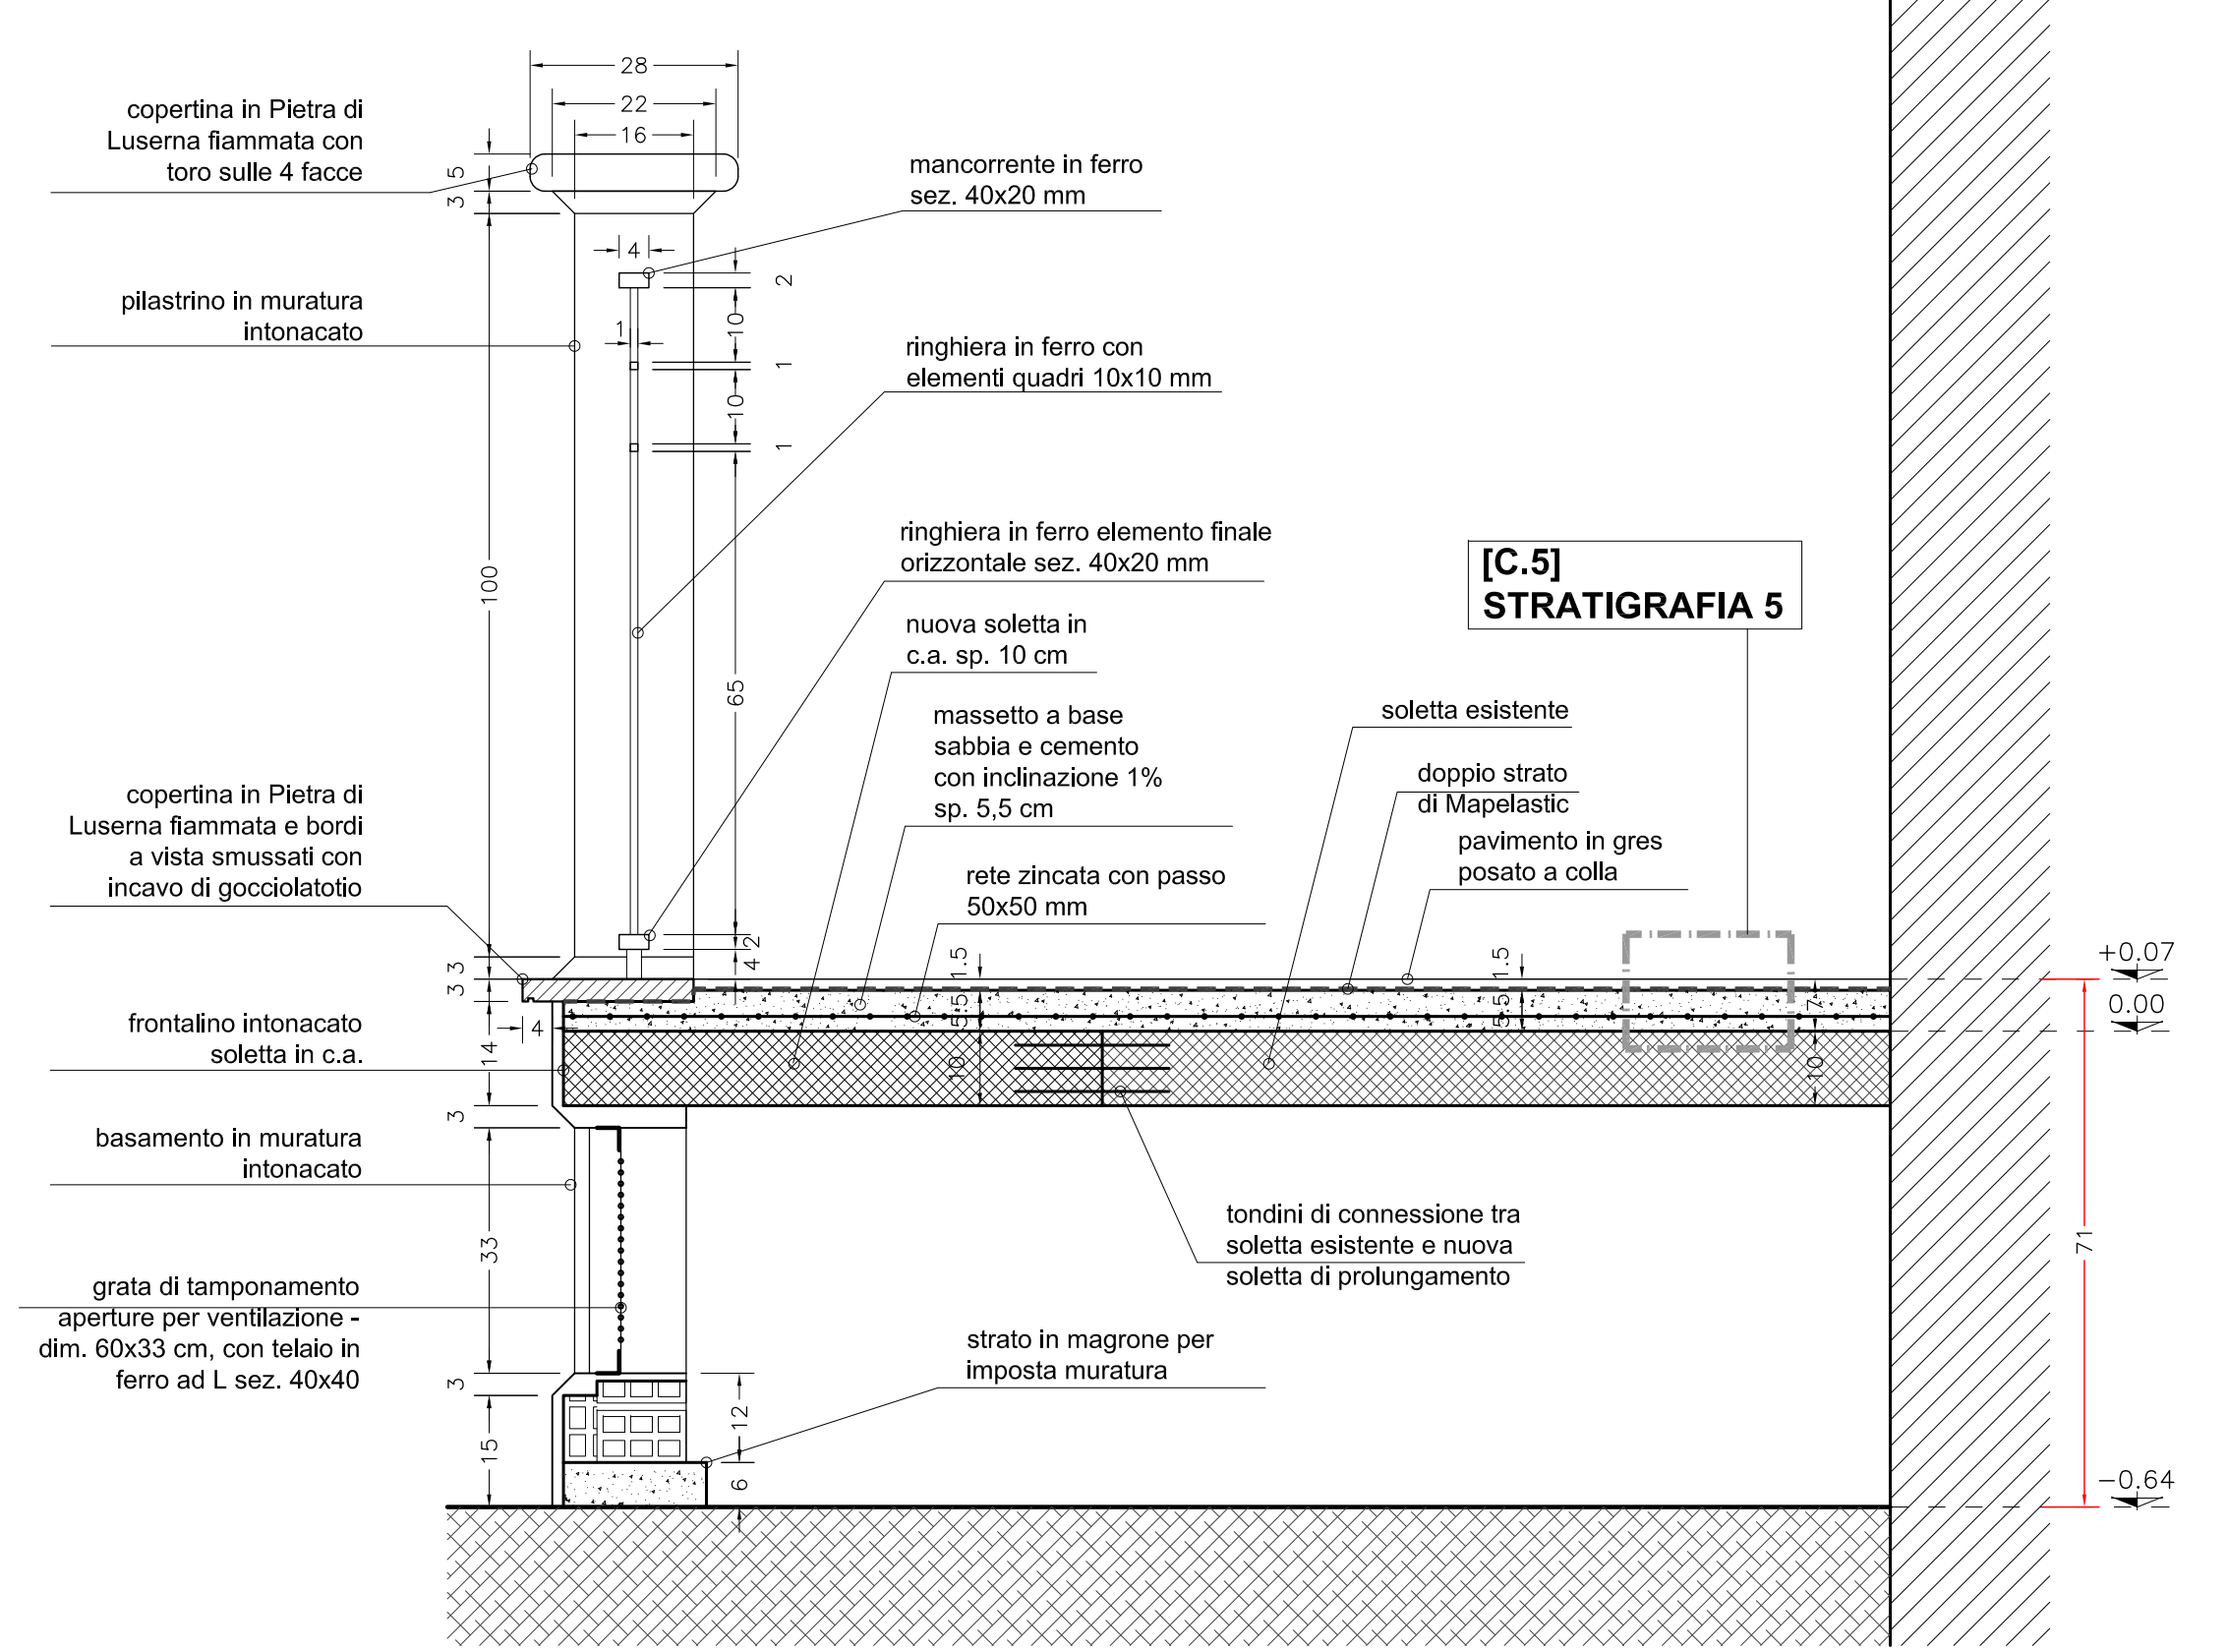

DETTAGLIO 1 - Sezione B - scala 1:10

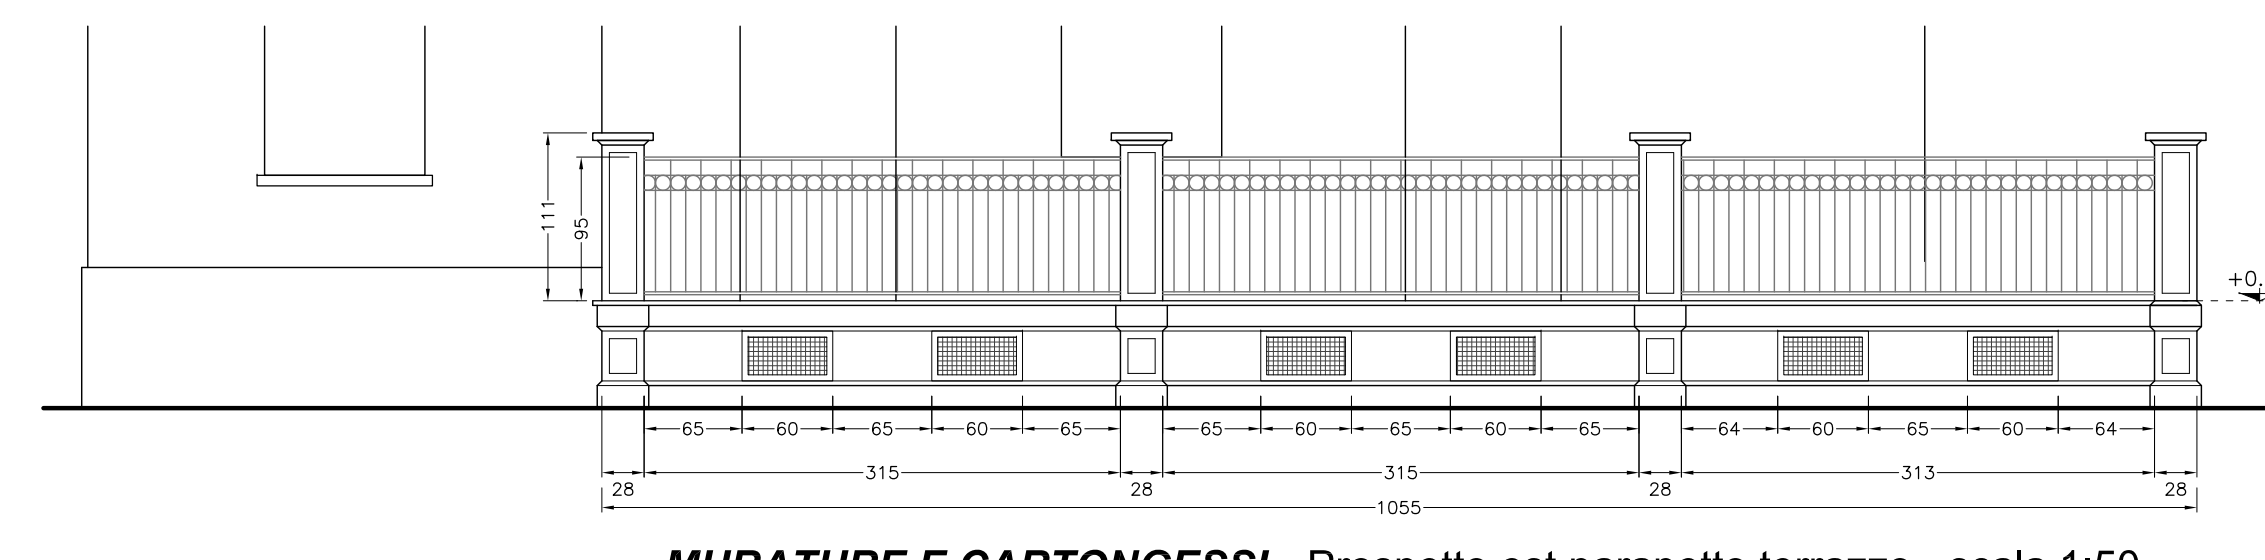

MURATURE E CARTONGESSI - Prospetto est parapetto terrazzo - scala 1:50

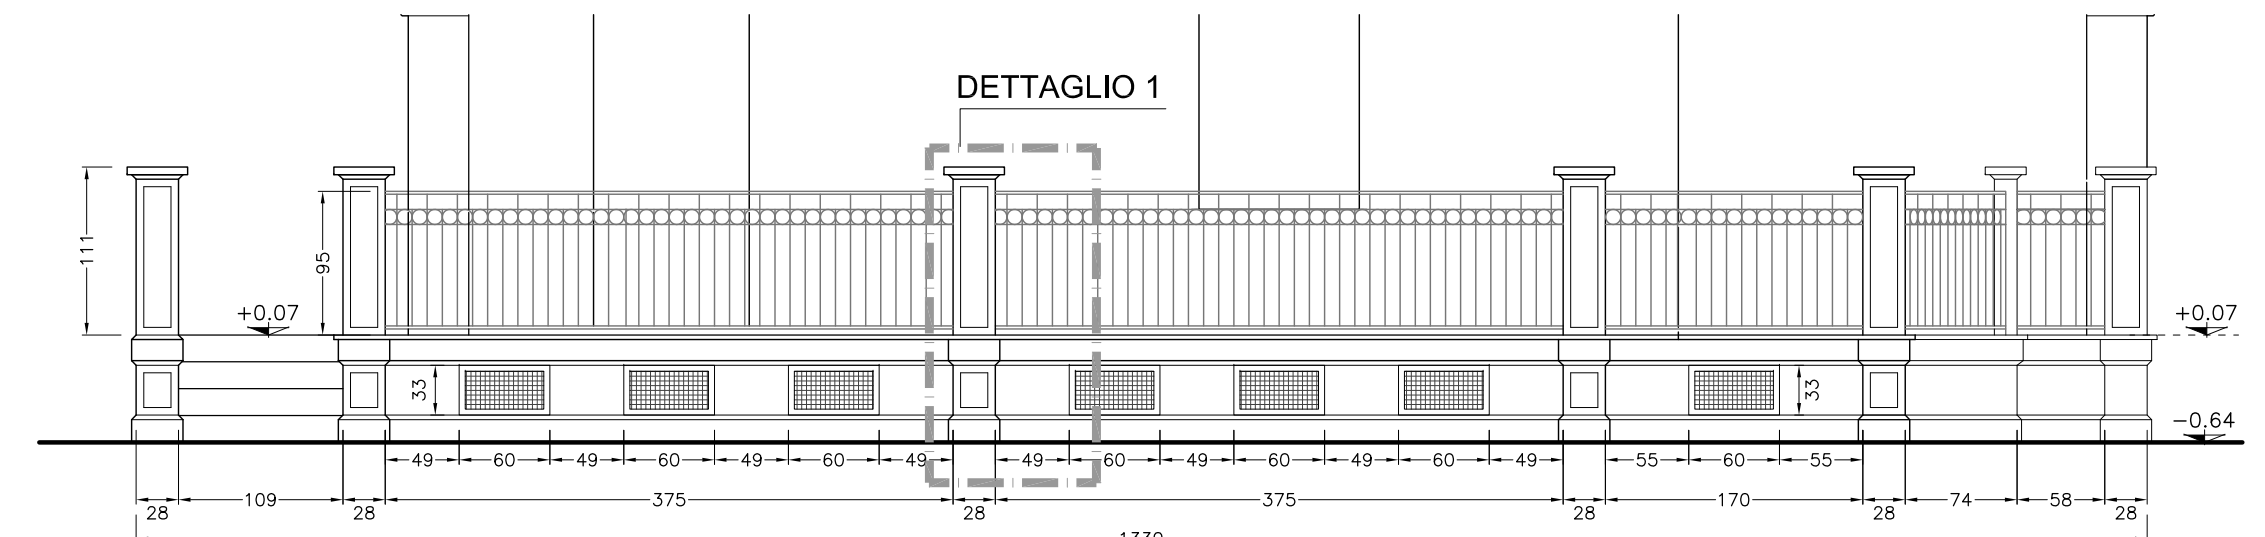

MURATURE E CARTONGESSI - Prospetto nord parapetto terrazzo - scala 1:50