



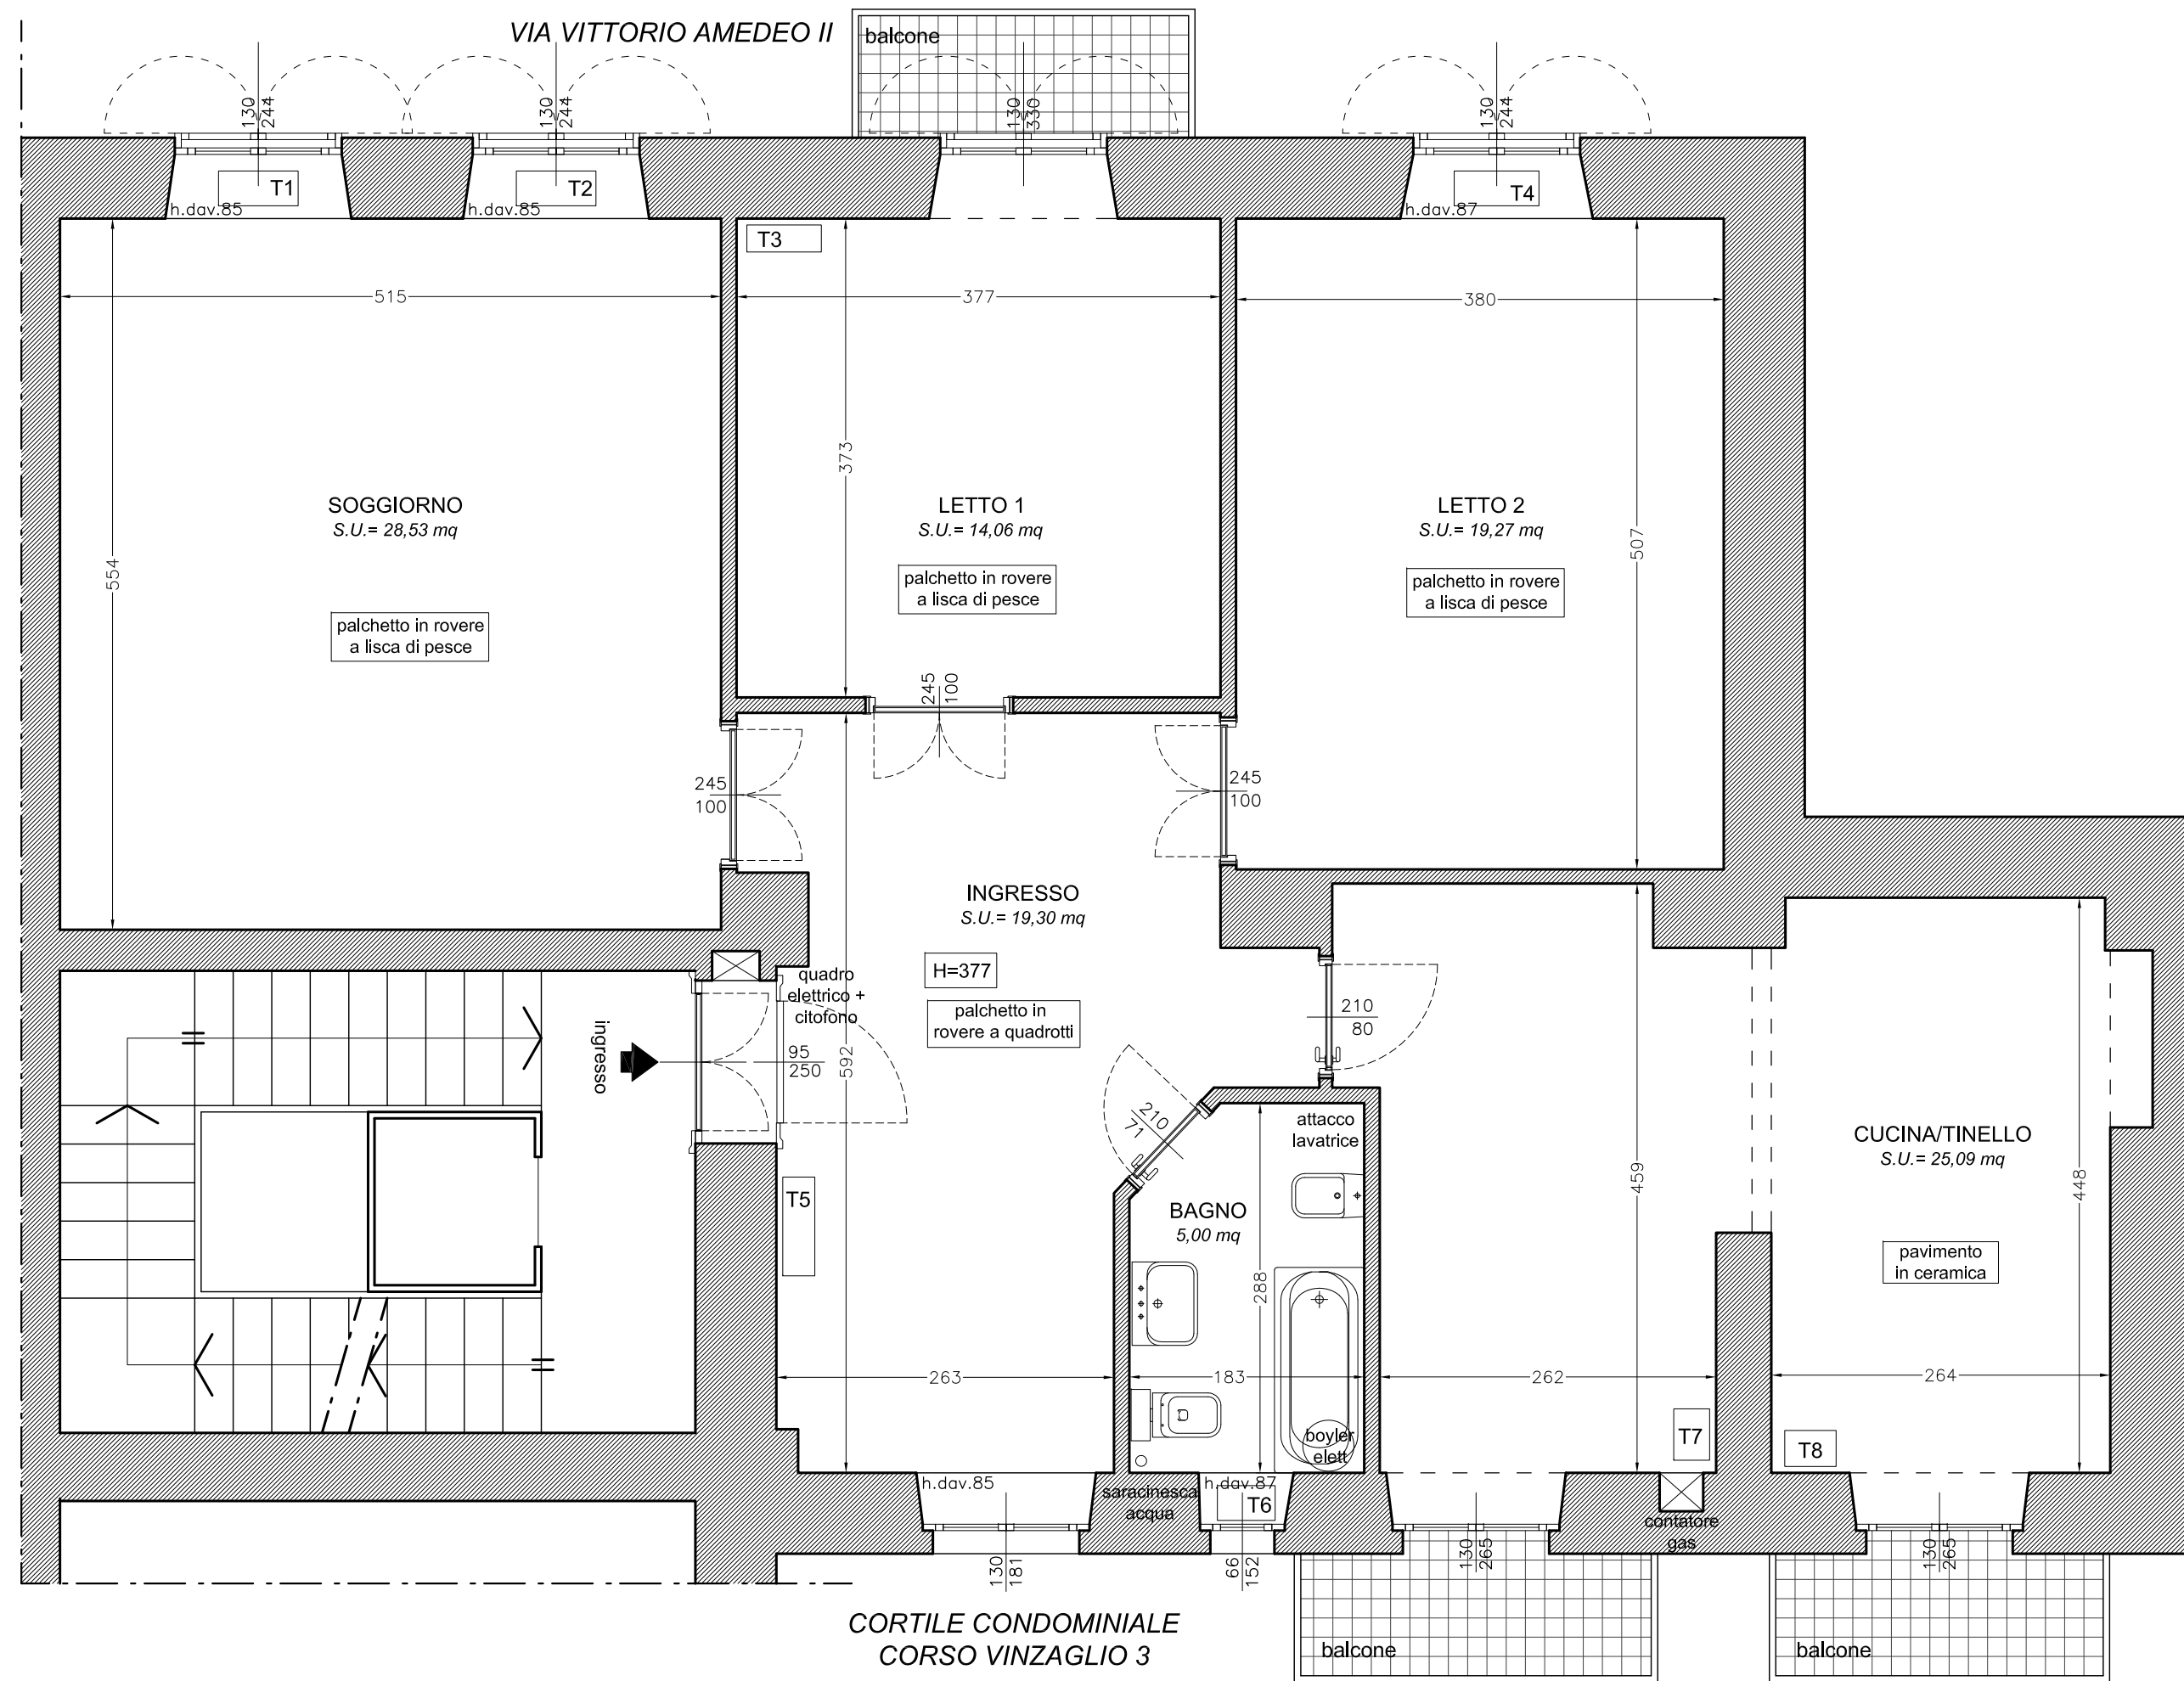

STATO DI FATTO - PIANTA PIANO TERZO - SCALA 1:50

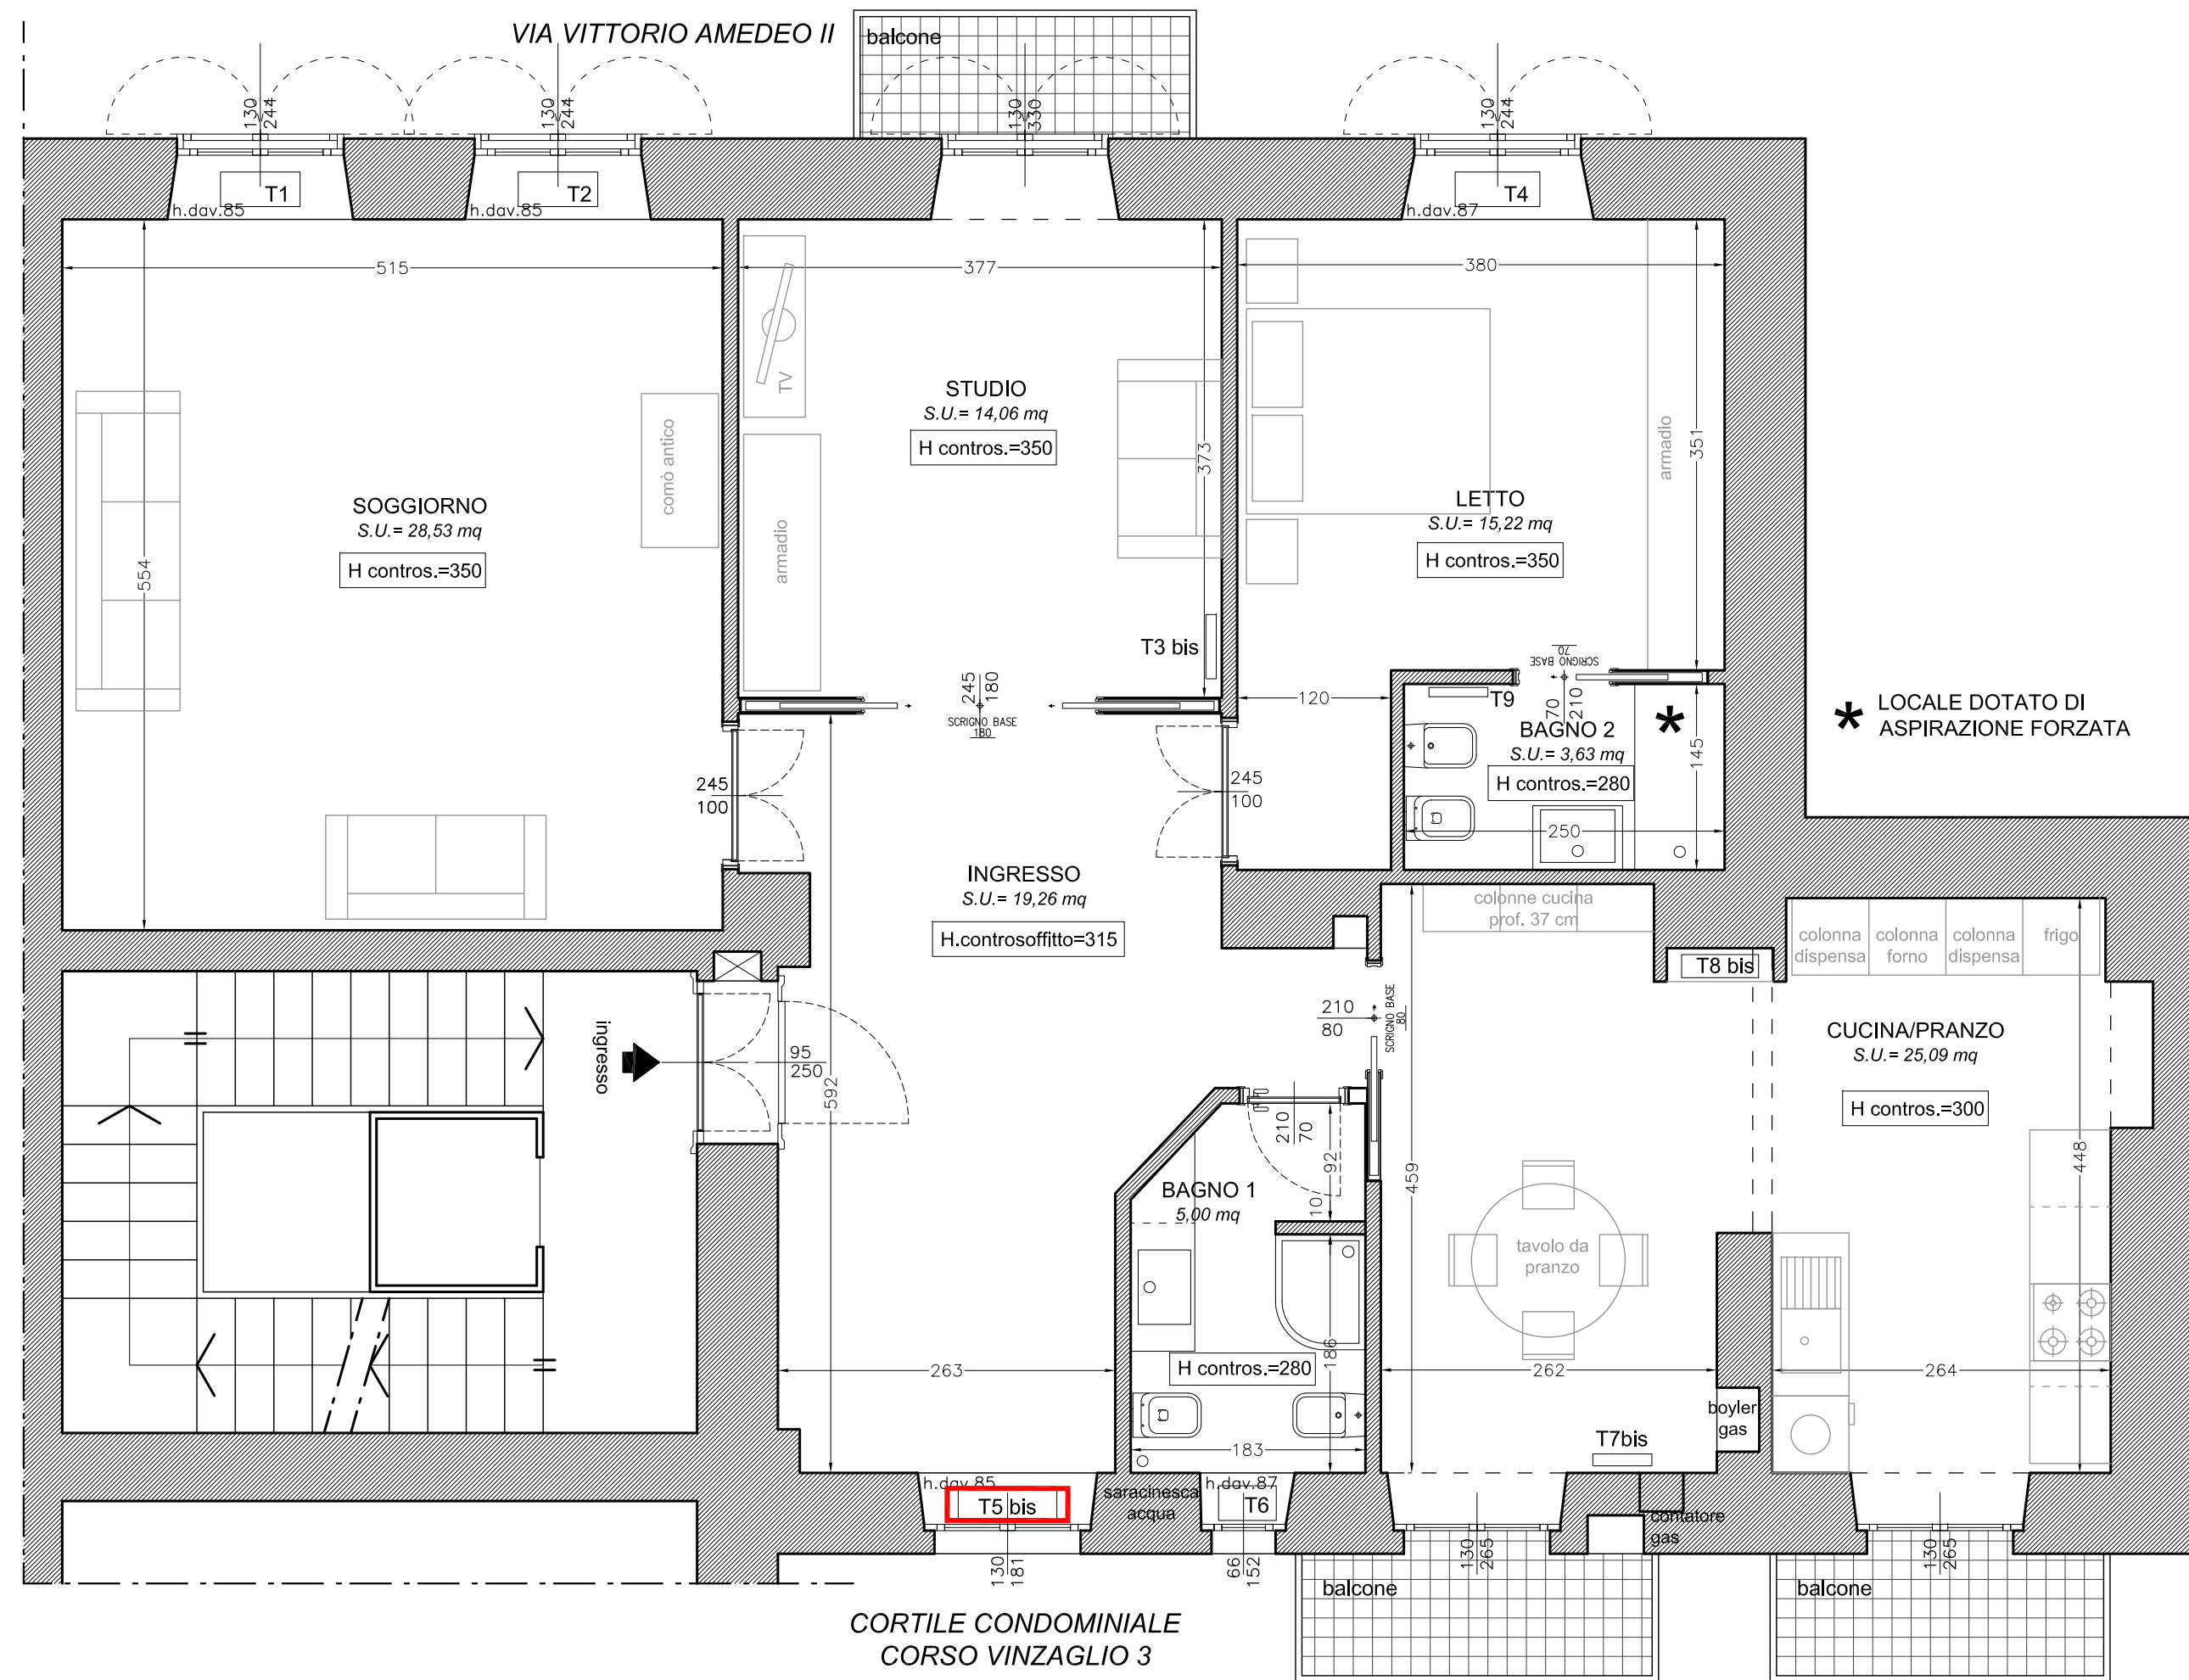

PROGETTO SOLUZIONE 3 - PIANTA PIANO TERZO - SCALA 1:50

CITTA' DI TORINO

Progetto per intervento di
MANUTENZIONE STRAORDINARIA
di unità immobiliare ad uso civile
abitazione sita in Torino

Alloggio sito al terzo piano (4° f.t.)
Corso Vinzaglio n. 3 - Torino

COMMITTENTE

PROGETTO

MASSIMILIANO FACCILO ARCHITETTO
Architettura Urbanistica Design

Via Cesare Lombroso, n. 28 - 10125 Torino
Tel & Fax 011 66 88 952
e-mail: studio.facciolo@libero.it

Arch. Massimiliano Facciolo
C.F.: FCCMSM70L15L219Z
Albo Architetti Torino : n. 6405

Coll. Luca Camoletto
C.F.: CMLLCU89T02L219M

PROGETTO ESECUTIVO

STATO DI FATTO E PROGETTO
Piante progetto architettonico

Scala	1/50
Tavola	01
data	09 Ottobre 2014
Pratica	1914
Stato	Progetto 3
Destinazione	Residenza
Zona	Centro - Circoscrizione 1

IL COMMITTENTE

IL PROGETTISTA E DIRETTORE LAVORI

L'IMPRESA ESECUTRICE

A termini di legge l'Autore si riserva la proprietà del seguente
elaborato e ne vieta la riproduzione o la comunicazione a terzi
senza il proprio benestare