




**STATO DI FATTO - PIANTA PIANO SOTTOTETTO - SCALA 1:50**

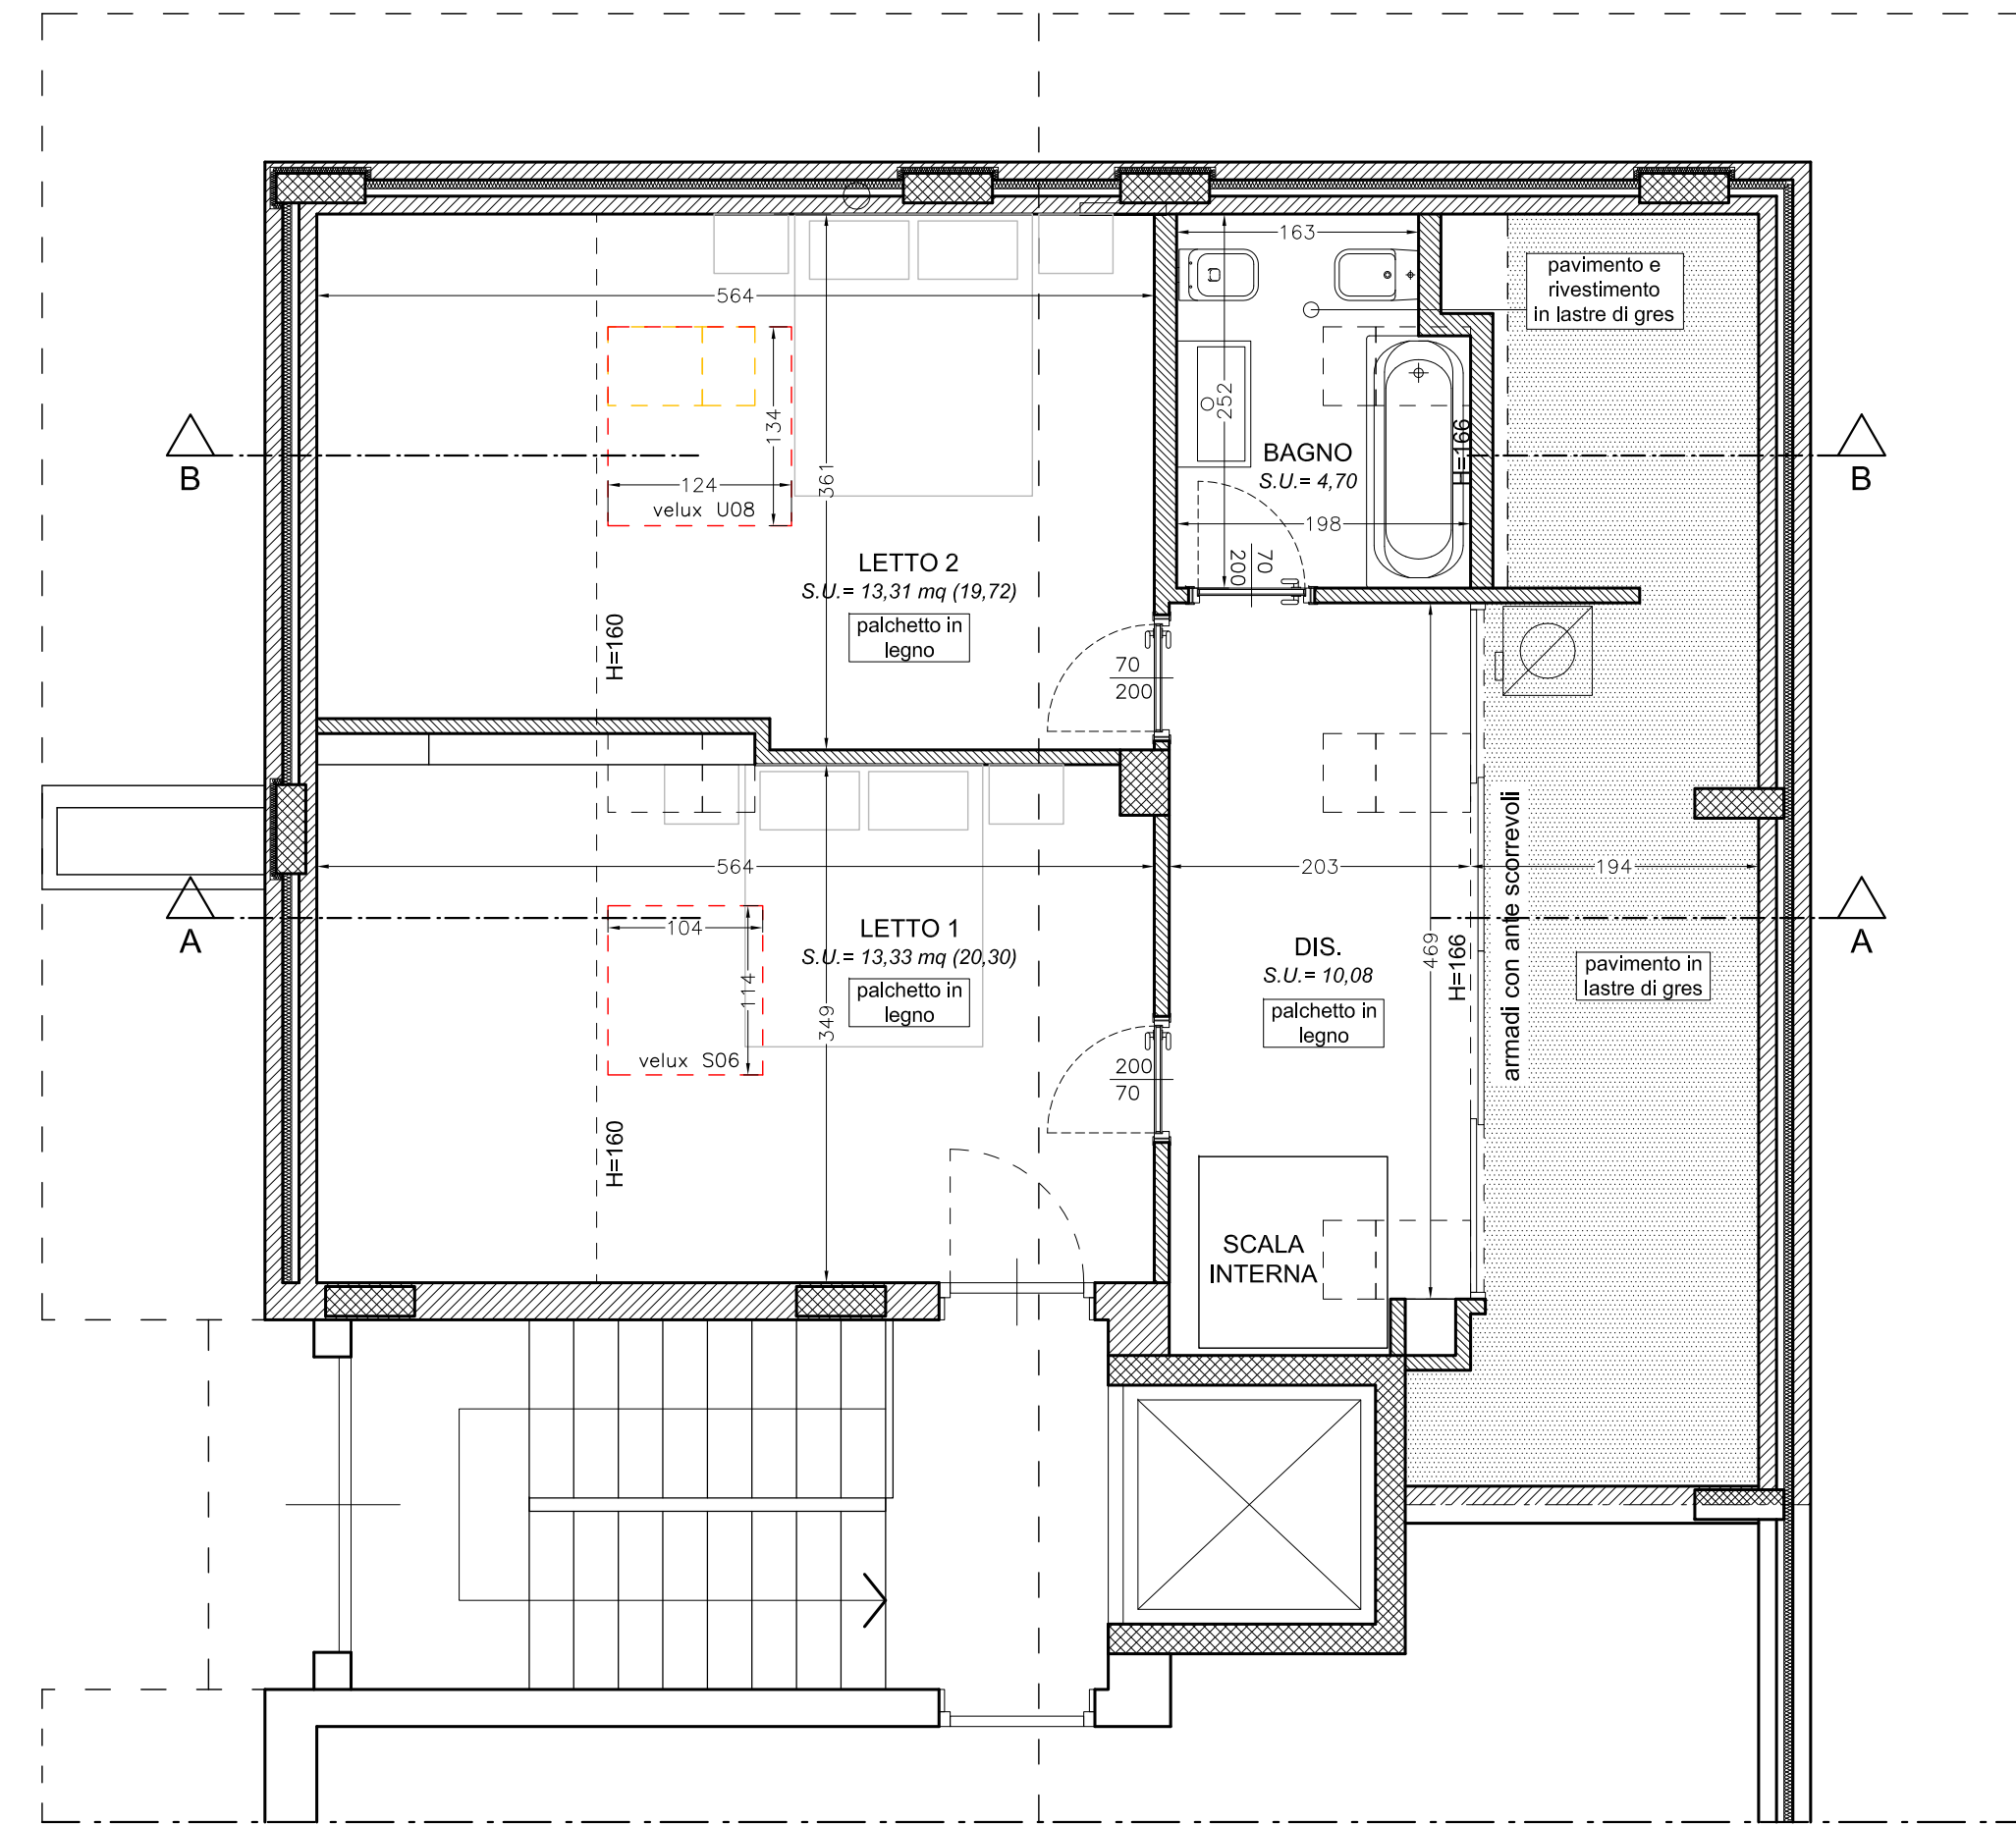

**STATO DI PROGETTO - PIANTA PIANO SOTTOTETTO - SCALA 1:50**

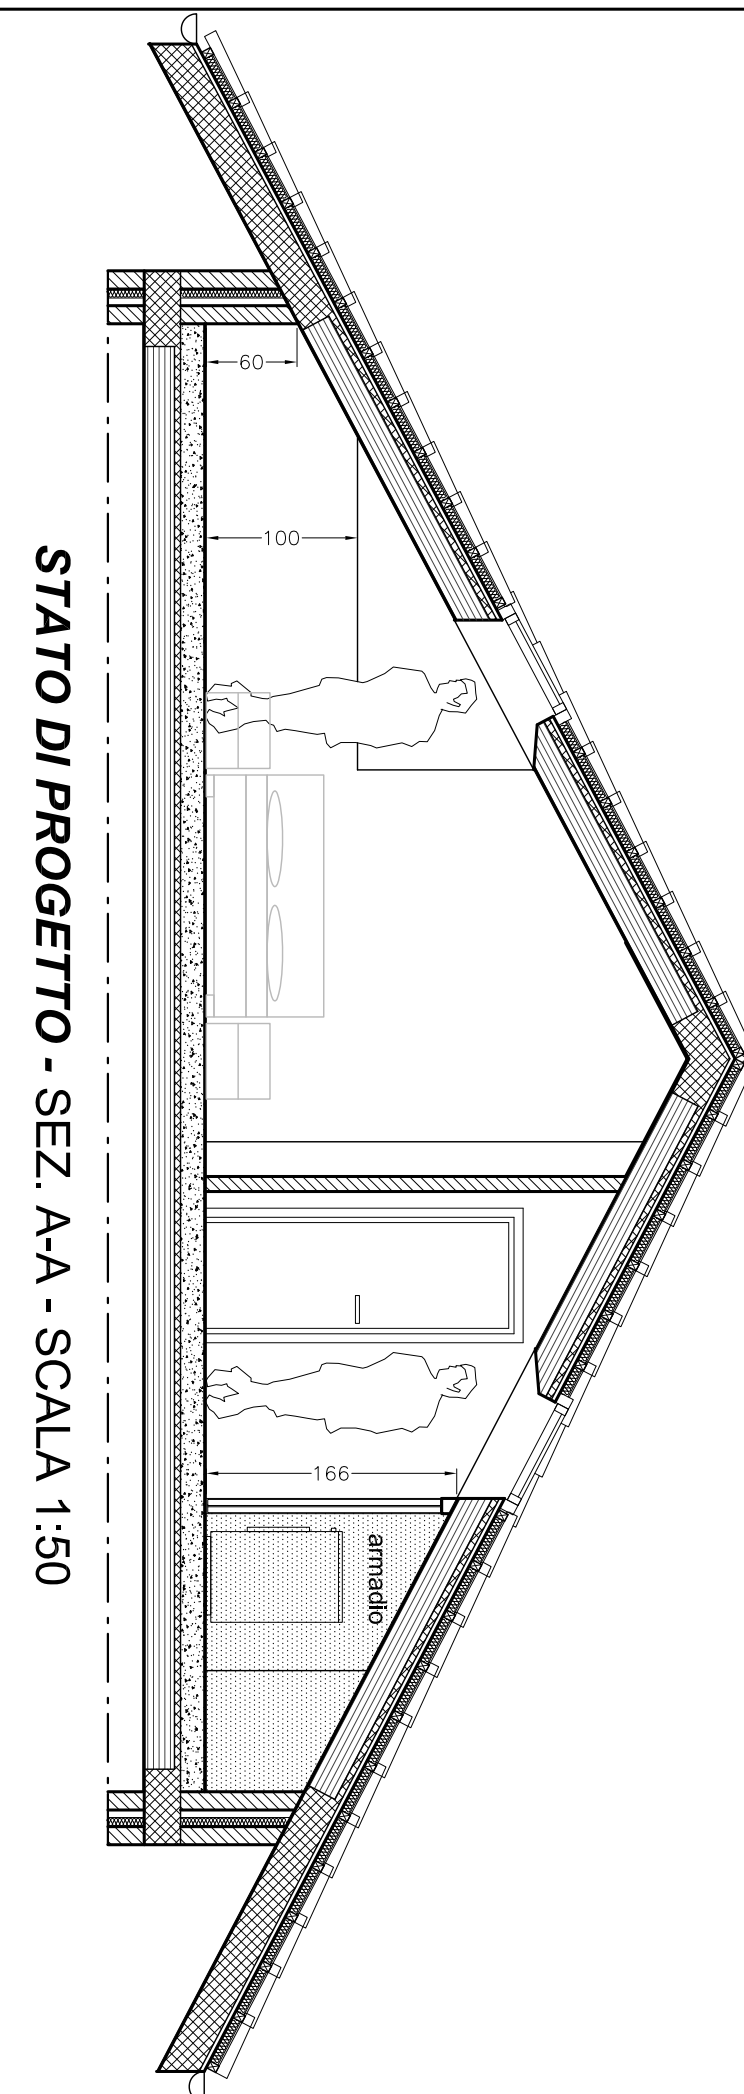

**STATO DI PROGETTO - SEZ. A-A - SCALA 1:50**

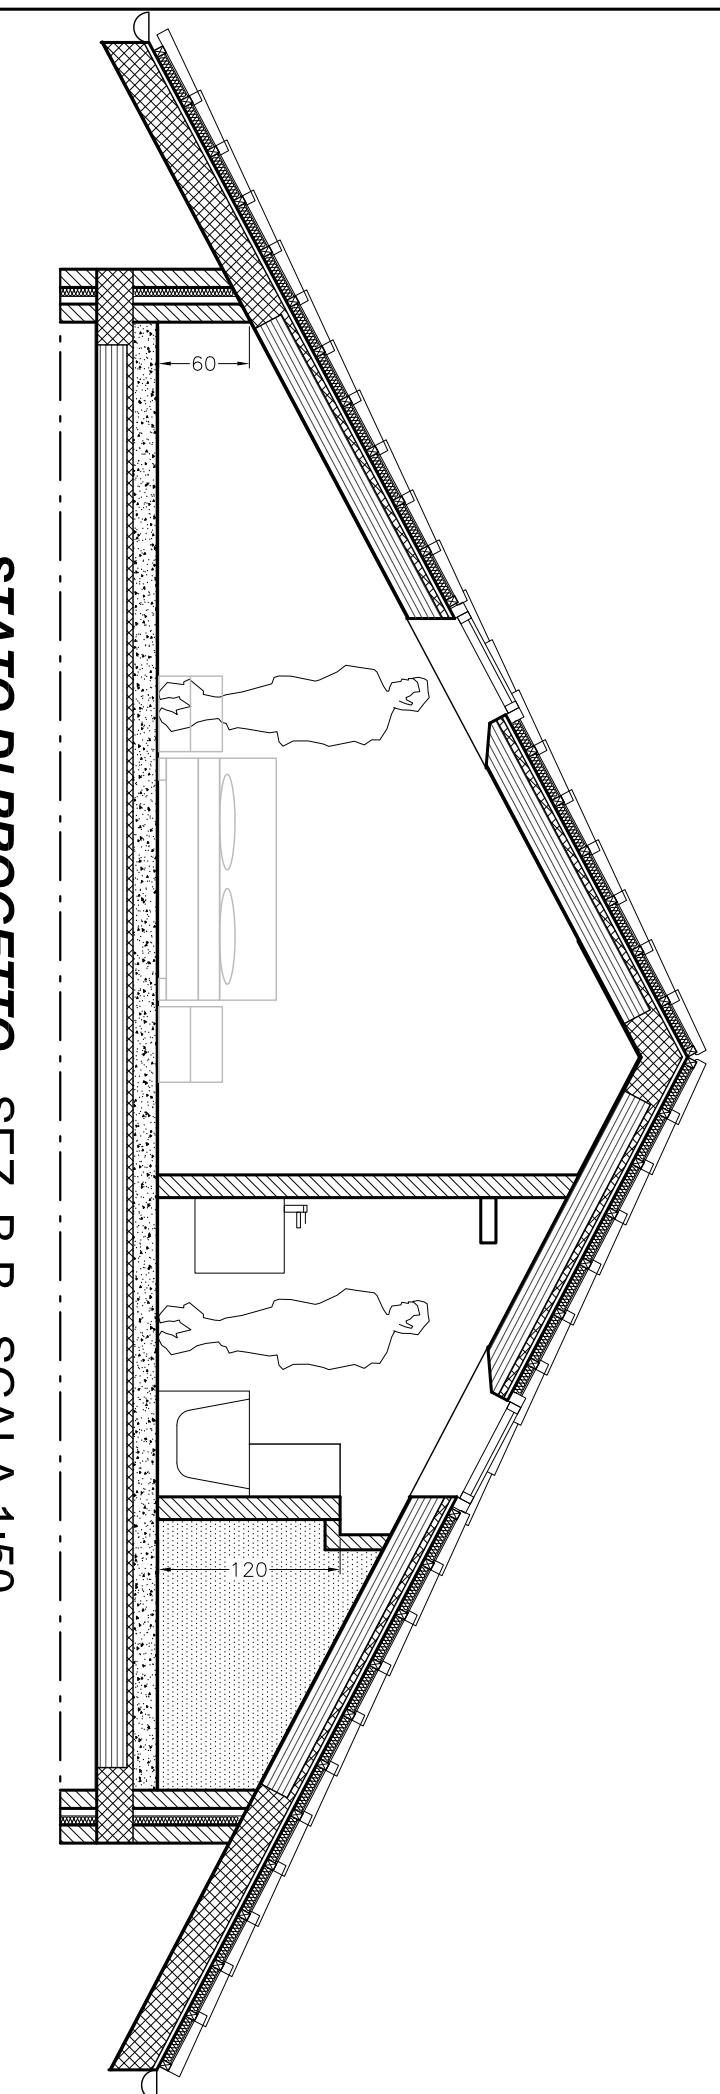

**STATO DI PROGETTO - SEZ. B-B - SCALA 1:50**

**CITTA' DI VENARIA REALE**

Recupero Sottotetto a fini abitativi ai sensi L.R. 21/98 di unità immobiliare esistente

Alloggio sito al quinto piano + sottotetto  
Via Alvaro Chelli n. 17/4

**COMMITTENTI**

**PROGETTO**

MASSIMILIANO FACCIOLÒ ARCHITETTO  
Architettura Urbanistica Design

Via Cesare Lombroso, n. 28 - 10125 Torino  
Tel & Fax 011 66 88 952  
e-mail: studio.facciolo@libero.it

Arch. Massimiliano Facciolo  
C.F.: FCCMSM70L15L219Z  
Albo Architetti Torino : n. 6405

**PROGETTO ESECUTIVO**

STATO DI FATTO e PROGETTO  
Piante progetto architettonico

Scala 1/50

Tavola 01

data 18 Dicembre 2013

Pratica 1213

Stato Progetto 1

Destinazione Residenza

Zona Via Chelli

**I COMMITTENTI**

.....  
.....

**IL PROGETTISTA  
E  
DIRETTORE LAVORI**

.....  
.....

**L'IMPRESA ESECUTRICE**

.....  
.....

A termini di legge l'Autore si riserva la proprietà del seguente elaborato e ne vieta la riproduzione o la comunicazione a terzi senza il proprio benestare