

CITTA' DI TORINO

CIL, Asseverata ai sensi art. 6 DPR 380/2001 per MANUTENZIONE STRAORDINARIA su edificio vincolato ai sensi D.Lgs n. 42/2004 riguardante il restauro delle facciate lato cortile e la manutenzione della copertura

Stabile ad uso civile abitazione a 5 piani f.t. e fabbricati a 2 piani f.t. interni al cortile
Via Alfieri, n. 20 - Torino

COMMITTENTE

PROGETTO

MASSIMILIANO FACCIOLÒ ARCHITETTO
Architettura Urbansistica Design
Via Cesare Lombroso, n. 28 - 10125 Torino
Tel. 011 66 88 952
e-mail: studio.facciolo@libero.it
C.F.: FCCMSM70L15L219Z
Albo Architetti Torino : n. 6405

CONSULENZA TECNICO-SCIENTIFICA
Arch. Benedetta Murzio
Albo Architetti Torino : n. 5631

PROGETTO MUNICIPALE

Prospetti facciate e pianta tetto

Scala	1/100
Tavola	01
data	30 gennaio 2018
Pratica	LAVORI 0517
Stato	Progetto
Destinazione	Residenza
Zona Urbanistica	Centro - ZUCS

A termini di legge l'Autore si riserva la proprietà del seguente elaborato e ne vieta la riproduzione o la comunicazione a terzi senza il proprio consenso.



PROSPETTO FACCIATA A e A'' - facciata parallela alla strada fronte cortile - scala 1:100



PROSPETTO FACCIATA B e B'' - facciata manica laterale destra sul cortile - scala 1:100



PROSPETTO FACCIATA D - facciata manica laterale sinistra sul cortile - scala 1:100



PROSPETTO FACCIATA C e D' - facciata parallela alla strada frontale interno cortile - scala 1:100

LEGENDA CROMIE


- N. 16 - Gialdolino Chiaro Fondo Facciata
- N. 46 - Terra Ombr Naturale 1 Bugnato, rilievi e cornici

LEGENDA FRONTI A, B, C, D, E


ELEMENTO DI FACCIATA	MATERIALE	TIPOLOGIA INTERVENTO	COLORE rif. colori Città di Torino	
	FACCIATA AD INTONACO BUGNATO	MALTA DI CALCE	vedi RELAZIONE TECNICA dal p.to 1.1 al p.to 1.11	N. 46 - Terra Ombr Naturale 1
	FONDO FACCIATA AD INTONACO LISCIO	MALTA DI CALCE	vedi RELAZIONE TECNICA dal p.to 1.1 al p.to 1.11	N. 16 - Gialdolino Chiaro
	MARCAPIANI, CORNICI, CORNICIONI E RILIEVI	MALTA DI CALCE	vedi RELAZIONE TECNICA dal p.to 1.1 al p.to 1.11	N. 46 - Terra Ombr Naturale 1
	SOLETTE BALCONI, MODIGLIONI, DAVANZALI	PIETRA (GNEISS)	vedi RELAZIONE TECNICA dal p.to 2.1 al p.to 2.12	
	ZOCOLATURA	PIETRA (GNEISS)	vedi RELAZIONE TECNICA dal p.to 2.1 al p.to 2.12	
	PARAPETTI, RINGHIERE, INFERRIATE	FERRO	vedi RELAZIONE TECNICA dal p.to 3.1 al p.to 3.7	N. 99
	SUPERFICI IN LEGNO CIECHE	LEGNO VERNICIATO LEGNO A VISTA	vedi RELAZIONE TECNICA dal p.to 4.1 al p.to 4.6	
	GRONDAIE E PLUVIALI	RAME	vedi RELAZIONE TECNICA dal p.to 6.7, 6.8, 6.9	
	TELAI FINESTRE	LEGNO VERNICIATO LEGNO A VISTA	vedi RELAZIONE TECNICA dal p.to 4.1 al p.to 4.6	N. 79
	GELOSIE/PERSIANE	LEGNO VERNICIATO	vedi RELAZIONE TECNICA dal p.to 4.1 al p.to 4.6	N. 81



MAPPATURA MATERIALI
PROSPETTO FACCIATA A-A'' - facciata parallela alla strada fronte cortile - scala 1:100

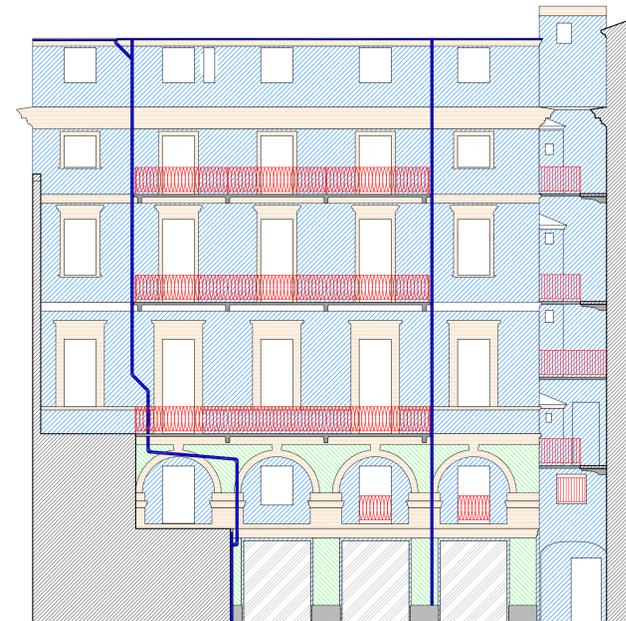


MAPPATURA MATERIALI
PROSPETTO FACCIATA B-B'' - facciata manica laterale destra sul cortile - scala 1:100

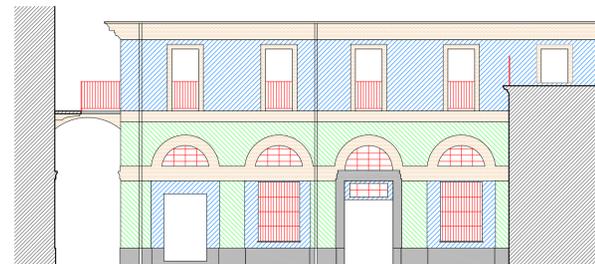


MAPPATURA MATERIALI
PROSPETTO FACCIATA D - facciata manica laterale sinistra sul cortile - scala 1:100



MAPPATURA MATERIALI
PROSPETTO FACCIATA C-D' - facciata parallela alla strada frontale interno cortile - scala 1:100

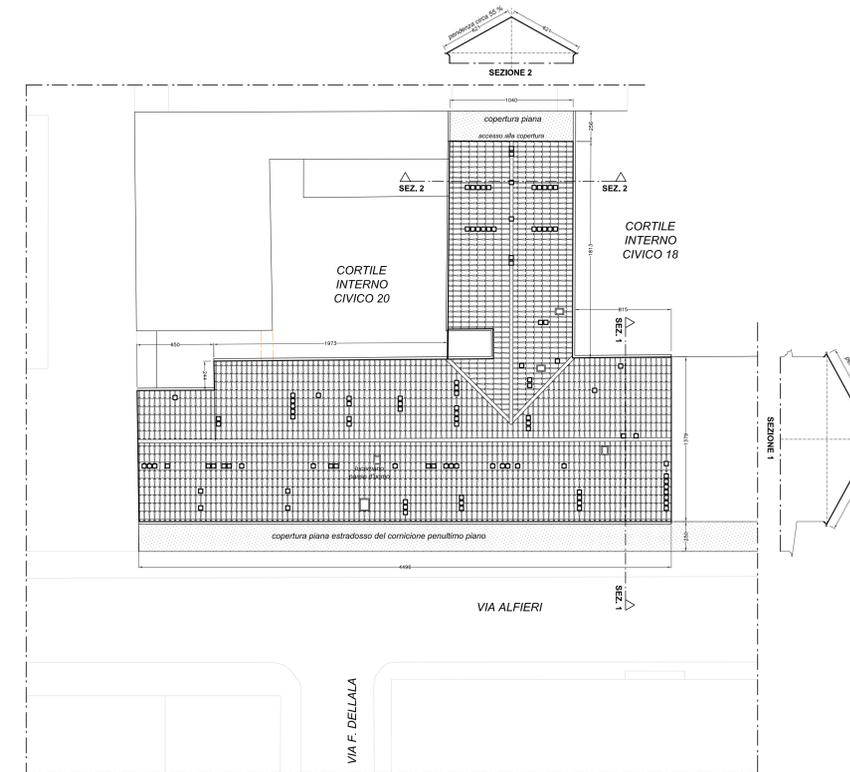

PIANTA COPERTURA - scala 1:200

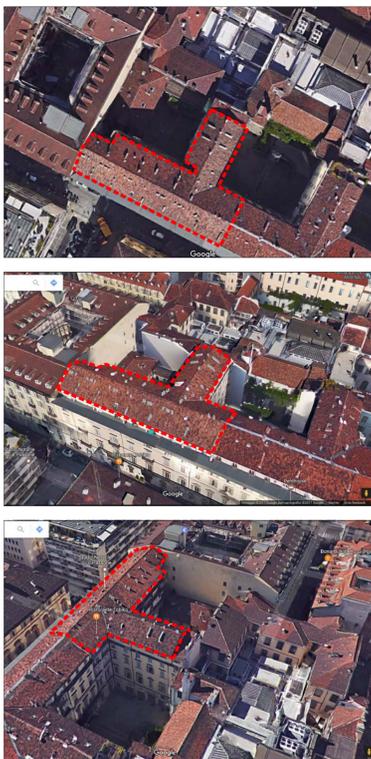

RIPRESE PANORAMICHE DELLA ZONA DI INTERVENTO IN COPERTURA