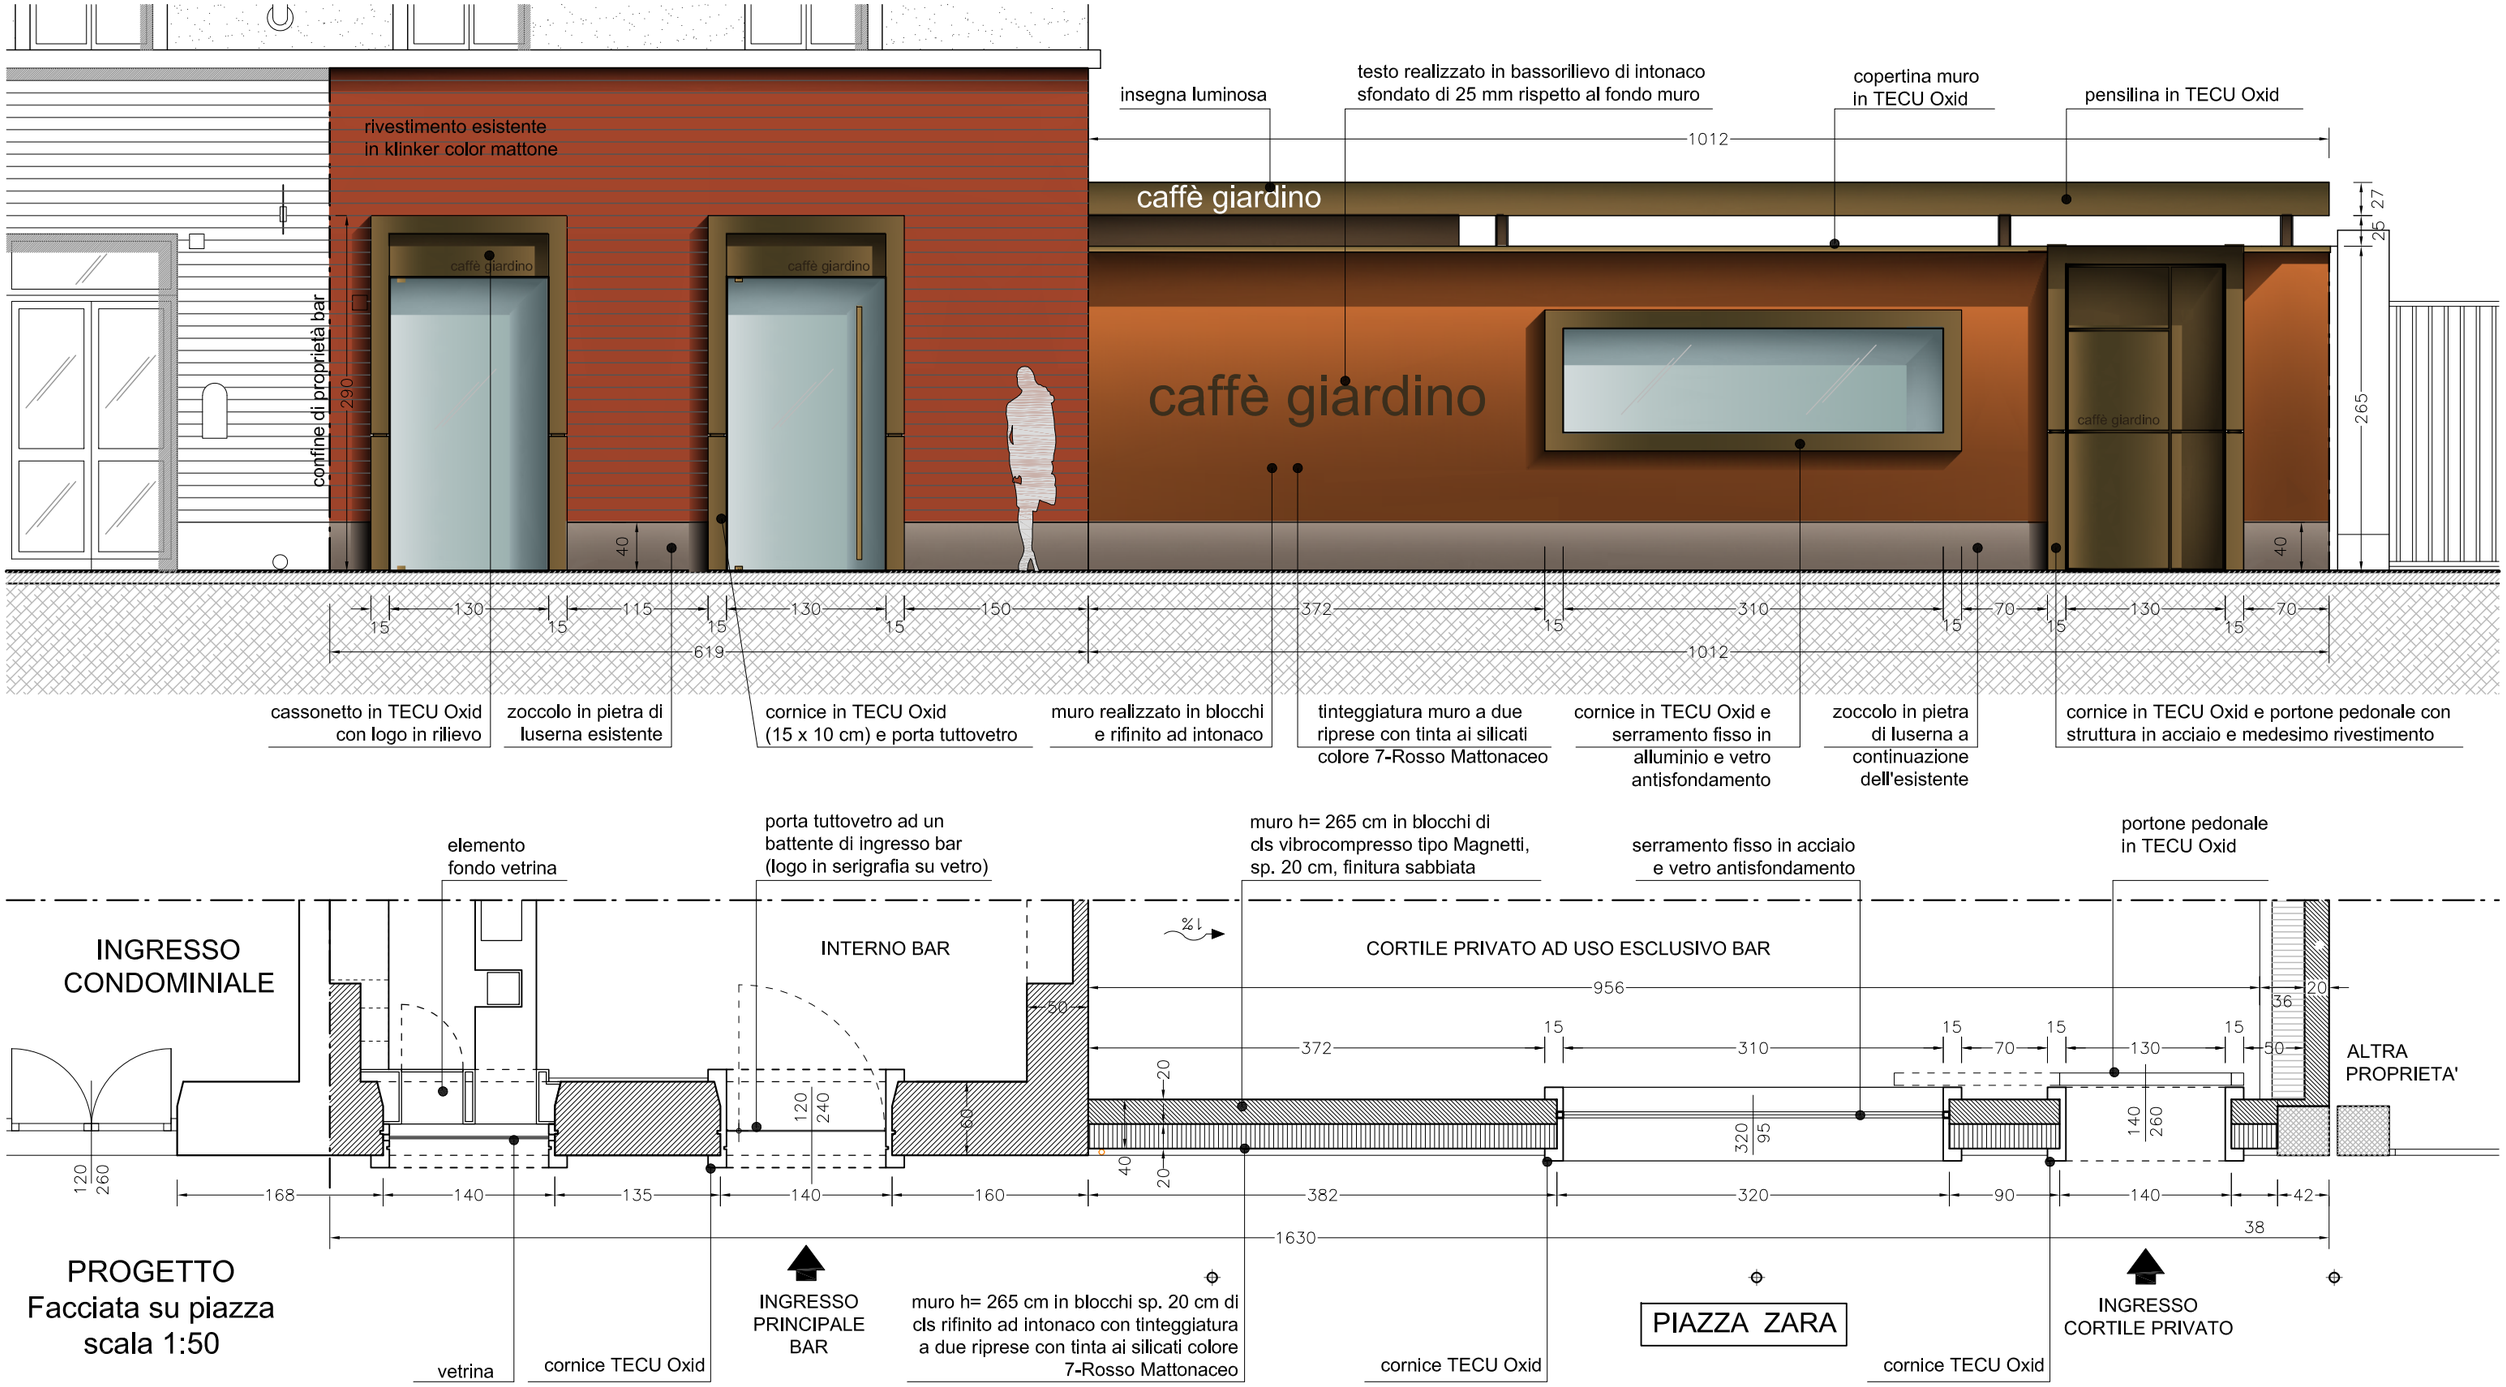

rivestimento esistente
in klinker color mattone
insegna luminosa
testo realizzato in bassorilievo di intonaco
sfondato di 25 mm rispetto al fondo muro
copertina muro
in TECU Oxid
pensilina in TECU Oxid
1012
caffè giardino
caffè giardino
caffè giardino
caffè giardino
confine di proprietà bar
290
40
27
25
265
40
15
130
15
115
15
130
15
150
372
15
310
15
70
15
130
15
70
619
1012
cassonetto in TECU Oxid
con logo in rilievo
zoccolo in pietra di
luserna esistente
cornice in TECU Oxid
(15 x 10 cm) e porta tuttovetro
muro realizzato in blocchi
e rifinito ad intonaco
tinteggiatura muro a due
riprese con tinta ai silicati
colore 7-Rosso Mattonaceo
cornice in TECU Oxid e
serramento fisso in
alluminio e vetro
antisfondamento
zoccolo in pietra
di luserna a
continuazione
dell'esistente
cornice in TECU Oxid e portone pedonale con
struttura in acciaio e medesimo rivestimento
elemento
fondo vetrina
porta tuttovetro ad un
battente di ingresso bar
(logo in serigrafia su vetro)
muro h= 265 cm in blocchi di
cls vibrocompresso tipo Magnetti,
sp. 20 cm, finitura sabbiata
serramento fisso in acciaio
e vetro antisfondamento
portone pedonale
in TECU Oxid
INGRESSO
CONDOMINIALE
INTERNO BAR
CORTILE PRIVATO AD USO ESCLUSIVO BAR
1%
956
50
372
15
310
15
70
15
130
15
50
36
20
ALTRA
PROPRIETA'
120
240
60
20
40
20
320
95
140
260
120
260
168
140
135
140
160
382
320
90
140
42
1630
38
PROGETTO
Facciata su piazza
scala 1:50
INGRESSO
PRINCIPALE
BAR
muro h= 265 cm in blocchi sp. 20 cm di
cls rifinito ad intonaco con tinteggiatura
a due riprese con tinta ai silicati colore
7-Rosso Mattonaceo
PIAZZA ZARA
INGRESSO
CORTILE PRIVATO
vetrina
cornice TECU Oxid
cornice TECU Oxid
cornice TECU Oxid