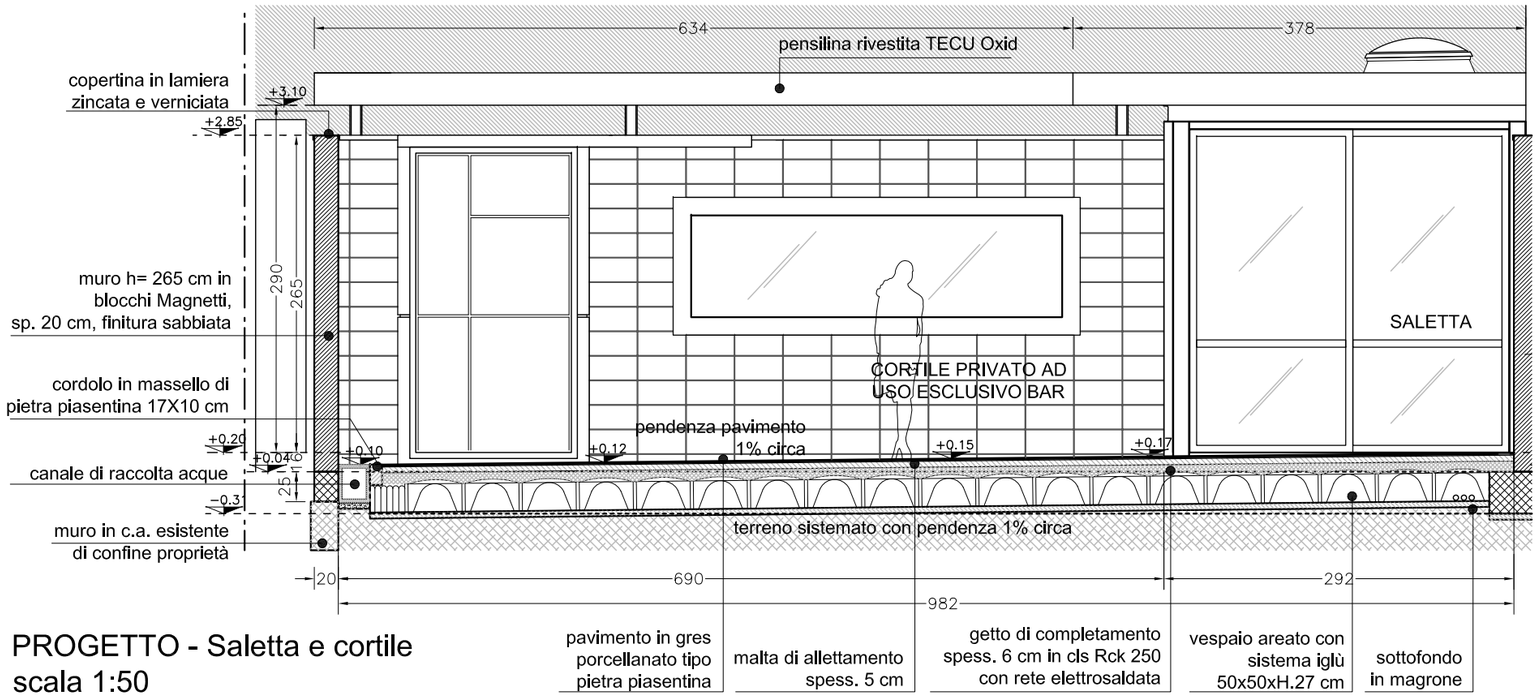

PROGETTO - Saletta e cortile
scala 1:50