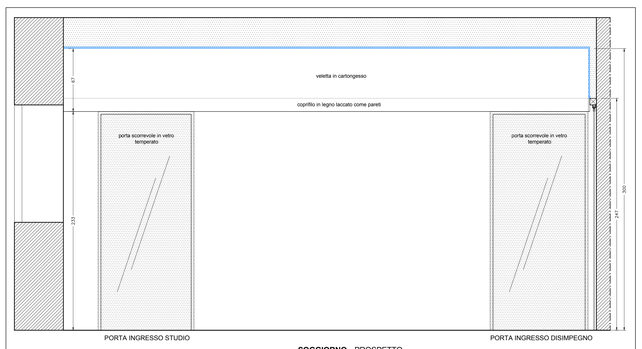

SOGGIORNO - PROSPETTO

DETTAGLIO PARETE SOGGIORNO - SCALA 1:20

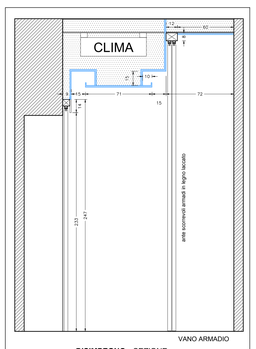

DISIMPEGNO - SEZIONE

DETTAGLIO DISIMPEGNO - SCALA 1:20

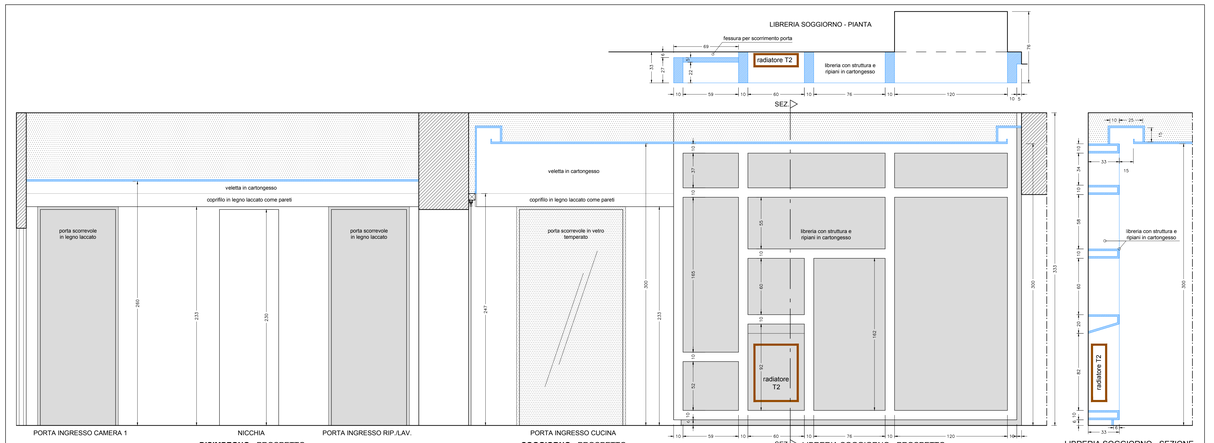

DISIMPEGNO - PROSPETTO

SOGGIORNO - PROSPETTO

DETTAGLIO LIBRERIA SOGGIORNO E DISIMPEGNO - SCALA 1:20

CITTA' DI TORINO

Progetto di restauro e risanamento conservativo di unità immobiliare ad uso civile abitazione

Alloggio sito al quinto piano (6° f.t.)
Corso Inghilterra, n. 43 - 10138 Torino

COMMITTENTE

PROGETTO

MASSIMILIANO FACCIOLO ARCHITETTO
Architettura Urbanistica Design

Via Cesare Lombroso, n. 28 - 10125 Torino
Tel & Fax 011 66 88 952
e-mail: studio.facciolo@libero.it

Responsabile del Progetto

Arch. Massimiliano Facciolo
C.F.: FCCMSM70L15L219Z
Albo Architetti Torino : n. 6405

PROGETTO ESECUTIVO

DETTAGLI
CARTONGESSI ED INTERIOR

Piante, prospetti, sezioni

Scala	1/20
Tavola	03
data	22 settembre 2012
file	-
Pratica	Lavori 2012/1812
Stato	Progetto 1
Destinazione	Residenza
Zona	Cit Turin - circoscrizione 3

IL COMMITTENTE

IL DIRETTORE LAVORI

L'IMPRESA ESECUTRICE

A termini di legge l'Autore si riserva la proprietà del seguente elaborato e ne vieta la riproduzione o la comunicazione a terzi senza il proprio benestare