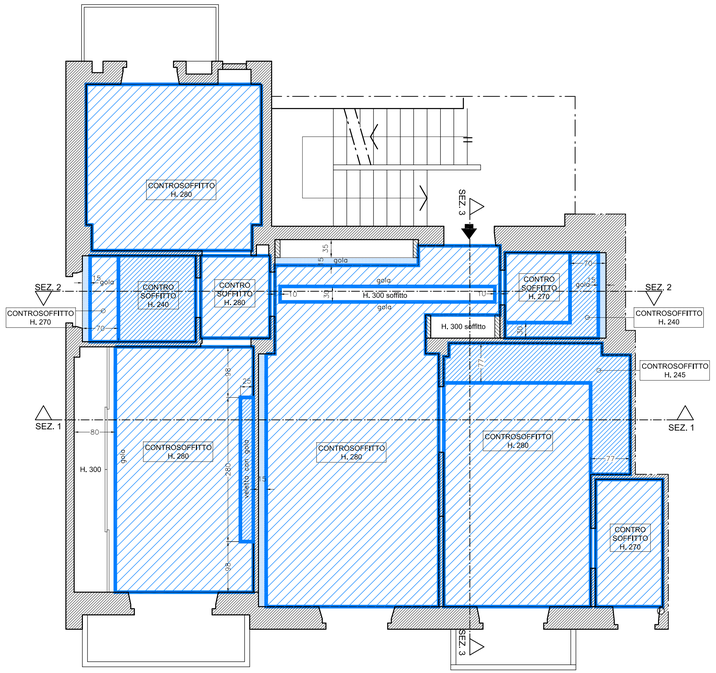

SCHEMA CONTROSOFFITTI - PIANTA - SCALA 1:50

LIBRERIA INGRESSO - PIANTA

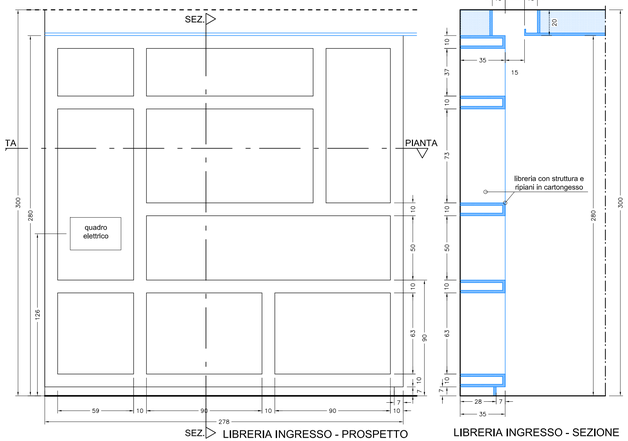

SEZ. LIBRERIA INGRESSO - PROSPETTO

LIBRERIA INGRESSO - SEZIONE

DETTAGLIO LIBRERIA INGRESSO - SCALA 1:20

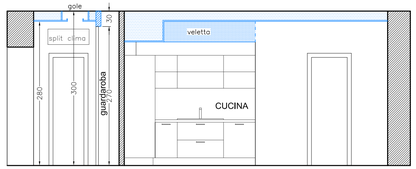

SCHEMA CONTROSOFFITTI - SEZIONE 3 - SCALA 1:50

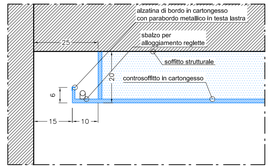

DETTAGLIO 1
CONTROSOFFITTO IN CARTONGESSO
particolare della fessura di illuminazione
SCALA 1:10

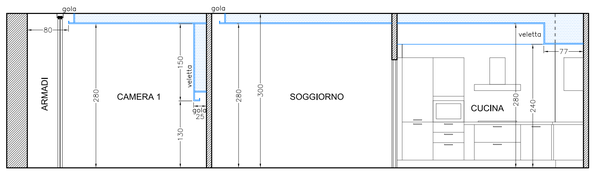

SCHEMA CONTROSOFFITTI - SEZIONE 1 - SCALA 1:50

SCHEMA CONTROSOFFITTI - SEZIONE 2 - SCALA 1:50

CITTA' DI TORINO

Progetto per intervento di
MANUTENZIONE STRAORDINARIA
di unità immobiliare ad uso civile
abitazione sita in Torino

Alloggio sito al quinto piano (6° f.t.)
Corso Dante n. 78 - Torino

COMMITTENTE

PROGETTO

MASSIMILIANO FACCIOLO ARCHITETTO
Architettura Urbanistica Design

Via Cesare Lombroso, n. 28 - 10125 Torino
Tel & Fax 011 66 88 952
e-mail: studio.facciolo@libero.it

Arch. Massimiliano Facciolo
C.F.: FCCMSM70L15L219Z
Albo Architetti Torino : n. 6405

PROGETTO ESECUTIVO

SCHEMA CONTROSOFFITTI e
OPERE IN CARTONGESSO

Piante, sezioni e dettagli

Scala	1:50 - 1:20 - 1:10
Tavola	02
data	20 Aprile 2013
Pratica	0513
Stato	Progetto 2
Destinazione	Residenza
Zona	San Salvario - Circoscrizione 8

IL COMMITTENTE

.....

IL PROGETTISTA
E
DIRETTORE LAVORI

.....

L'IMPRESA ESECUTRICE

.....

A termini di legge l'Autore si riserva la proprietà del seguente elaborato e ne vieta la riproduzione o la comunicazione a terzi senza il proprio benestare