





LEGENDA

- FRONTALINI
BALCONI, MARCAPIANI
E CORNIGIONE
- SUPERFICIE DI
FACCIATA AD
INTONACO
- SUPERFICIE DI
FACCIATA IN CLINKER
FACCIA A VISTA
- STIPITI E SOGLIE
FINESTRE
- SUPERFICIE DI
FACCIATA IN PIETRA
- SUPERFICIE DI FACCIATA
IN MOSAICO BLU
- SUPERFICIE DI FACCIATA
IN MOSAICO VERDE
- RINGHIERA IN FERRO

STATO DI FATTO - Facciata su via Guala

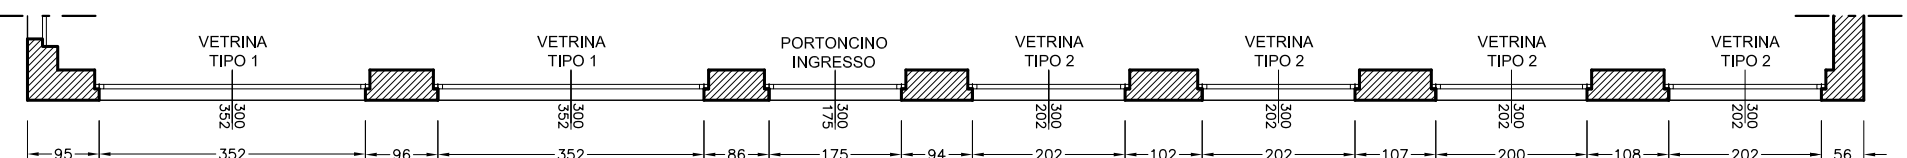

STATO DI FATTO - Pianta piano terra

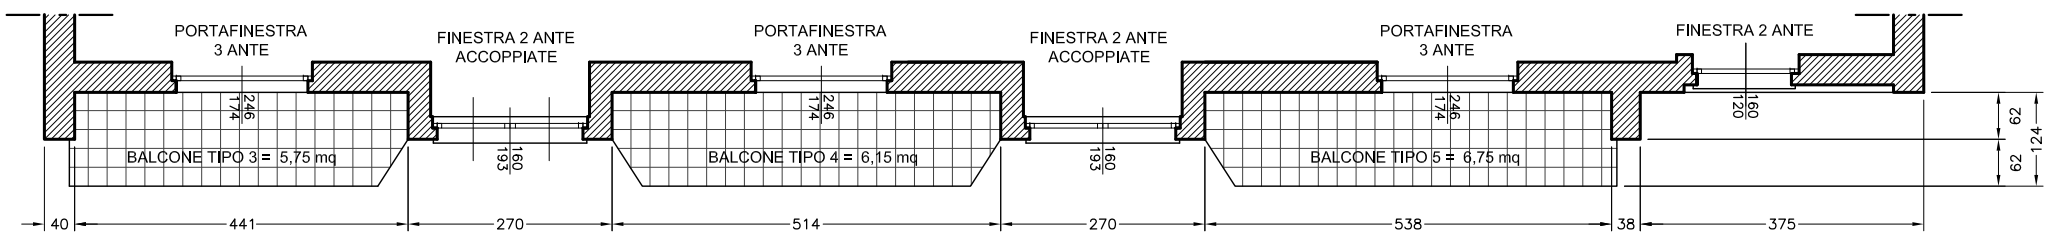

STATO DI FATTO - Pianta piano tipo