


parapetto in lamiera traforata con foro quadrato color RAL 7013 al ferromicaceo

doppio mancorrente metallico sez. 50x200 mm color RAL 7013 al ferromicaceo

superficie di facciata a cappotto con rasatura di finitura a grana media di colore RAL 7044

telaio serramento bianco RAL 9010

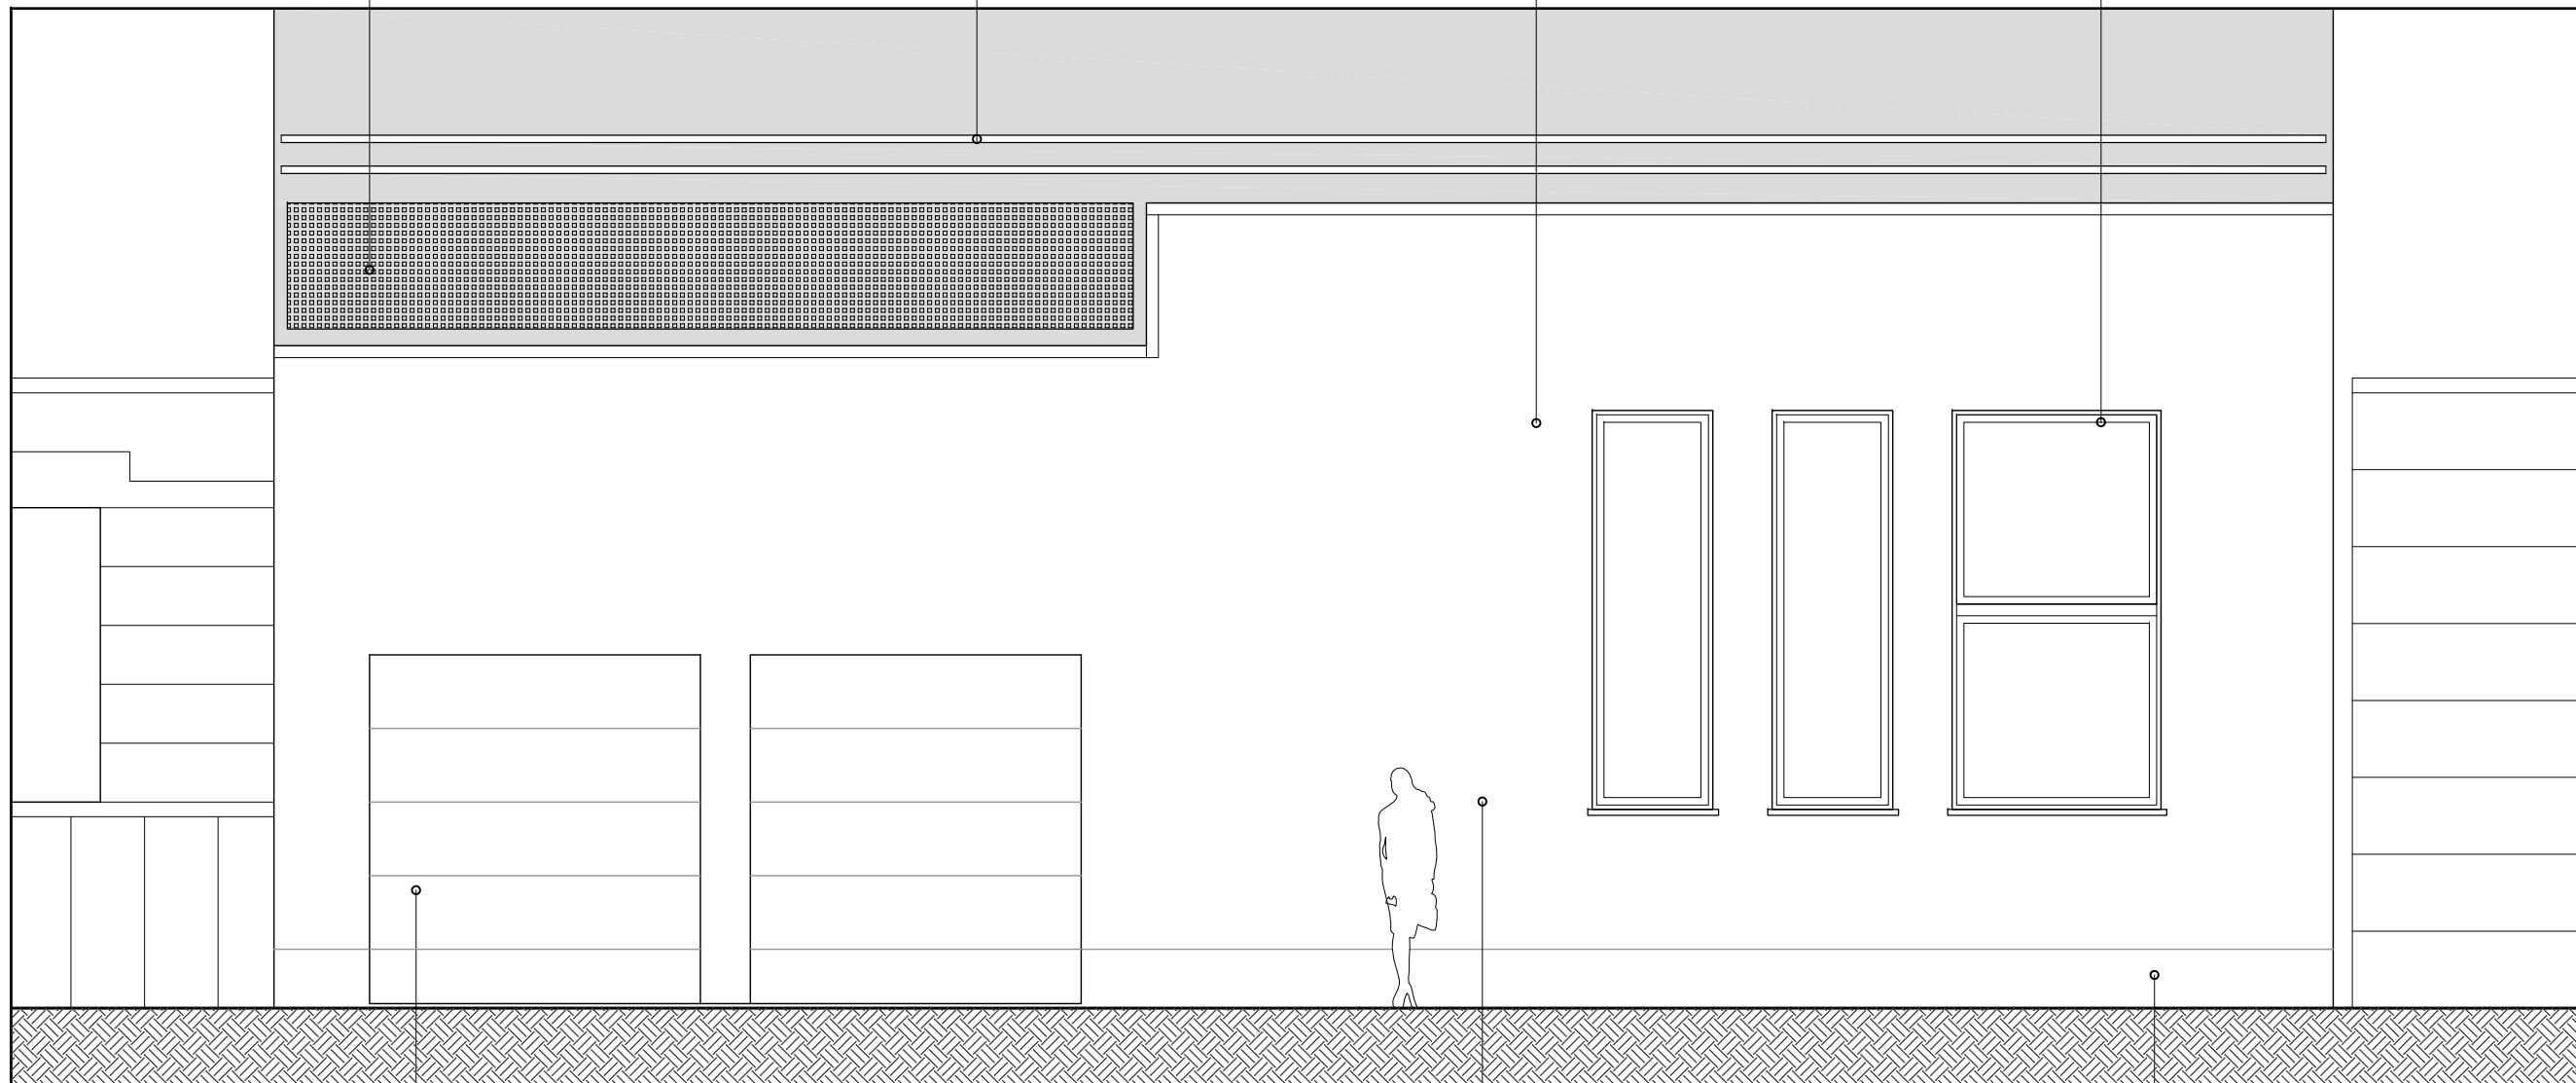

portone sezionale di ingresso carraio in lamiera color RAL 7013 al ferromicaceo

superficie di facciata a cappotto con rasatura di finitura a grana media di colore RAL 7044

fascia zoccolatura in tinta colore RAL 7038

STATO DI VARIANTE - PROSPETTO SU VIA PILO - SCALA 1:50