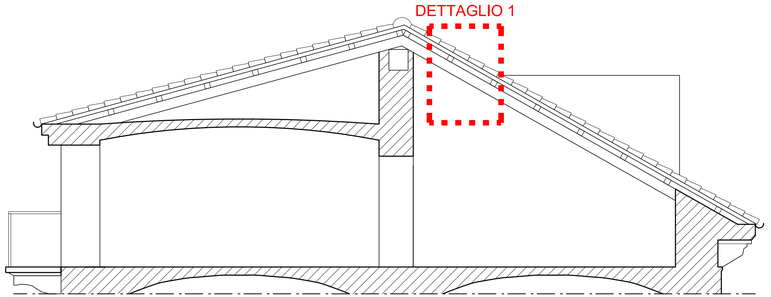

STATO DI FATTO - Sezione copertura - scala 1:50

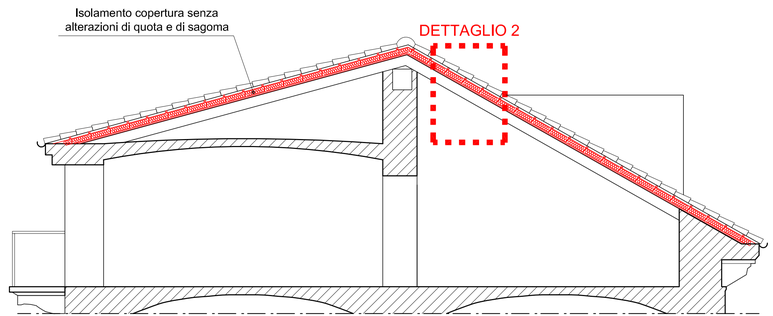

STATO DI PROGETTO - Sezione copertura - scala 1:50

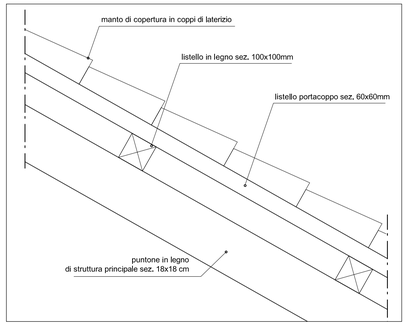

DETTAGLIO 1 - STATO DI FATTO - scala 1:10
stratigrafia attuale della copertura

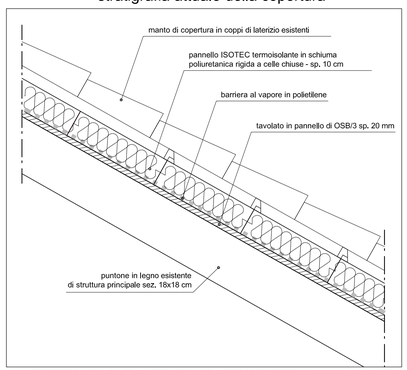

DETTAGLIO 2 - STATO DI PROGETTO - scala 1:10
stratigrafia del pacchetto di coibentazione senza alterazione della quota del manto di copertura

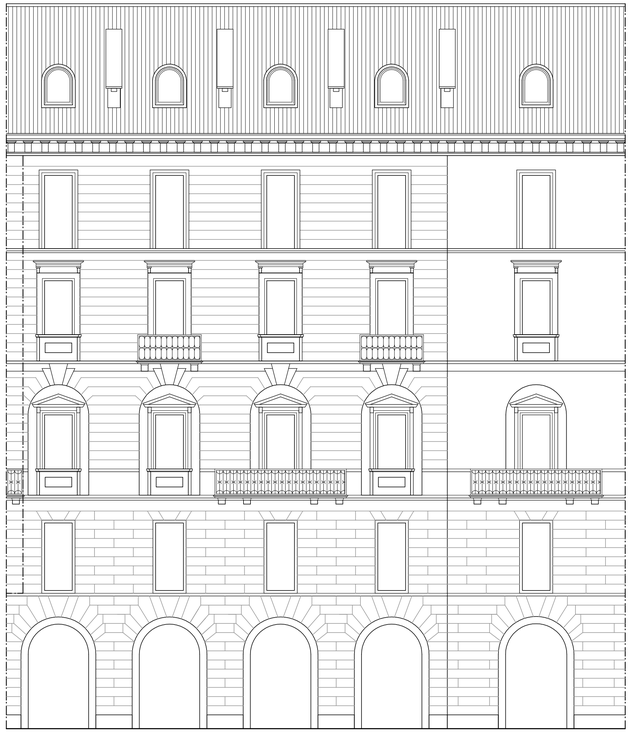

PROSPETTO SU VIA MELCHIORRE GIOIA - scala 1:100

CITTA' DI TORINO

COMUNICAZIONE INIZIO LAVORI ai sensi art. 6 DPR 380/2001 come modificato art. 5 Legge 73/2010 per per intervento di manutenzione straordinaria di facciata su strada e copertura di stabile d'epoca

Stabile d'epoca elevato su n. 5+1 piani f.t.
Via Melchiorre Gioia n. 4 - Torino

COMMITTENTE

PROGETTO

MASSIMILIANO FACCIOLO ARCHITETTO
Architettura Urbanistica Design

Via Cesare Lombroso, n. 28 - 10125 Torino
Tel. 011 66 88 952
e-mail: studio.facciolo@libero.it

C.F.: FCCMSM70L15L219Z
Albo Architetti Torino : n. 6405

PROGETTO MUNICIPALE

STATO DI FATTO E PROGETTO

Prospetto, sezioni e dettagli

Scala	1:10 - 1:50 - 1:100
Tavola	01
data	20 Febbraio 2013
Pratica	1512
Stato	Progetto 1
Destinazione	Residenza
Zona	Centro

A termini di legge l'Autore si riserva la proprietà del seguente elaborato e ne vieta la riproduzione o la comunicazione a terzi senza il proprio benestare