



LEGENDA MATERIALI DI FACCIATA

- FRONTALINI
BALCONI E
CORNICIONE
- SUPERFICIE DI
FACCIATA AD
INTONACO
- SUPERFICIE DI
FACCIATA IN CLINKER
FACCIA A VISTA
- SUPERFICIE DI
FACCIATA IN
TRAVERTINO
- SUPERFICIE DI
FACCIATA IN
MARMO VERDE

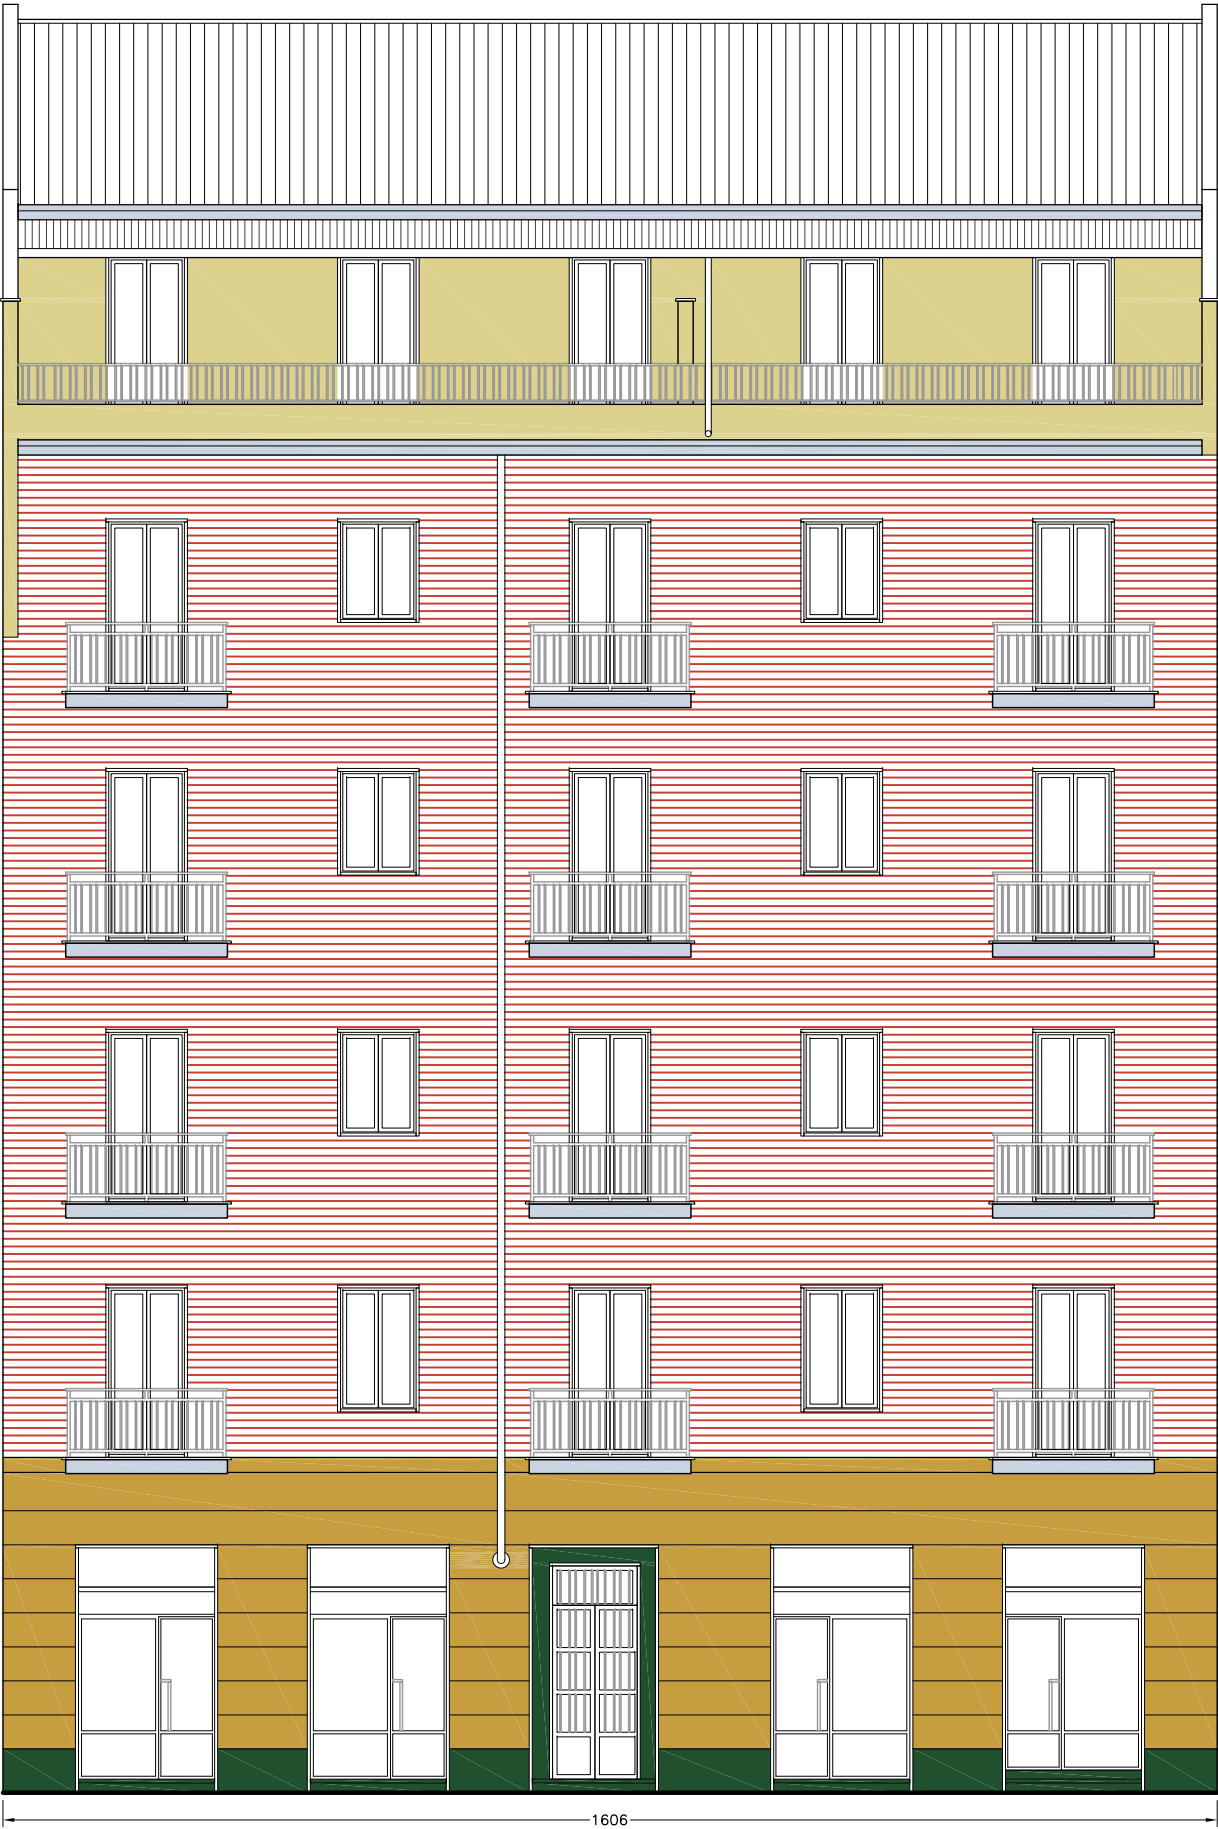

FACCIATA SU VIA MONTI 15 - scala 1:100

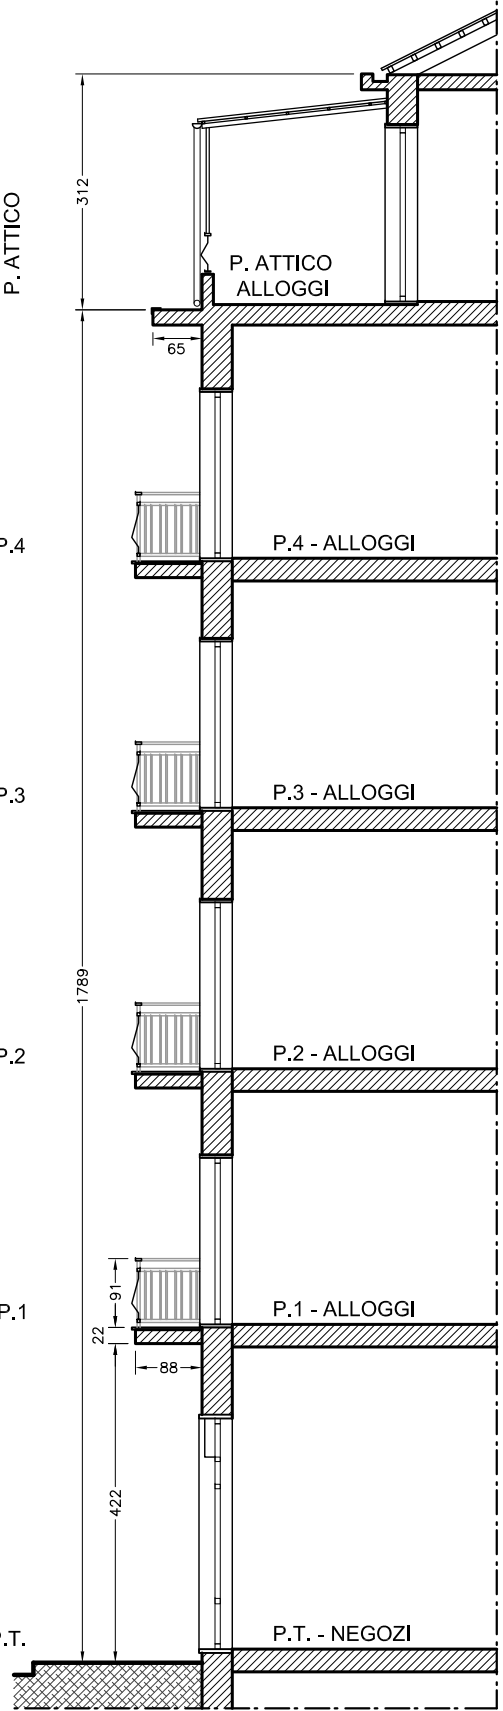

SEZIONE - scala 1:100

CITTA' DI TORINO

Opere di Manutenzione
Straordinaria riguardanti la
facciata su strada e la copertura
in stabile a n. 5+1 piani f.t.

Edificio condominiale a n. 5+1 piani f.t.
sito in Via Monti n. 15 - Torino

COMMITTENTE

PROGETTO

MASSIMILIANO FACCILO
ARCHITETTO

Architettura Urbanistica Design

Via Cesare Lombroso, n. 28
10125 Torino

Tel & Fax 011 66 88 952
e-mail: studio.facciolo@libero.it

Arch. Massimiliano Facciolo
C.F.: FCCMSM70L15L219Z
Albo Architetti Torino : n. 6405

PROGETTO ESECUTIVO

ELABORATI GRAFICI

Scala 1/100

Tavola 01

Data 25 ottobre 2016

Data aggiornamento

Pratica 1516

Destinazione Residenza R3

Zona Urbanistica ZUSA 10

A termini di legge l'Autore si riserva la proprietà del
seguito elaborato e ne vieta la riproduzione o la
comunicazione a terzi senza il proprio benestare