


SOVRAPPOSIZIONI - PIANTA SOTTOTETTO - SCALA 1: 50

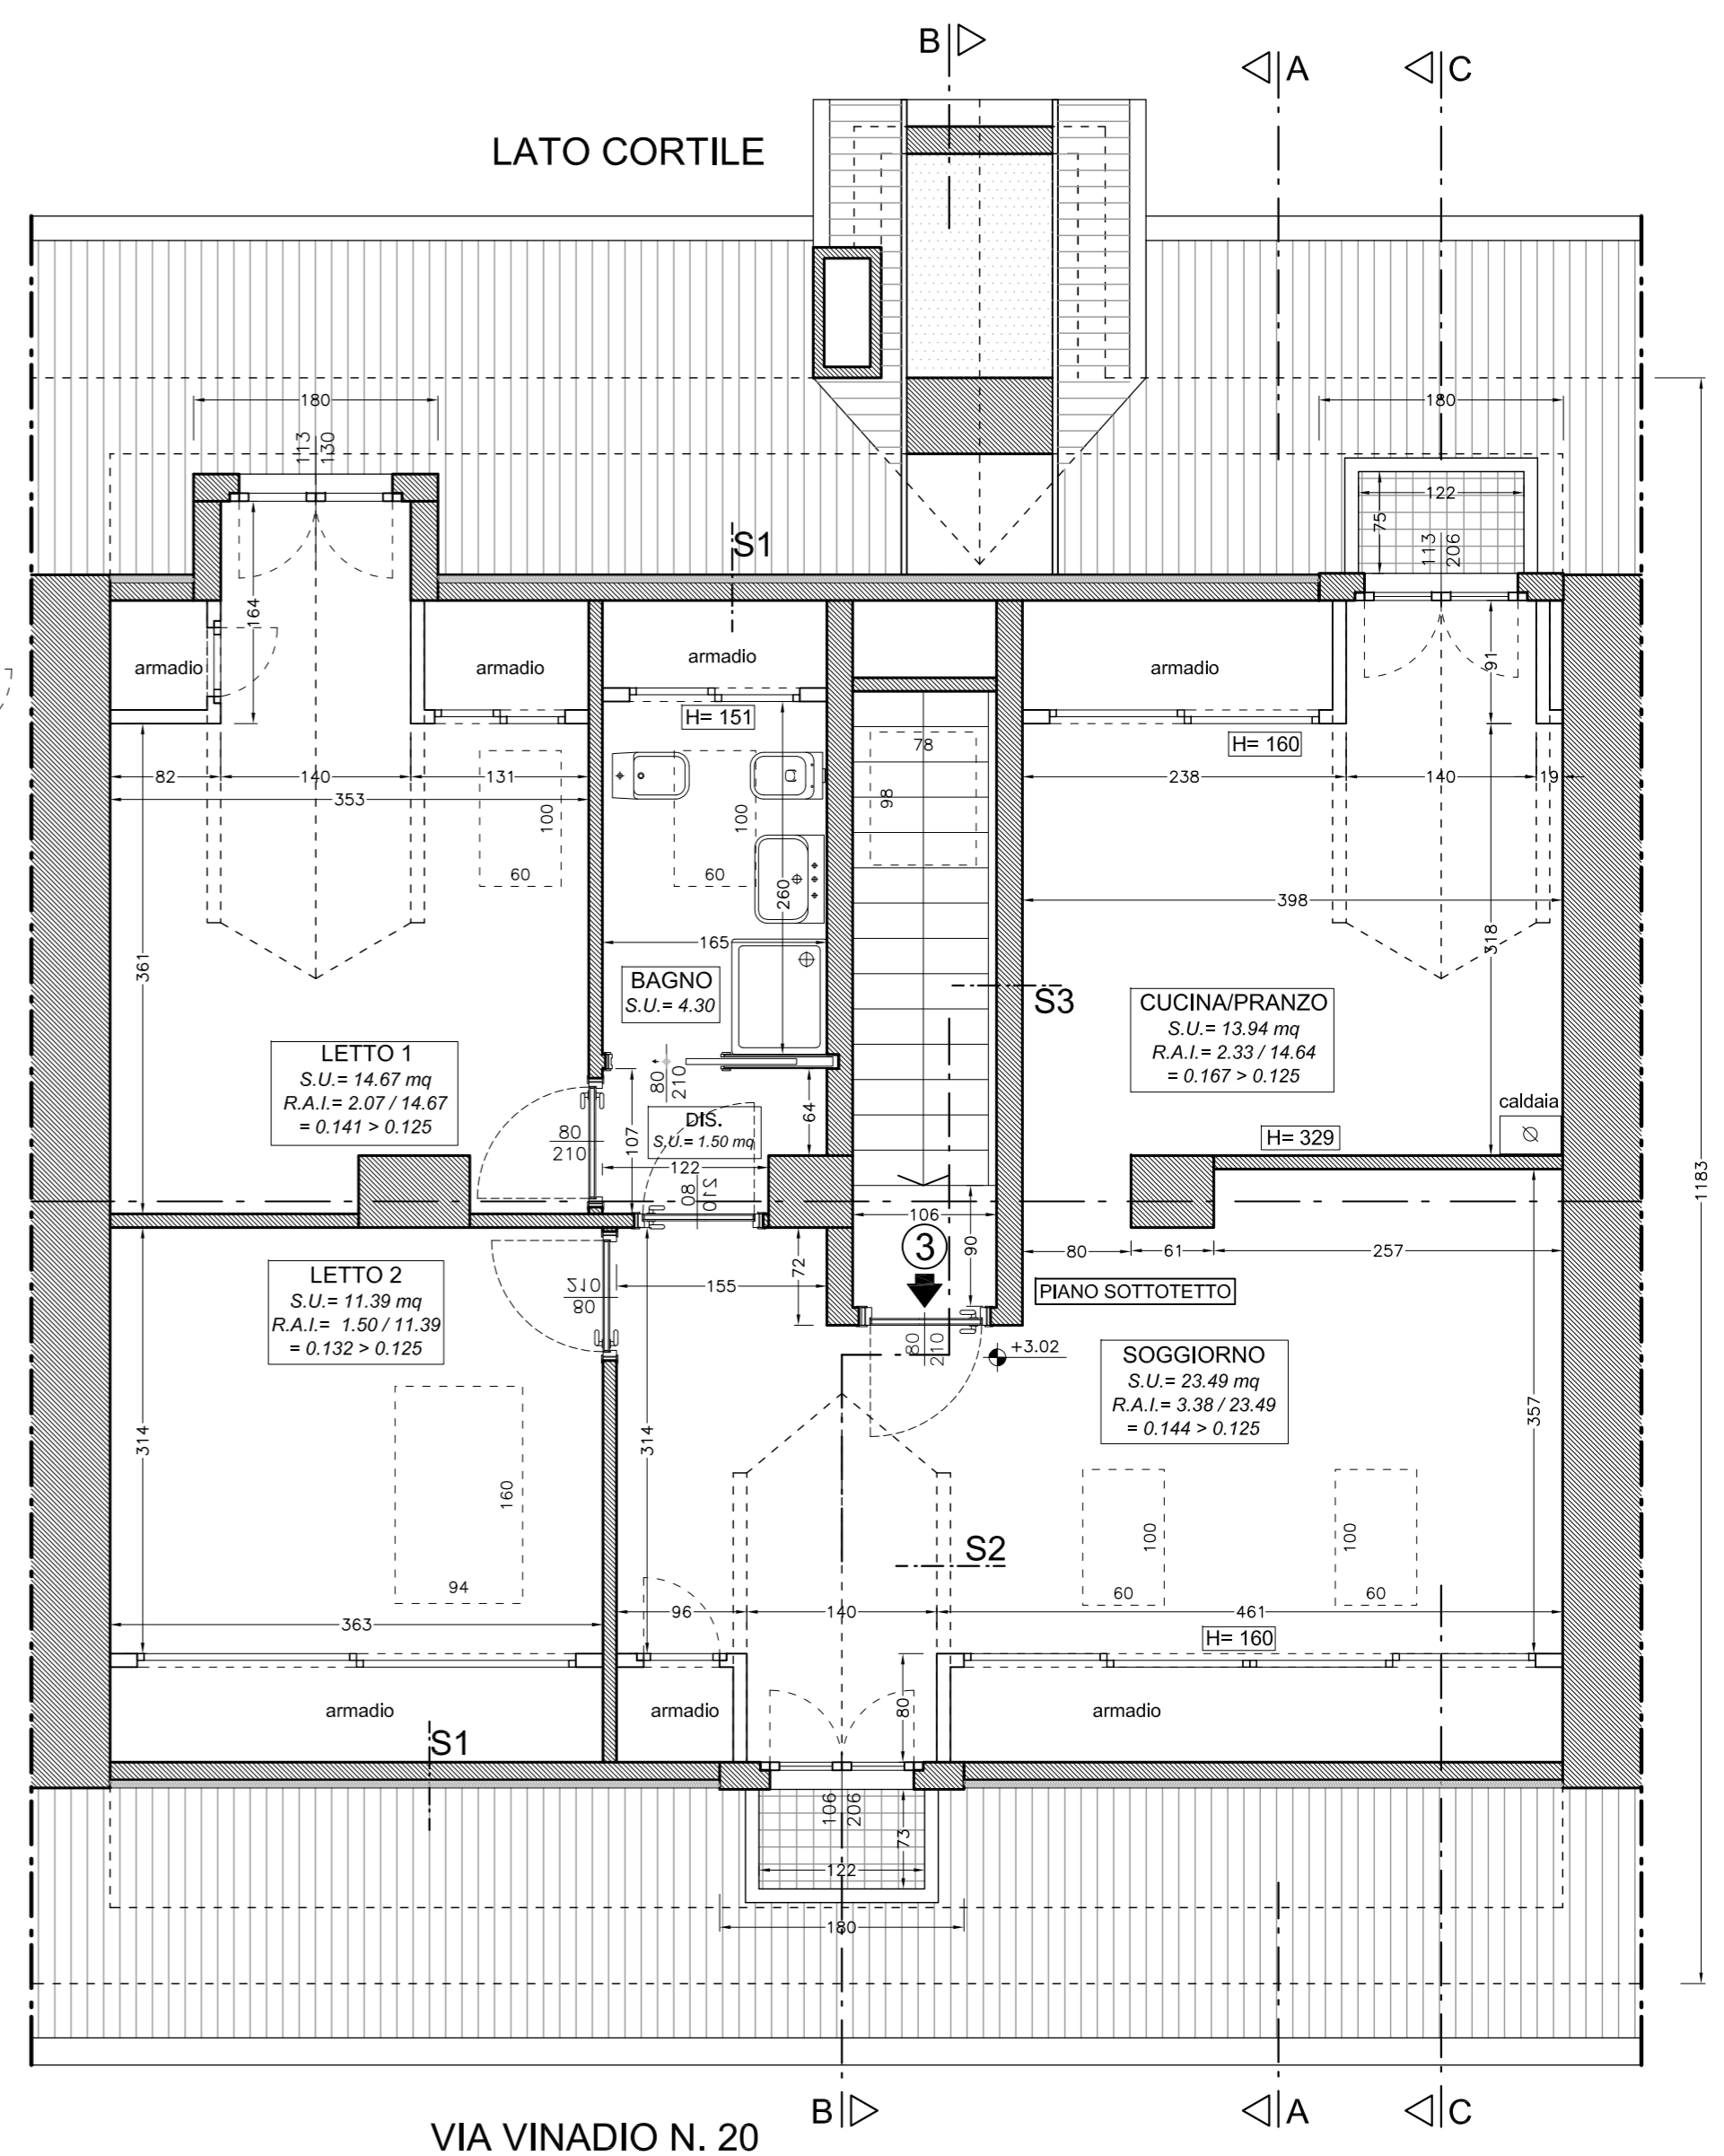

PROGETTO - PIANTA SOTTOTETTO - SCALA 1: 50