

LEGENDA ASSETTO CROMATICO
 (Verbale Colore n. 2020-14 del 22.01.2020)

SUPERFICI AD INTONACO E CEMENTO

- N. 26
Ocra
gialla FONDO FACCIATA ESTERNA ED INTERNO CORTILE

- N. 44
Granito
bianco CORNICI, PANNELLI SOTTOFINESTRA PIENI, FASCIA MARCAPIANO E FASCIONE TRA MARCAPIANO E MARCACORNICE, PILASTRINI BALCONI E MODIGLIONI IN CEMENTO (lato strada), CORNICIONE

- N. 47
Terra
ombra
naturale
chiara 1 FINESTRE CIECHE SULLA FACCIATA ESTERNA E MURO DI RECINZIONE SU C.SO TASSONI

SUPERFICI LAPIDEE

- Pulitura ELEMENTI LAPIDEI- LASTRE BALCONI

- Pulitura RIVESTIMENTO LAPIDEO - BASAMENTO 1° LIVELLO IN LASTRE IN TRAVERTINO

- Pulitura RIVESTIMENTO LAPIDEO - STIPITI IN MARMO VERDE

PARTI METALLICHE

- N. 104 ELEMENTI IN FERRO - RINGHIERE : TIPOLOGIA 1

- N. 104 ELEMENTI IN FERRO - RINGHIERE : TIPOLOGIA 2

- N. 104 ELEMENTI IN FERRO - RINGHIERE : TIPOLOGIA 3

- Rame PLUVIALI

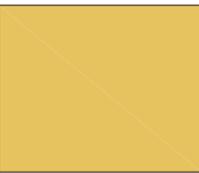


MAPPATURA MATERIALI - PROSPETTO - FRONTE "A" SU VIA CIBRARIO

Via Cibrario, 73 - 10143 Torino
 Manutenzione straordinaria delle facciate su strada e della facciata interno cortile
 COMMITTENTE
 Condominio
 Via Cibrario 73
 PROGETTISTA
 Arch. Massimiliano Facciolo
 PROGETTO
 ESECUTIVO
 TAV. 02
 scala 1/100
 09 feb.
 2020

LEGENDA ASSETTO CROMATICO
(Verbale Colore n. 2020-14 del 22.01.2020)

SUPERFICI AD INTONACO E CEMENTO

- N. 26
Ocra
gialla  FONDO FACCIATA ESTERNA ED
INTERNO CORTILE

- N. 44
Granito
bianco  CORNICI, PANNELLI SOTTOFINESTRA
PIENI, FASCIA MARCAPIANO E
FASCIONE TRA MARCAPIANO E
MARCACORNICE, PILASTRINI BALCONI
E MODIGLIONI IN CEMENTO (lato strada),
CORNICIONE

- N. 47
Terra
ombra
naturale
chiara 1  FINESTRE CIECHE SULLA
FACCIATA ESTERNA E MURO DI
RECINZIONE SU C.SO TASSONI

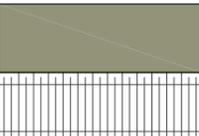
SUPERFICI LAPIDEE

- Pulitura  ELEMENTI LAPIDEI-
LASTRE BALCONI

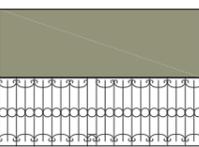
- Pulitura  RIVESTIMENTO LAPIDEO -
BASAMENTO 1° LIVELLO IN
LASTRE IN TRAVERTINO

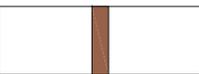
- Pulitura  RIVESTIMENTO LAPIDEO -
STIPITI IN MARMO VERDE

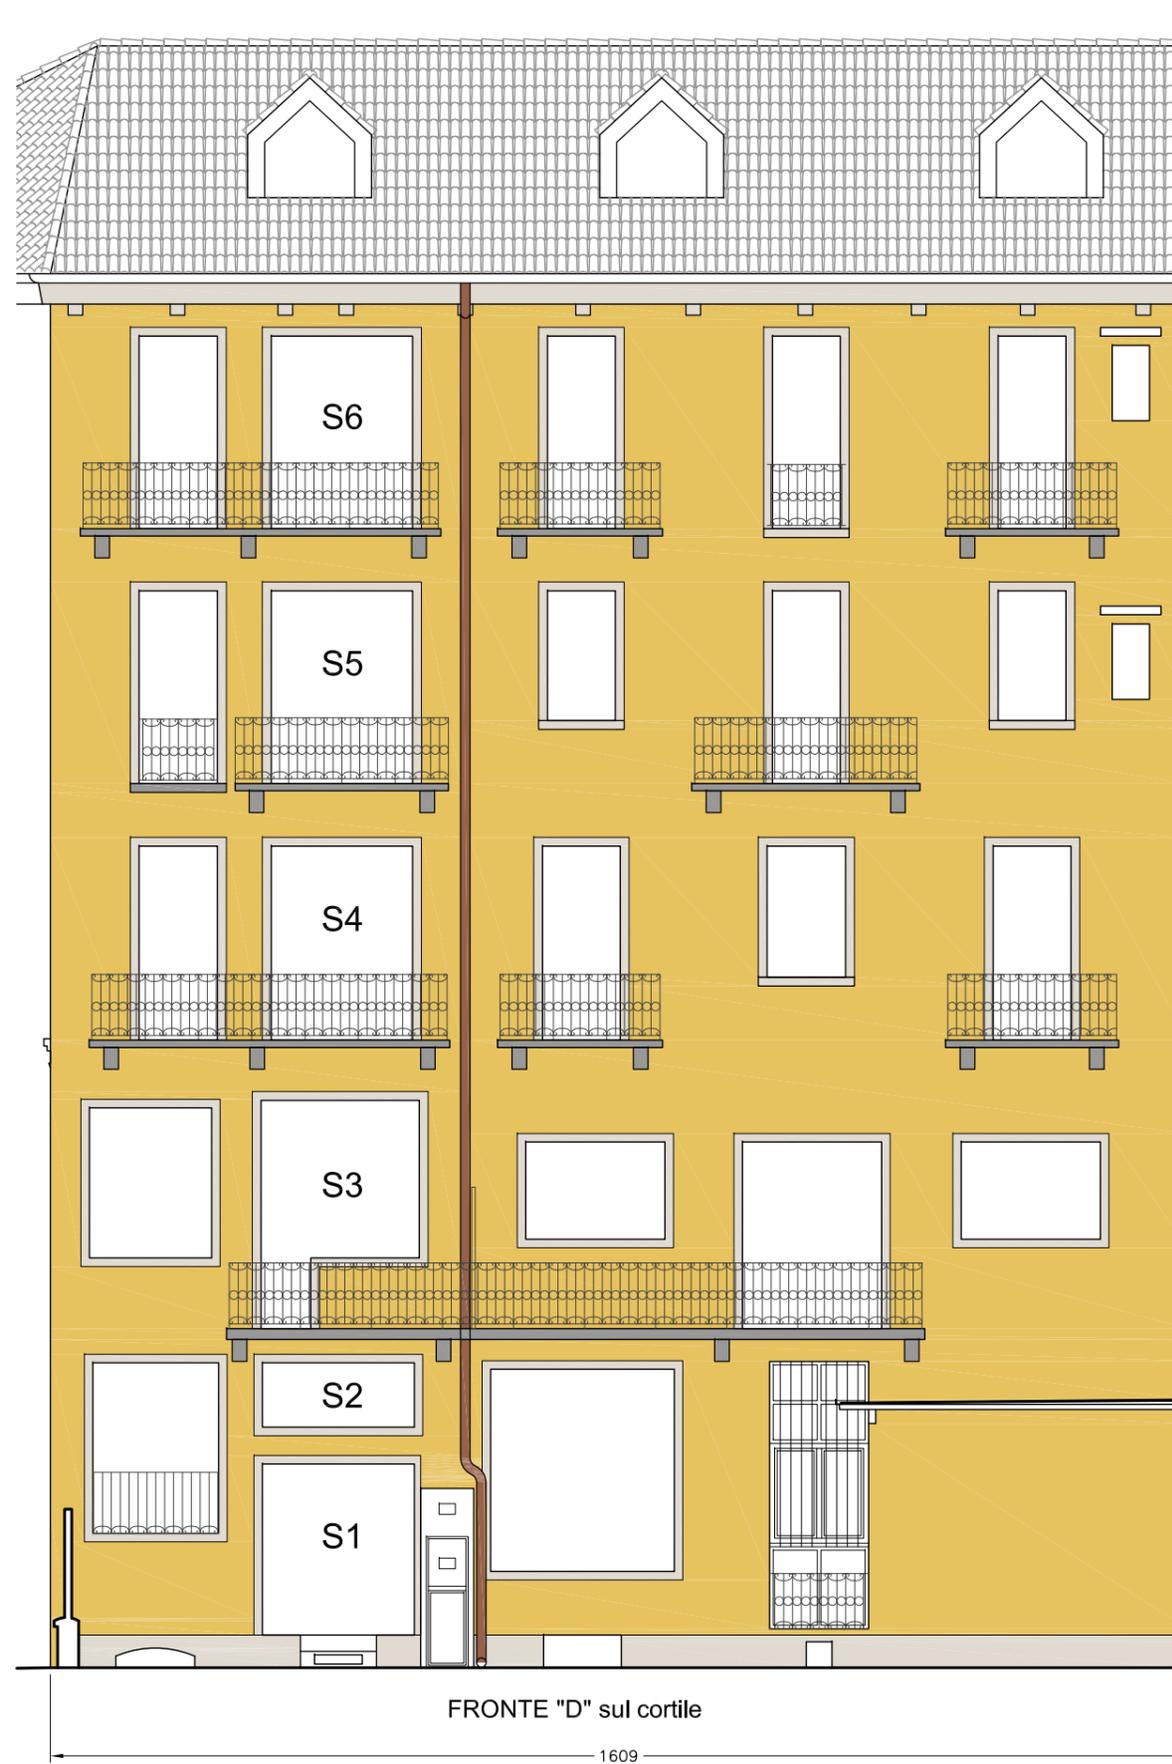
PARTI METALLICHE

- N. 104  ELEMENTI IN FERRO -
RINGHIERE : TIPOLOGIA 1

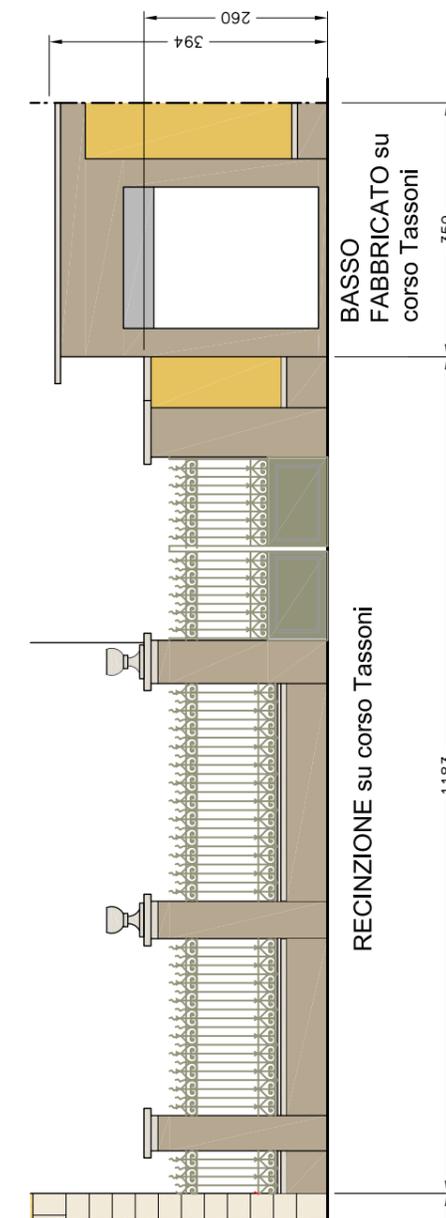
- N. 104  ELEMENTI IN FERRO -
RINGHIERE : TIPOLOGIA 2

- N. 104  ELEMENTI IN FERRO -
RINGHIERE : TIPOLOGIA 3

- Rame  PLUVIALI



ASSETTO CROMATICO - PROSPETTO - FRONTE "D" SU CORTILE



ASSETTO CROMATICO - PROSPETTO - RECINZIONE SU C.SO TASSONI

Via Cibrario, 73 - 10143 Torino
 Manutenzione straordinaria delle facciate su
 strada e della facciata interno cortile

COMMITTENTE
 Condominio
 Via Cibrario 73

PROGETTISTA
 Arch. Massimiliano Facciolo

PROGETTO
 ESECUTIVO

TAV. 04
 scala 1/100

09 feb.
 2020