


formato A3

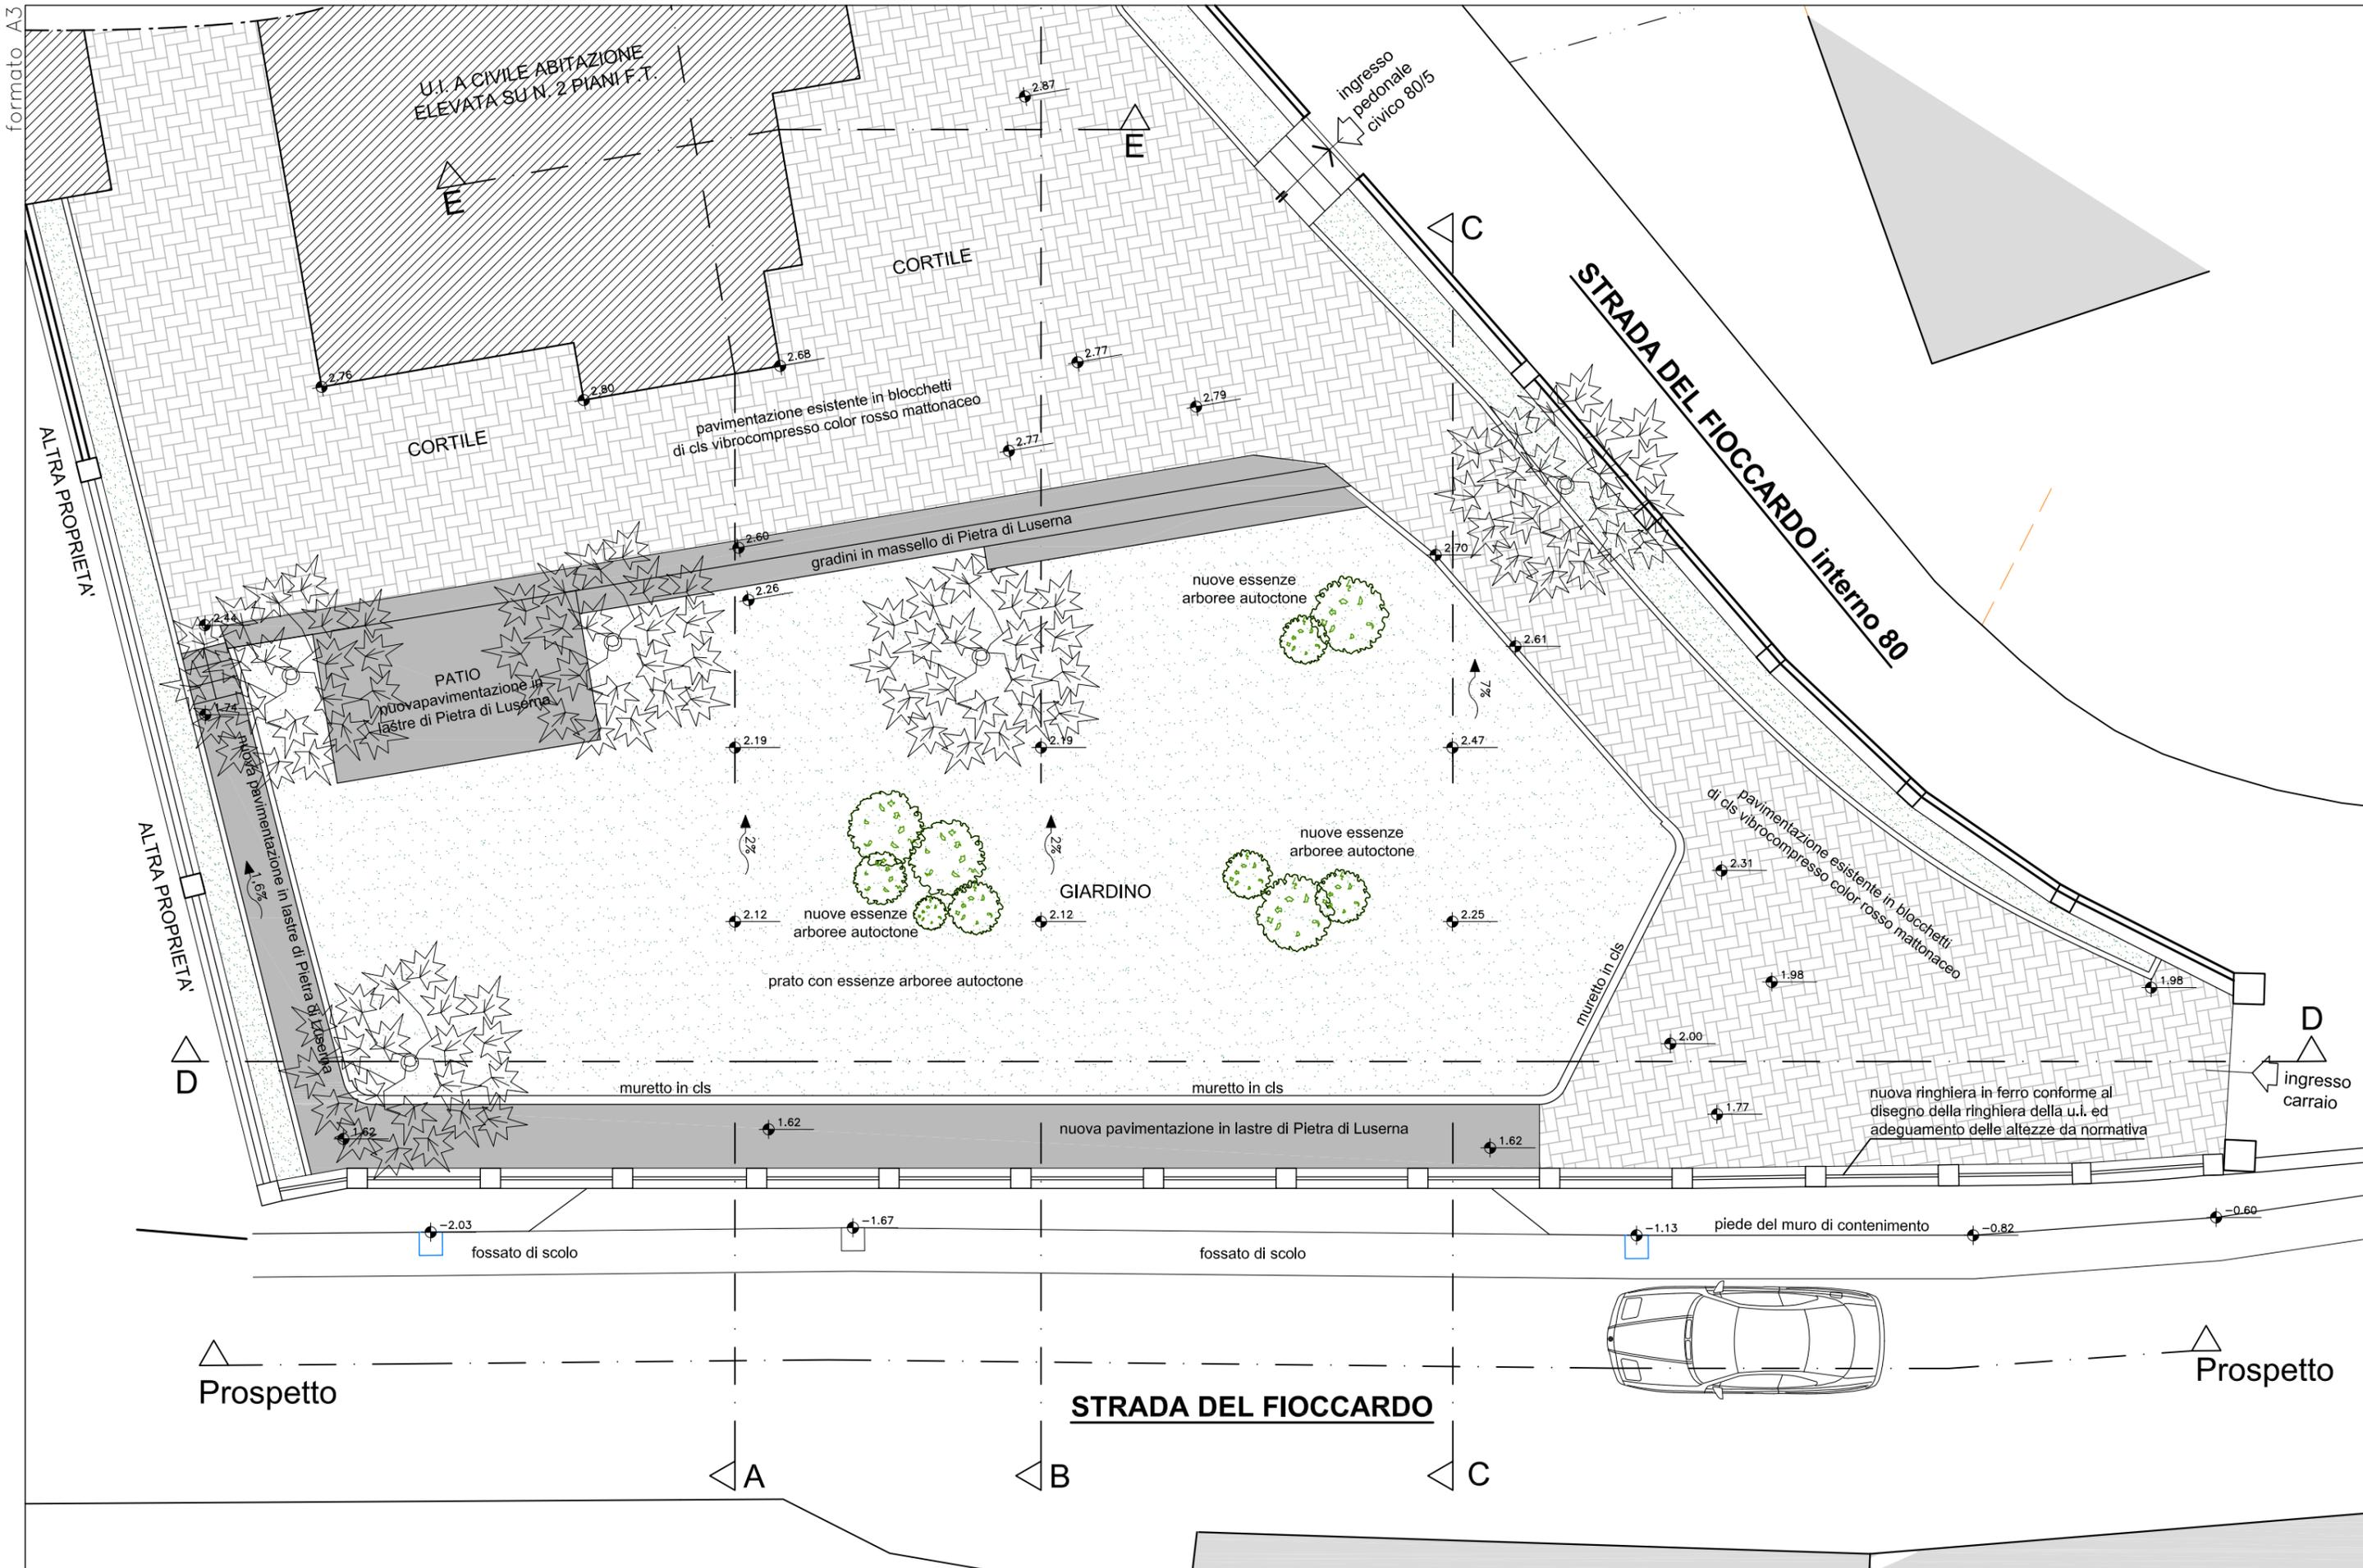

CITTA' DI TORINO - Strada del Fioccardo n. - Torino
 SCIA art. 22 comma 1 DPR 380/2001 per la realizzazione di autorimessa
 pertinenziale privata ai sensi Legge Tognoli n.122/89

RICHIEDENTI

PROGETTISTA
 Arch. Massimiliano Facciolo

PROGETTO
 Planimetria Piano Cortile

TAV. 02
 scala 1/100

10 apr.
 2020