formato A3

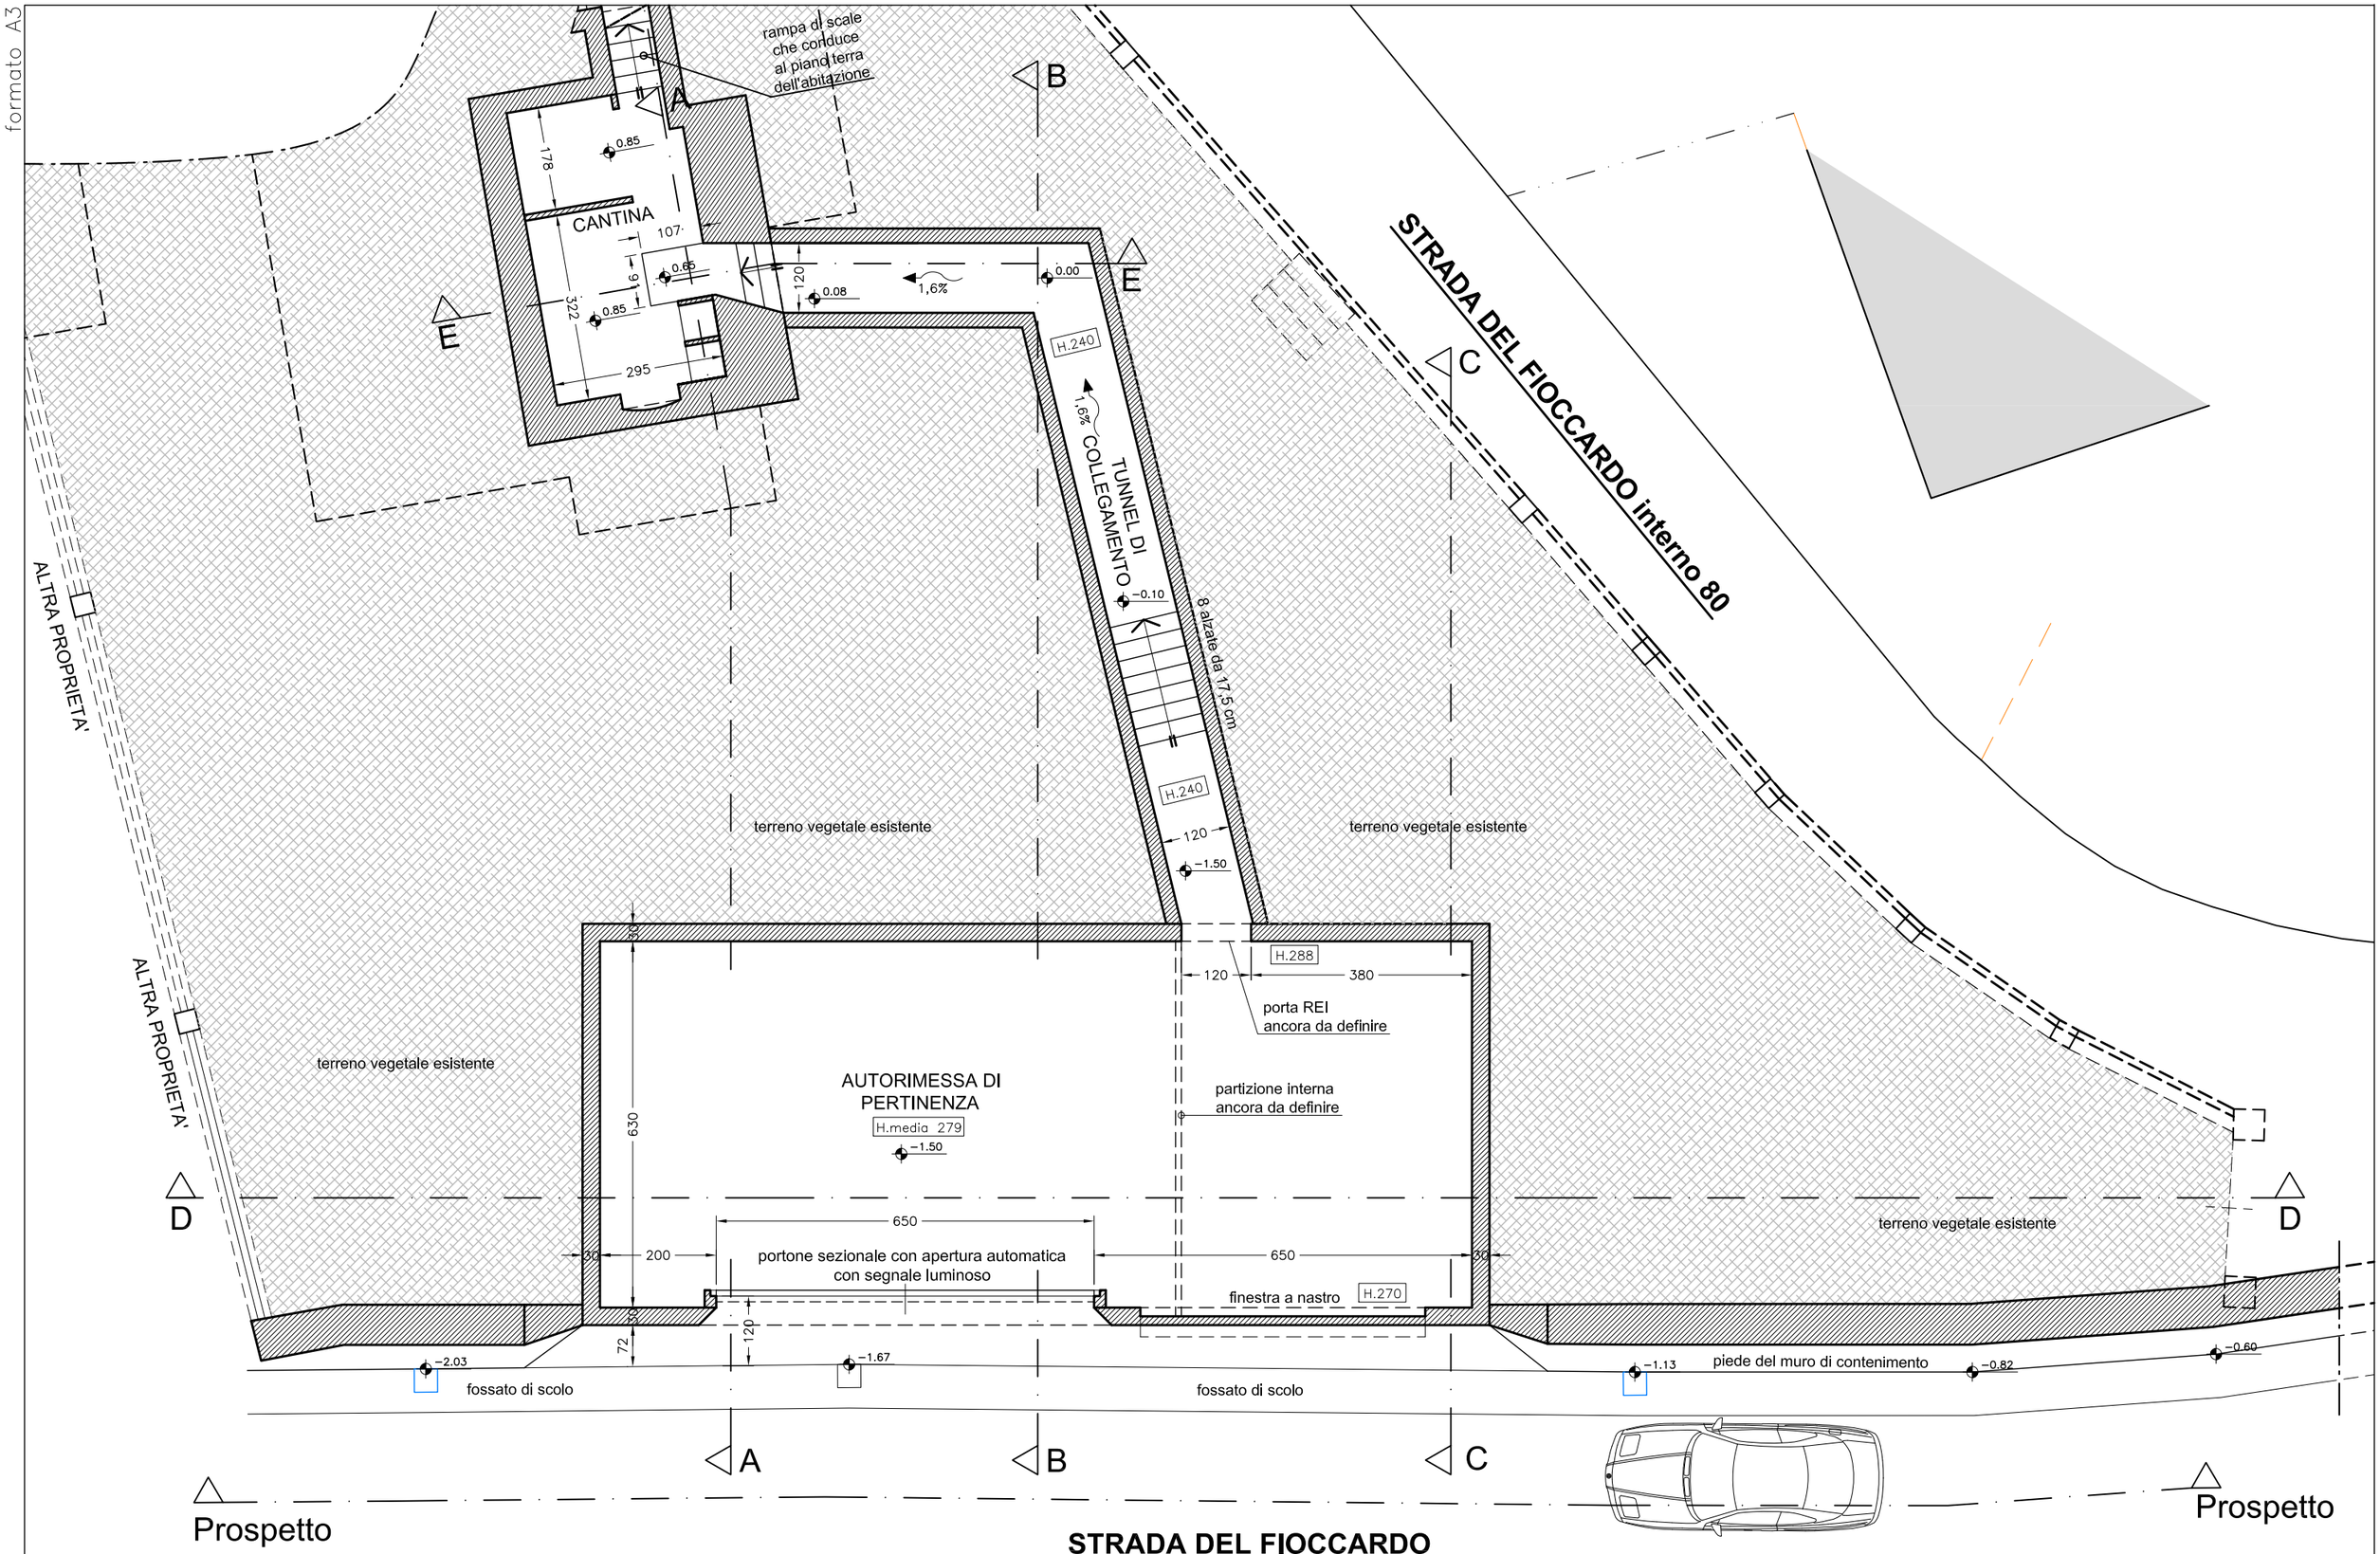

CITTA' DI TORINO - Strada del Fioccardo n. - Torino SCIA art. 22 comma 1 DPR 380/2001 per la realizzazione di autorimessa pertinenziale privata ai sensi Legge Tognoli n.122/89	RICHIEDENTI	PROGETTISTA Arch. Massimiliano Facciolo	PROGETTO Planimetria Piano Autorimessa	TAV. 04 scala 1/100	10 apr. 2020