




PIAZZA ZARA

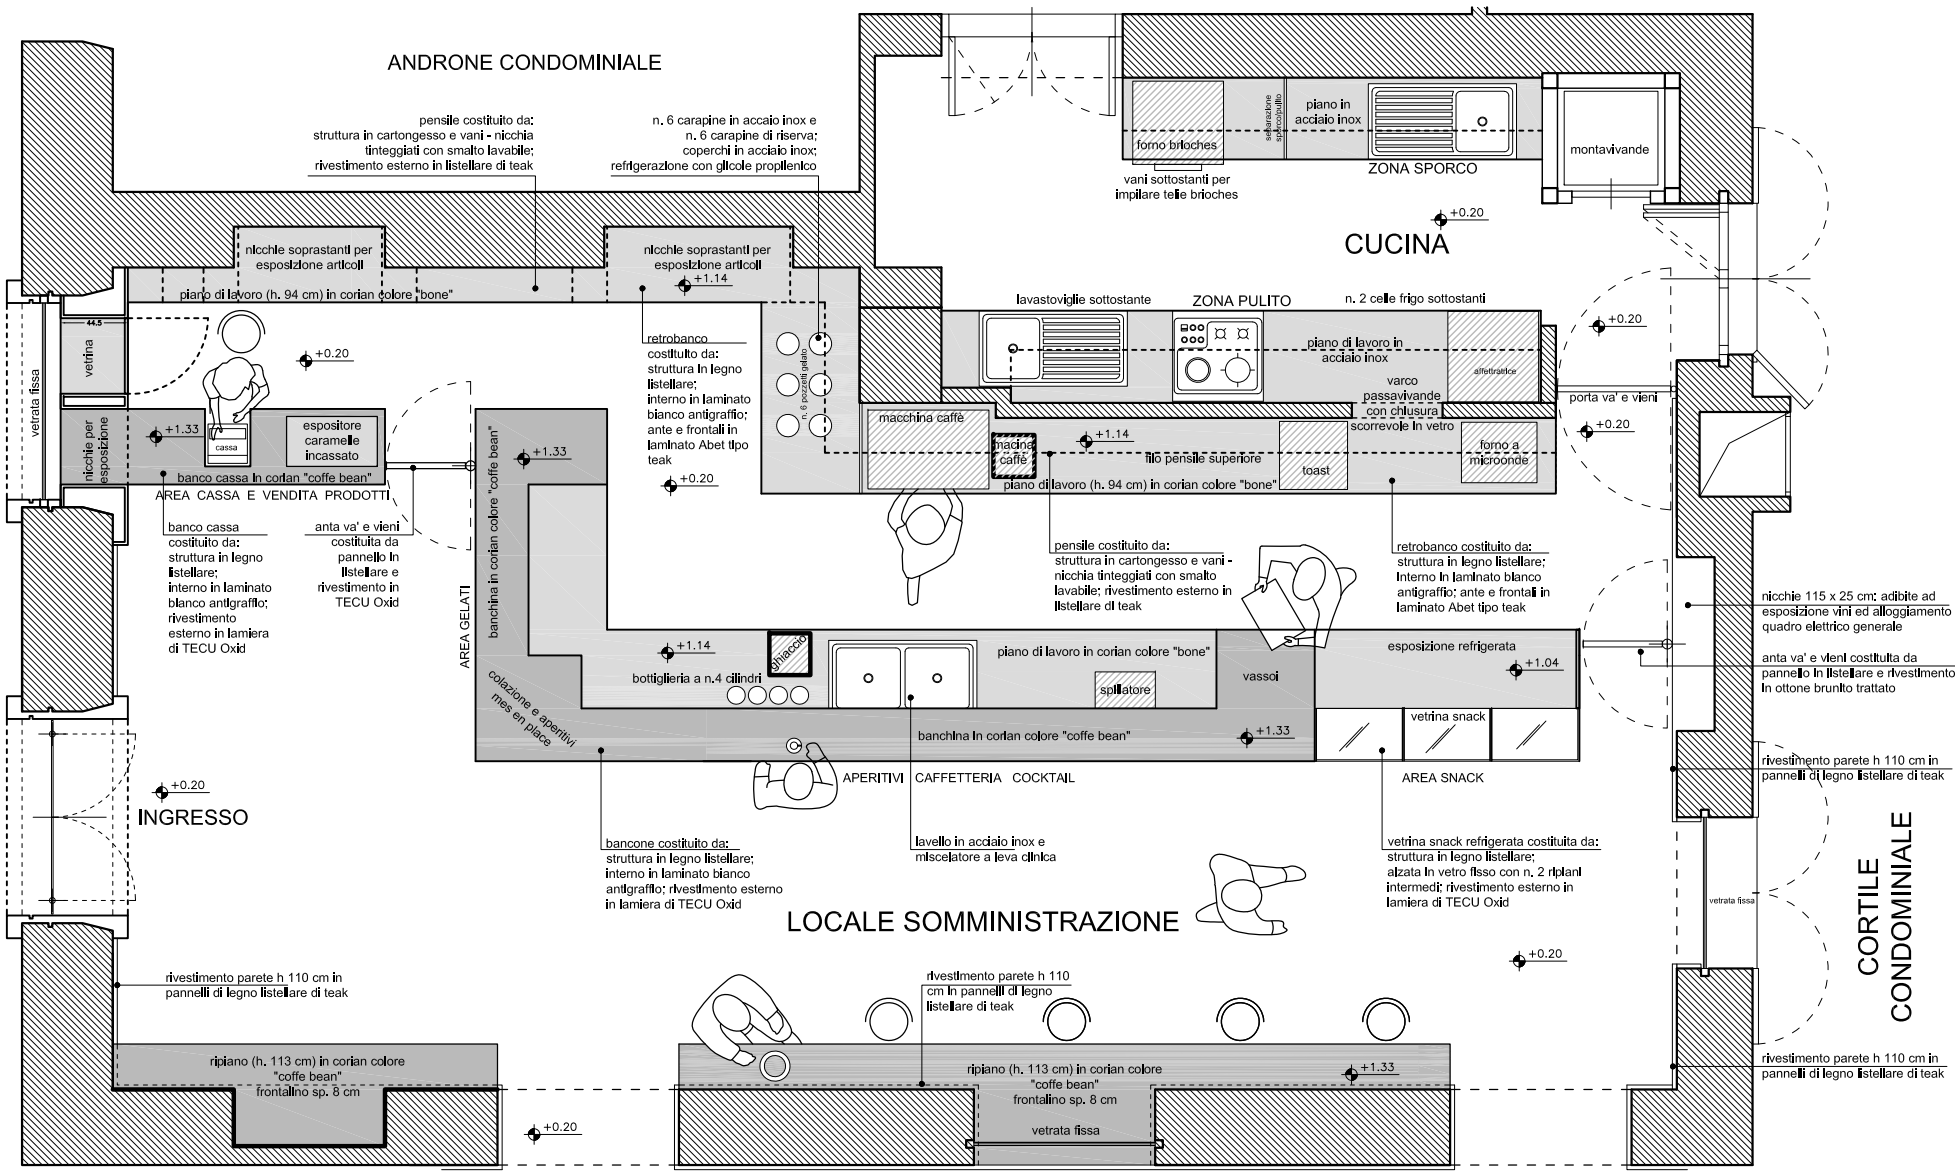

ANDRONE CONDOMINIALE


CUCINA

LOCALE SOMMINISTRAZIONE

CORTILE CONDOMINIALE

PROGETTO - Pianta Interno Bar - scala 1:50

SALETTA

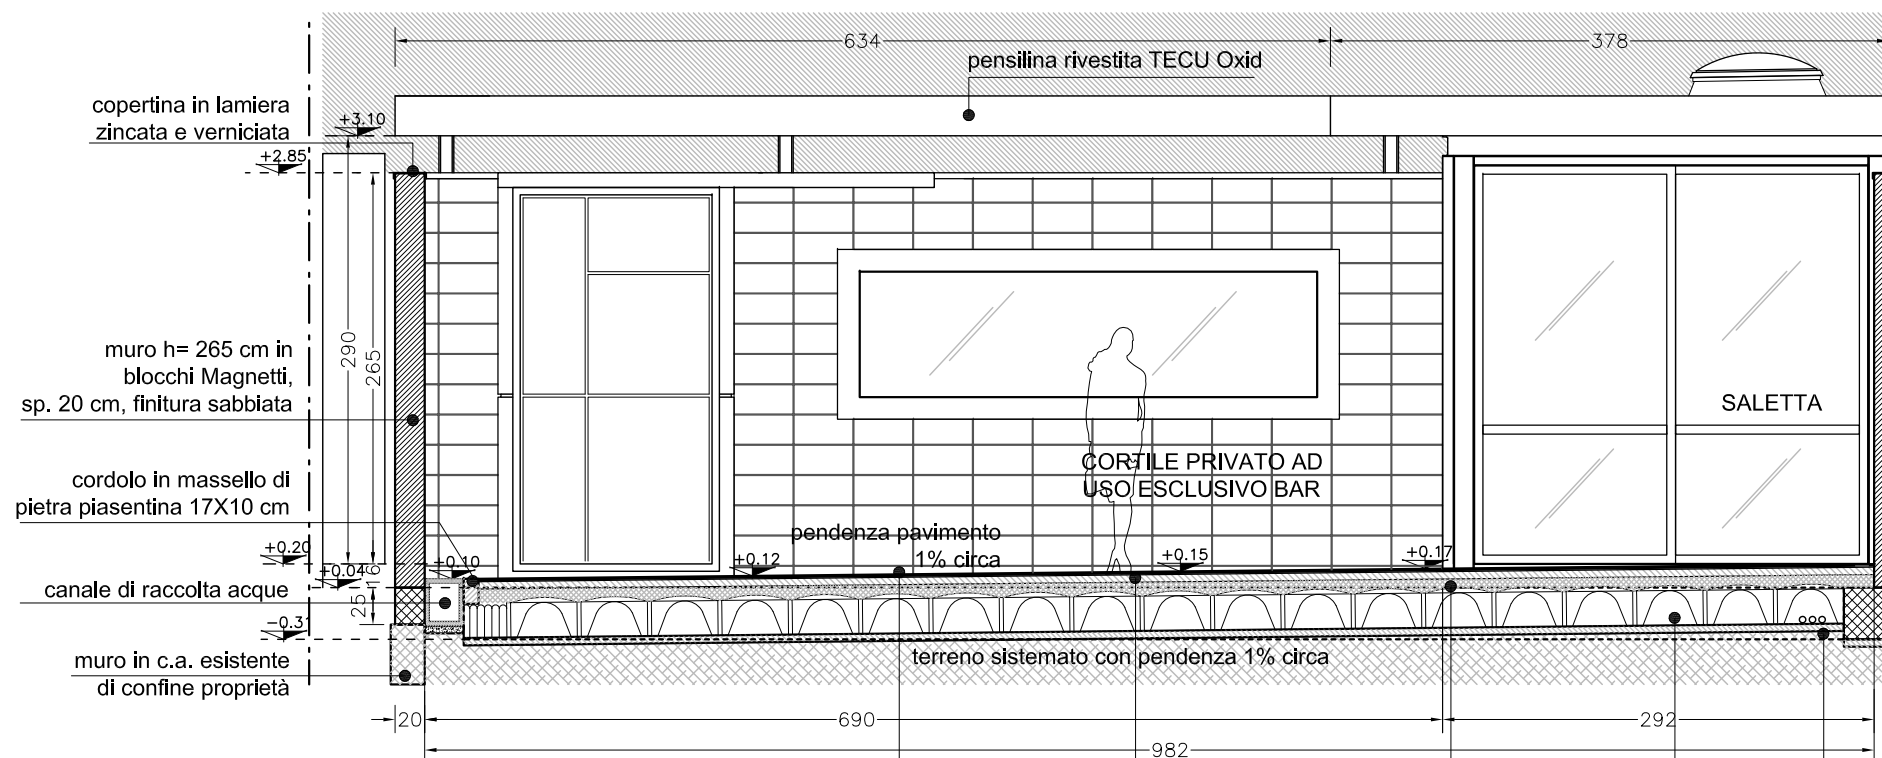

PROGETTO - Saletta e cortile
scala 1:50

