


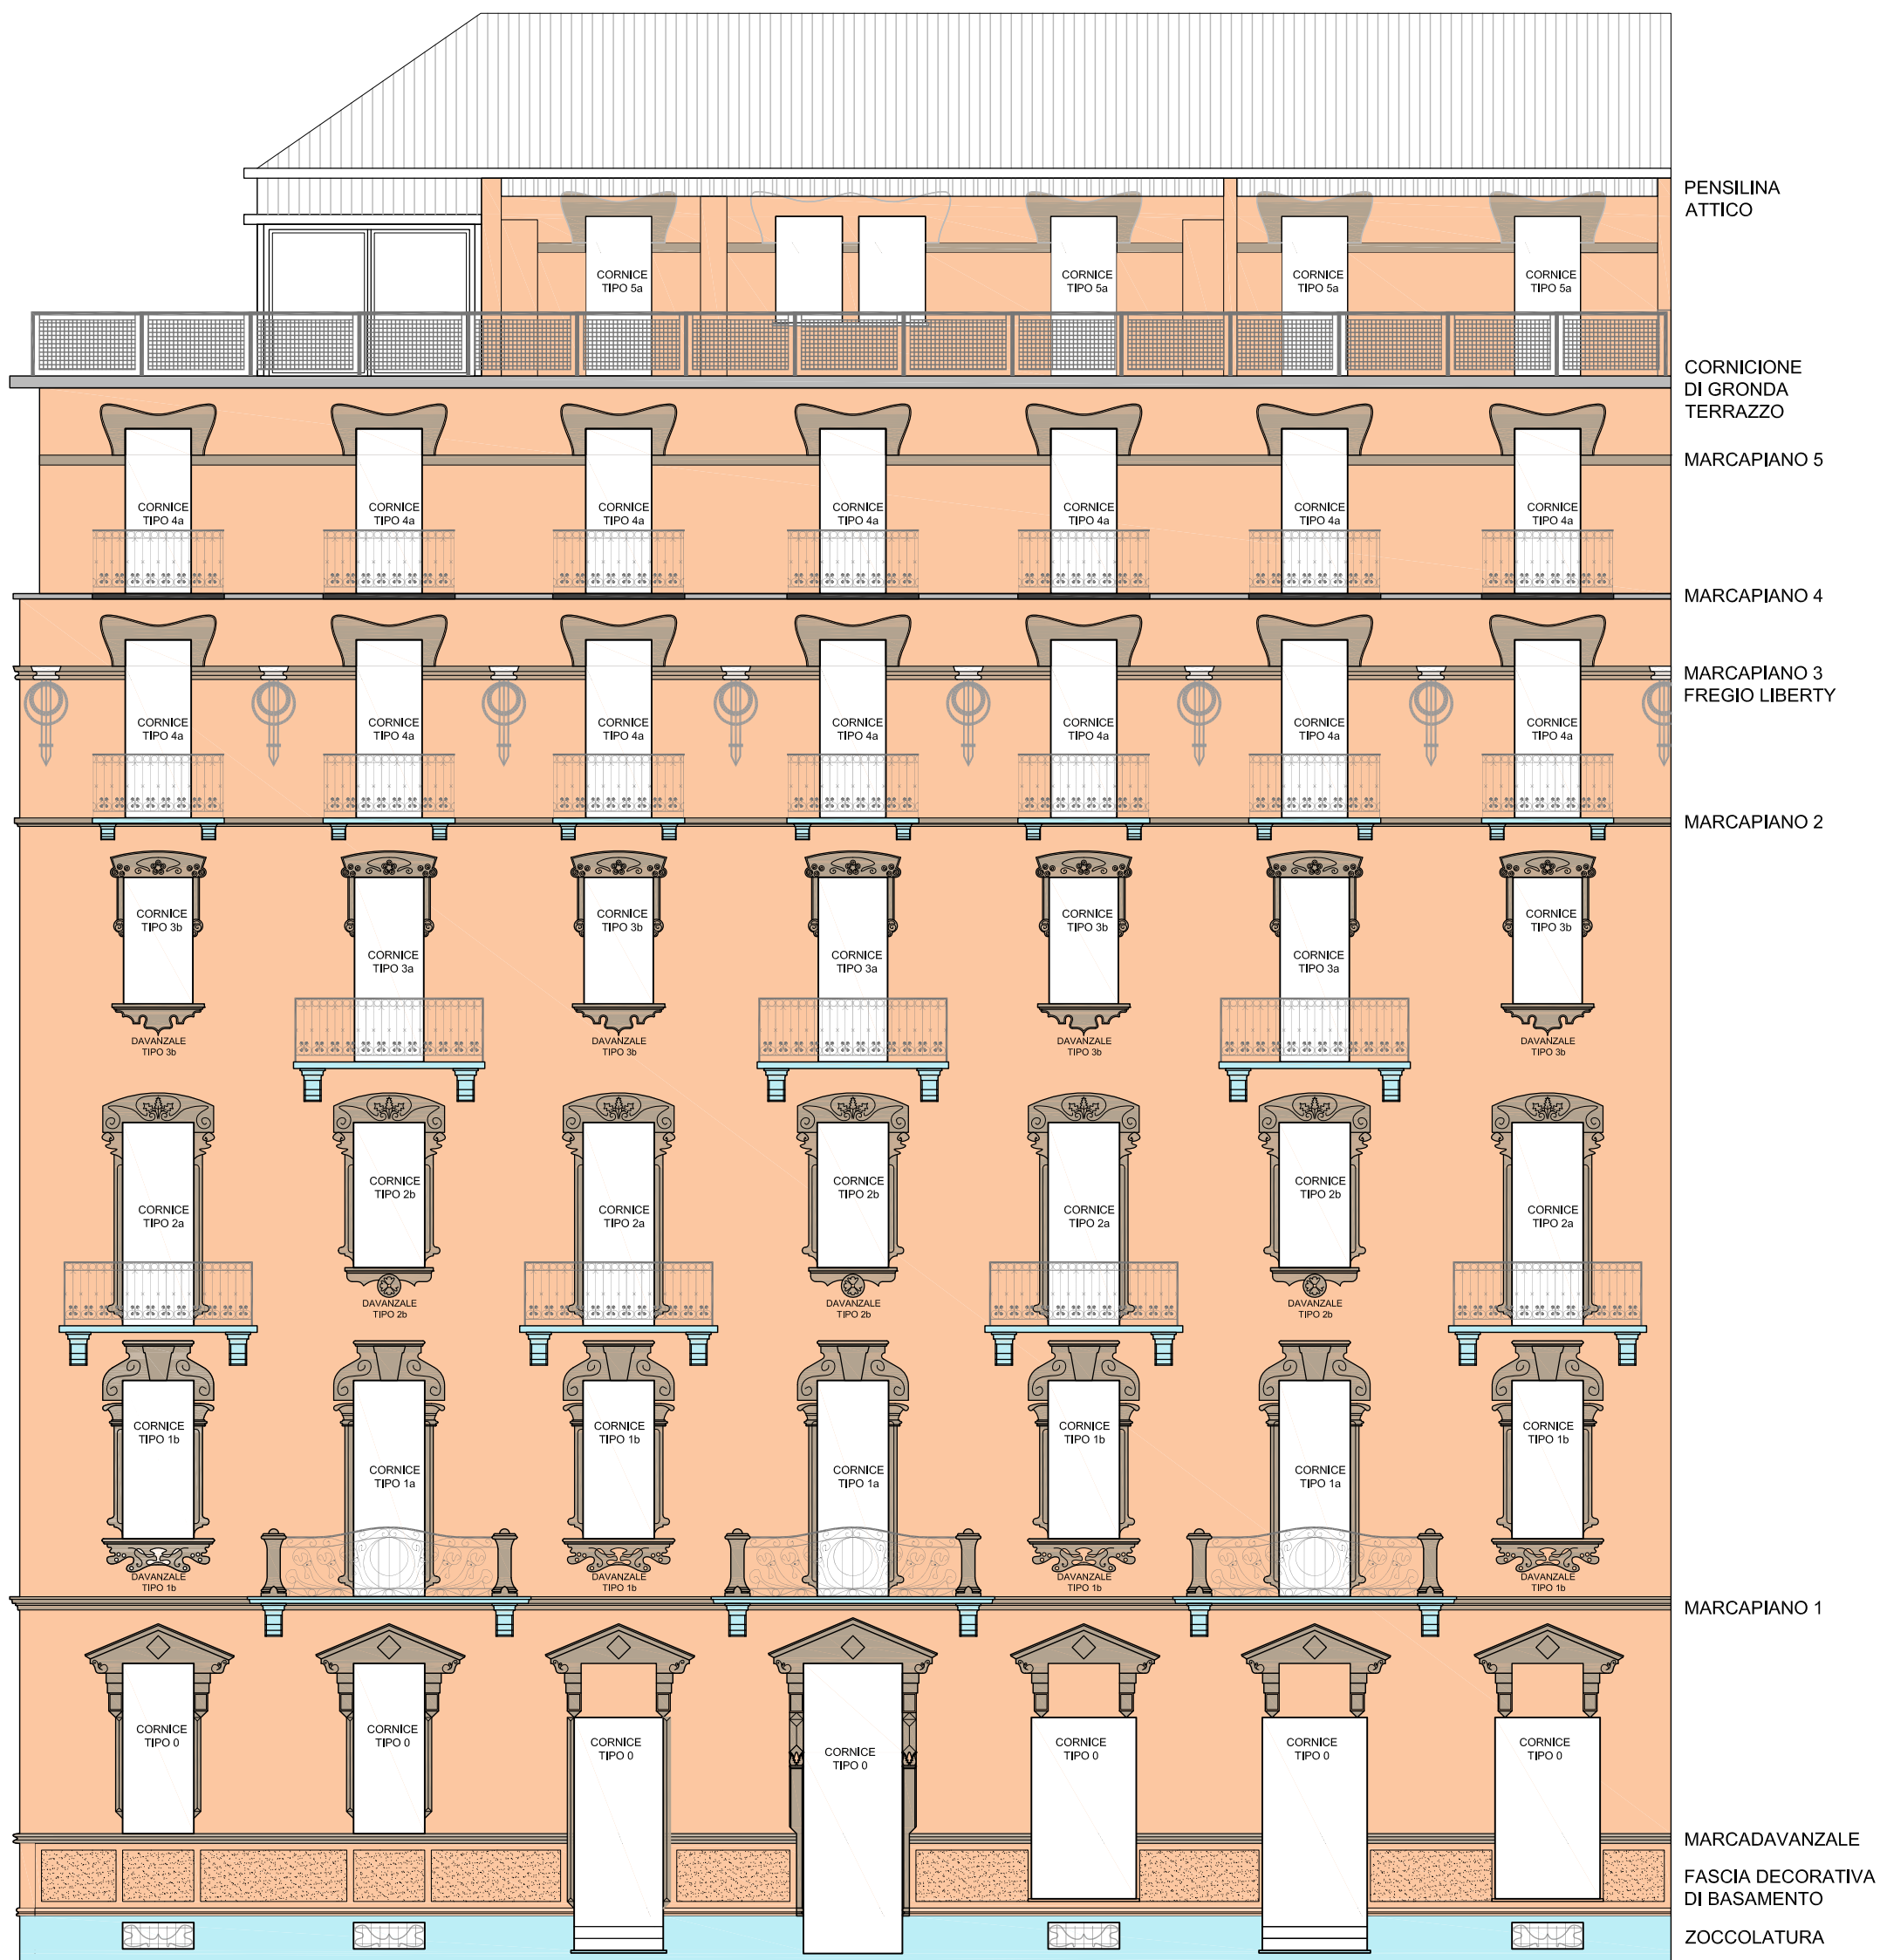

MAPPATURA MATERIALI - PROSPETTO SU VIA CIBRARIO


LEGENDA MATERIALI



SUPERFICI AD INTONACO




RILIEVI IN LITOCEMENTO

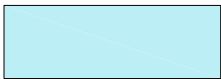

ELEMENTI IN PIETRA



ELEMENTI IN CEMENTO

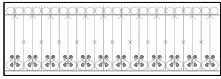

ELEMENTI IN FERRO

N.B.: I colori utilizzati non sono rappresentativi delle effettive cromie ma funzionali esclusivamente ad identificare meglio i diversi materiali i cui colori sono ripresi nelle voci del computo metrico



MAPPATURA MATERIALI - PROSPETTO SU VIA SCHINA

LEGENDA MATERIALI

SUPERFICI AD INTONACO


RILIEVI IN LITOCEMENTO

ELEMENTI IN PIETRA


ELEMENTI IN CEMENTO

ELEMENTI IN FERRO


N.B.: I colori utilizzati non sono rappresentativi delle effettive cromie ma funzionali esclusivamente ad identificare meglio i diversi materiali i cui colori sono ripresi nelle voci del computo metrico

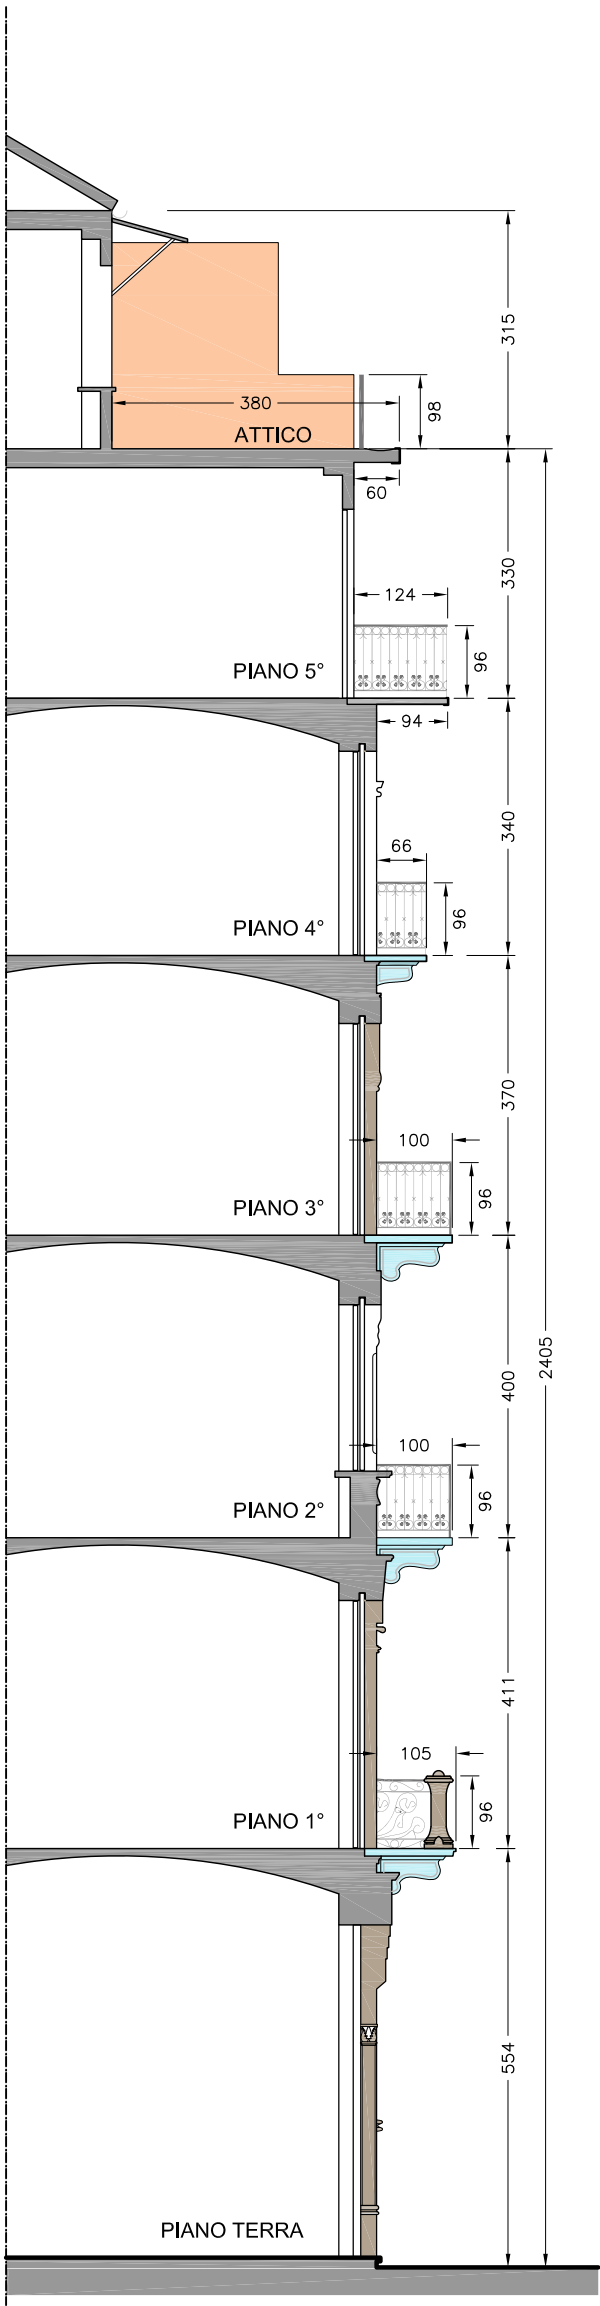

MAPPATURA MATERIALI
SEZIONE

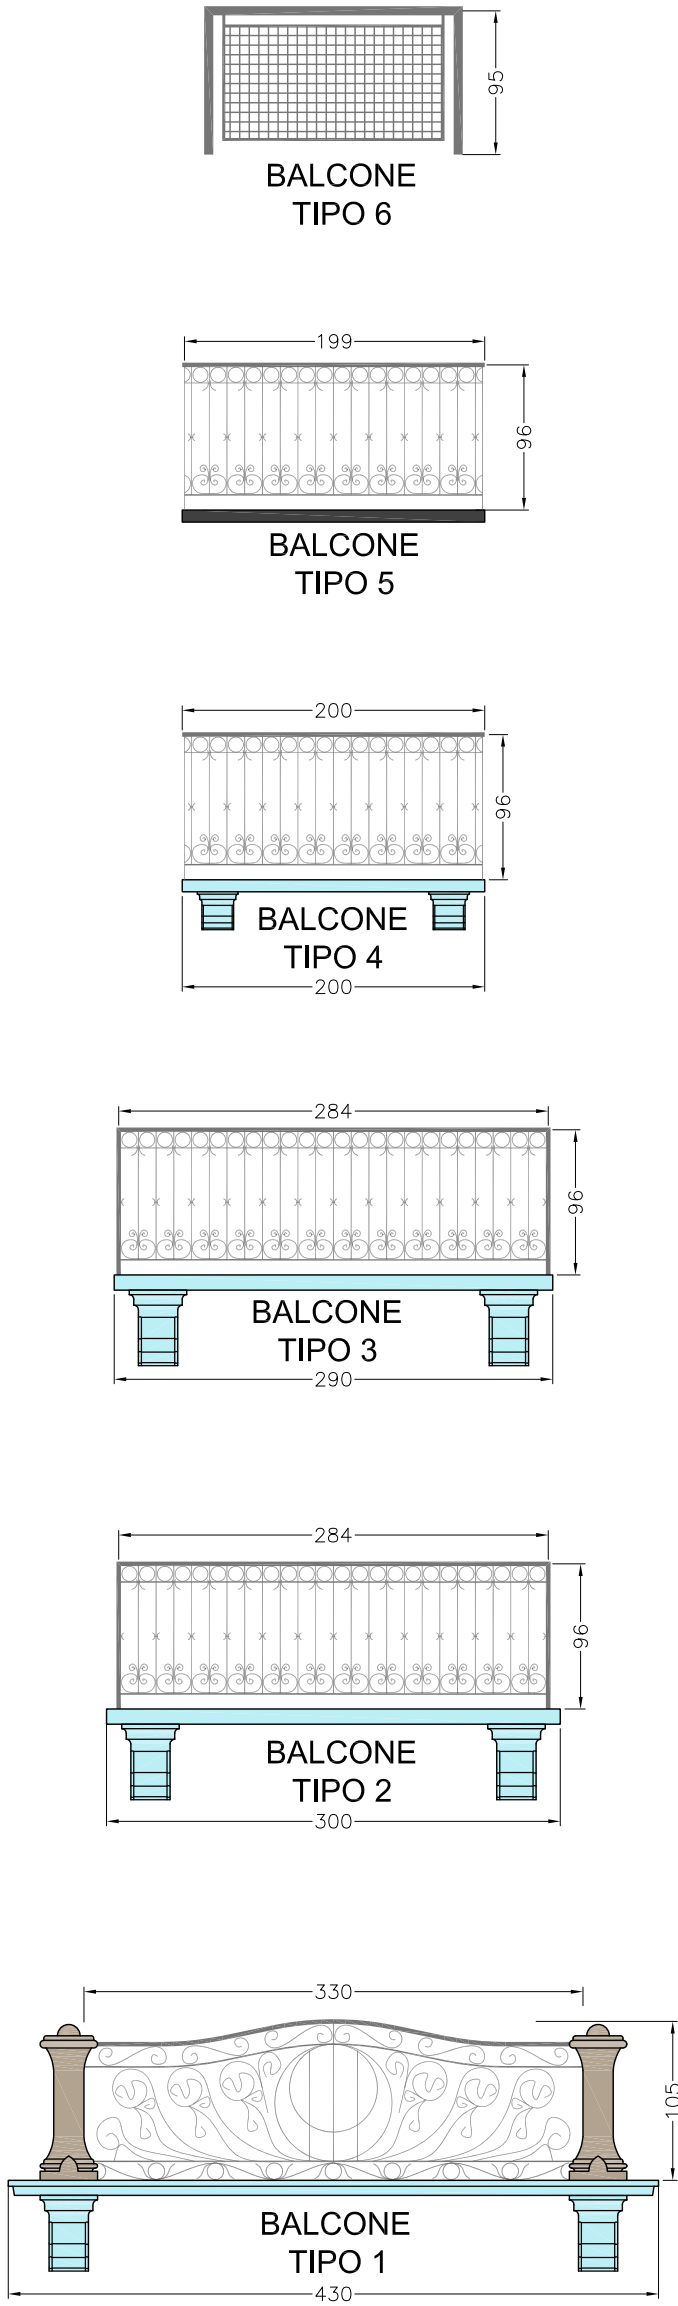

DETTAGLIO BALCONI
PROSPETTO scala 1:50

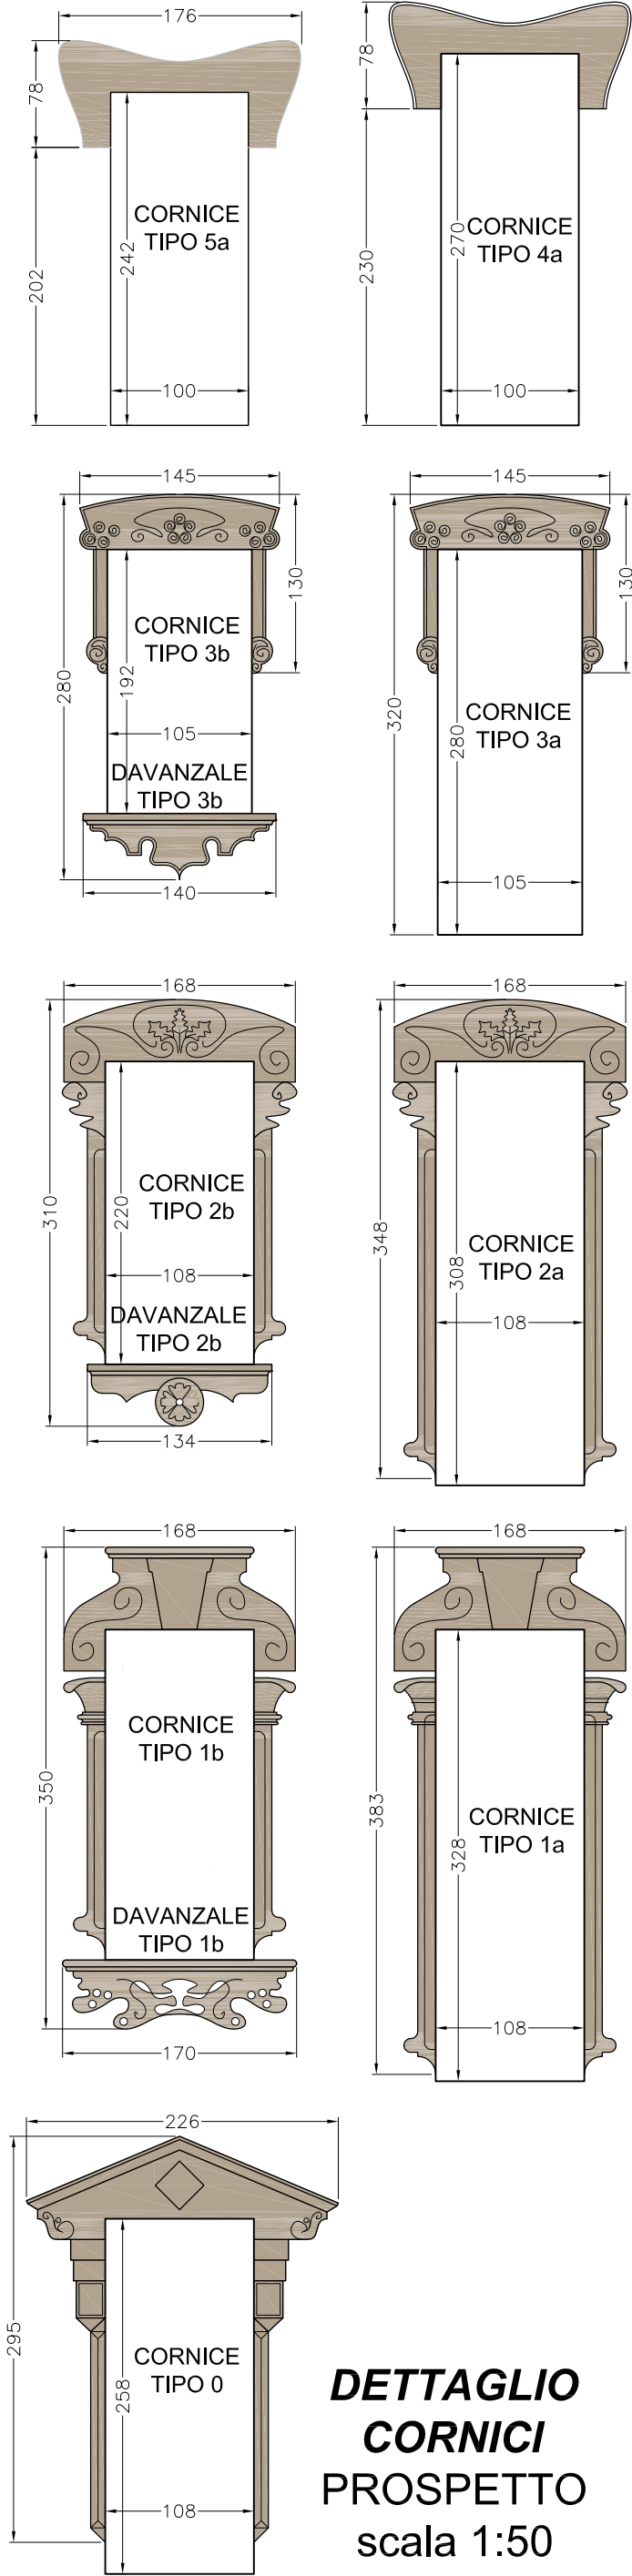

DETTAGLIO
CORNICI
PROSPETTO
scala 1:50


LEGENDA MATERIALI



SUPERFICI AD INTONACO




RILIEVI IN LITOCEMENTO

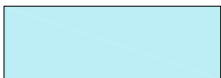

ELEMENTI IN PIETRA



ELEMENTI IN CEMENTO

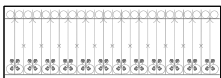

ELEMENTI IN FERRO

N.B.: I colori utilizzati non sono rappresentativi delle effettive cromie ma funzionali esclusivamente ad identificare meglio i diversi materiali i cui colori sono ripresi nelle voci del computo metrico