



PROSPETTO FACCIATA **A e A''** - facciata parallela alla strada fronte cortile - scala 1:100



PROSPETTO FACCIATA **B e B''** - facciata manica laterale destra sul cortile - scala 1:100

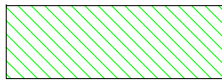
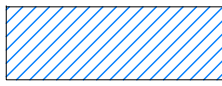
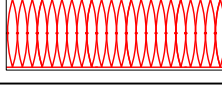
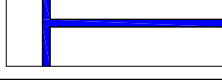
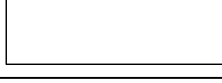
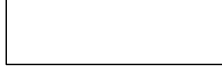



PROSPETTO FACCIATA **D** - facciata manica laterale sinistra sul cortile - scala 1:100




PROSPETTO FACCIATA **C e D'** - facciata parallela alla strada frontale interno cortile - scala 1:100

LEGENDA CROMIE	
	N. 16 - Gialdolino Chiaro Fondo Facciata
	N. 46 - Terra Ombra Naturale 1 Bugnato, rilievi e cornici


LEGENDA FRONTI A, B, C, D, E				
ELEMENTO DI FACCIATA		MATERIALE	TIPOLOGIA INTERVENTO	COLORE rif. colori Città di Torino
	FACCIATA AD INTONACO BUGNATO	MALTA DI CALCE	vedi RELAZIONE TECNICA dal p.to 1.1 al p.to 1.11	N. 46 - Terra Ombra Naturale 1
	FONDO FACCIATA AD INTONACO LISCIO	MALTA DI CALCE	vedi RELAZIONE TECNICA dal p.to 1.1 al p.to 1.11	N. 16 - Gialdolino Chiaro
	MARCAPIANI, CORNICI, CORNICIONI E RILIEVI	MALTA DI CALCE	vedi RELAZIONE TECNICA dal p.to 1.1 al p.to 1.11	N. 46 - Terra Ombra Naturale 1
	SOLETTE BALCONI, MODIGLIONI, DAVANZALI	PIETRA (GNEISS)	vedi RELAZIONE TECNICA dal p.to 2.1 al p.to 2.12	
	ZOCCOLATURA	PIETRA (GNEISS)	vedi RELAZIONE TECNICA dal p.to 2.1 al p.to 2.12	
	PARAPETTI, RINGHIERE, INFERRIATE	FERRO	vedi RELAZIONE TECNICA dal p.to 3.1 al p.to 3.7	N. 99
	SUPERFICI IN LEGNO CIECHE	LEGNO VERNICIATO LEGNO A VISTA	vedi RELAZIONE TECNICA dal p.to 4.1 al p.to 4.8	
	GRONDAIE E PLUVIALI	RAME	vedi RELAZIONE TECNICA dal p.to 6.7, 6.8, 6.9	
	TELAJ FINESTRE	LEGNO VERNICIATO LEGNO A VISTA	vedi RELAZIONE TECNICA dal p.to 4.1 al p.to 4.8	N. 79
	GELOSIE/PERSIANE	LEGNO VERNICIATO	vedi RELAZIONE TECNICA dal p.to 4.1 al p.to 4.8	N. 81

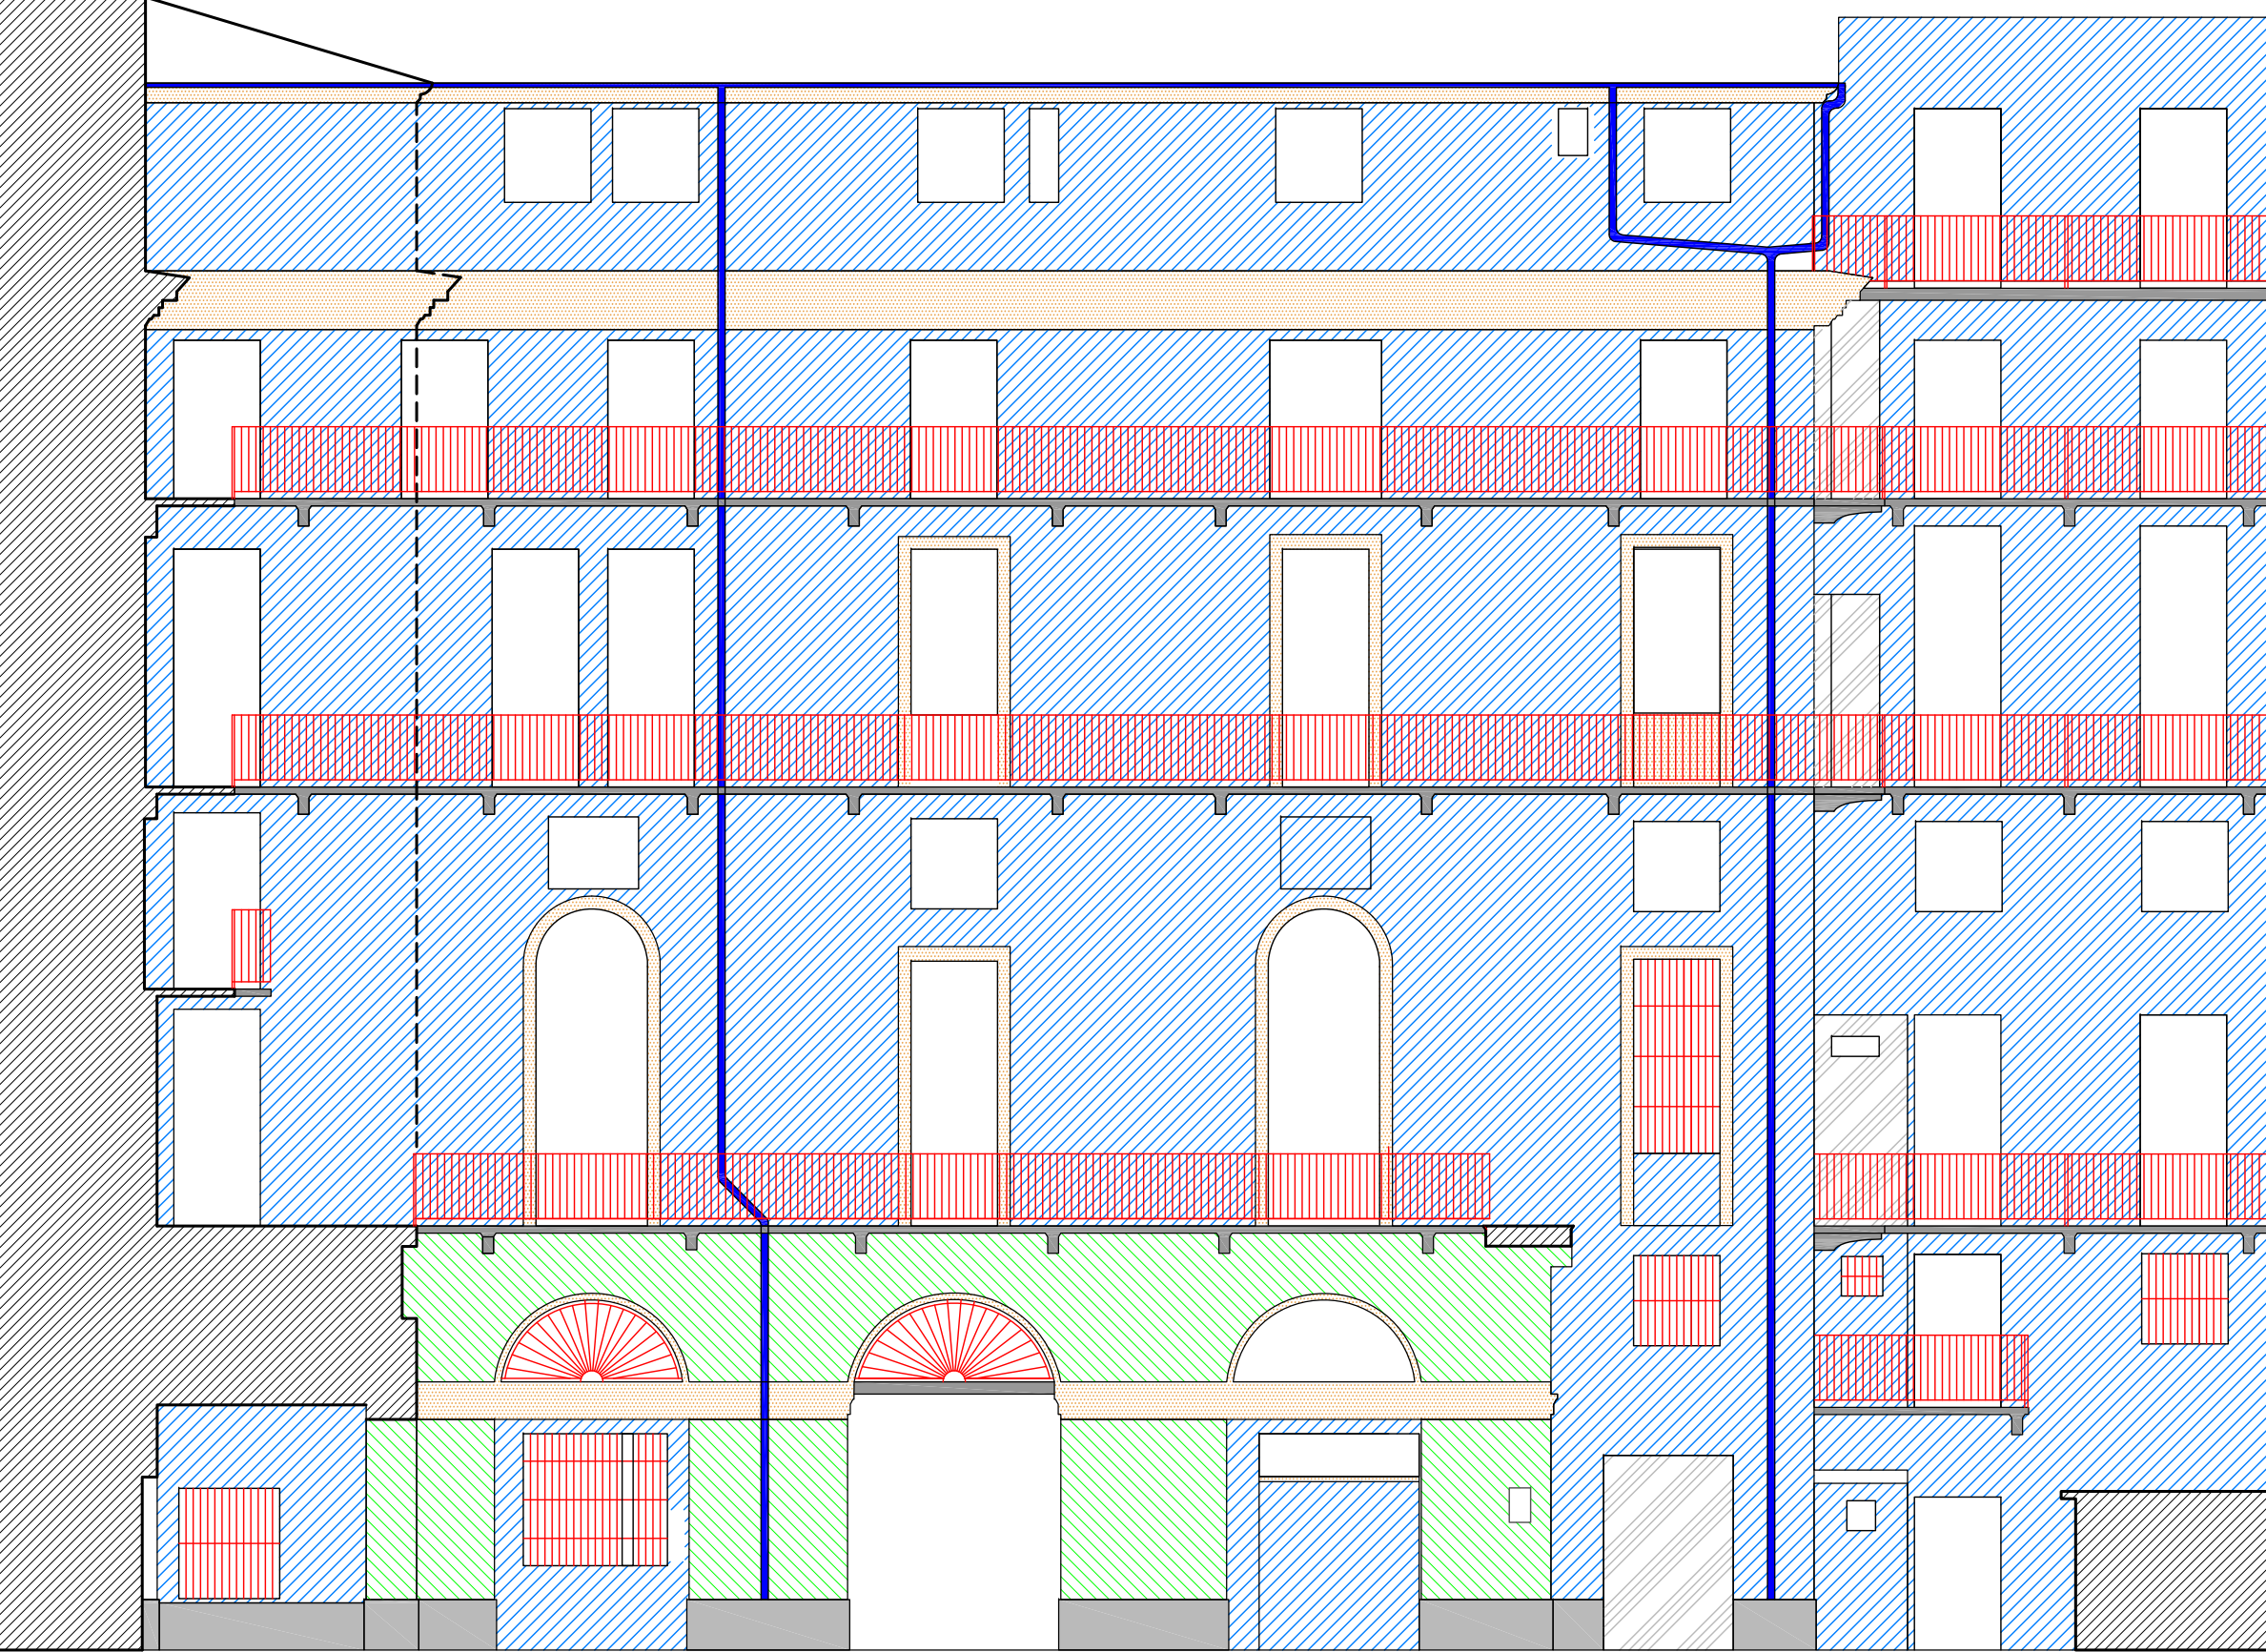

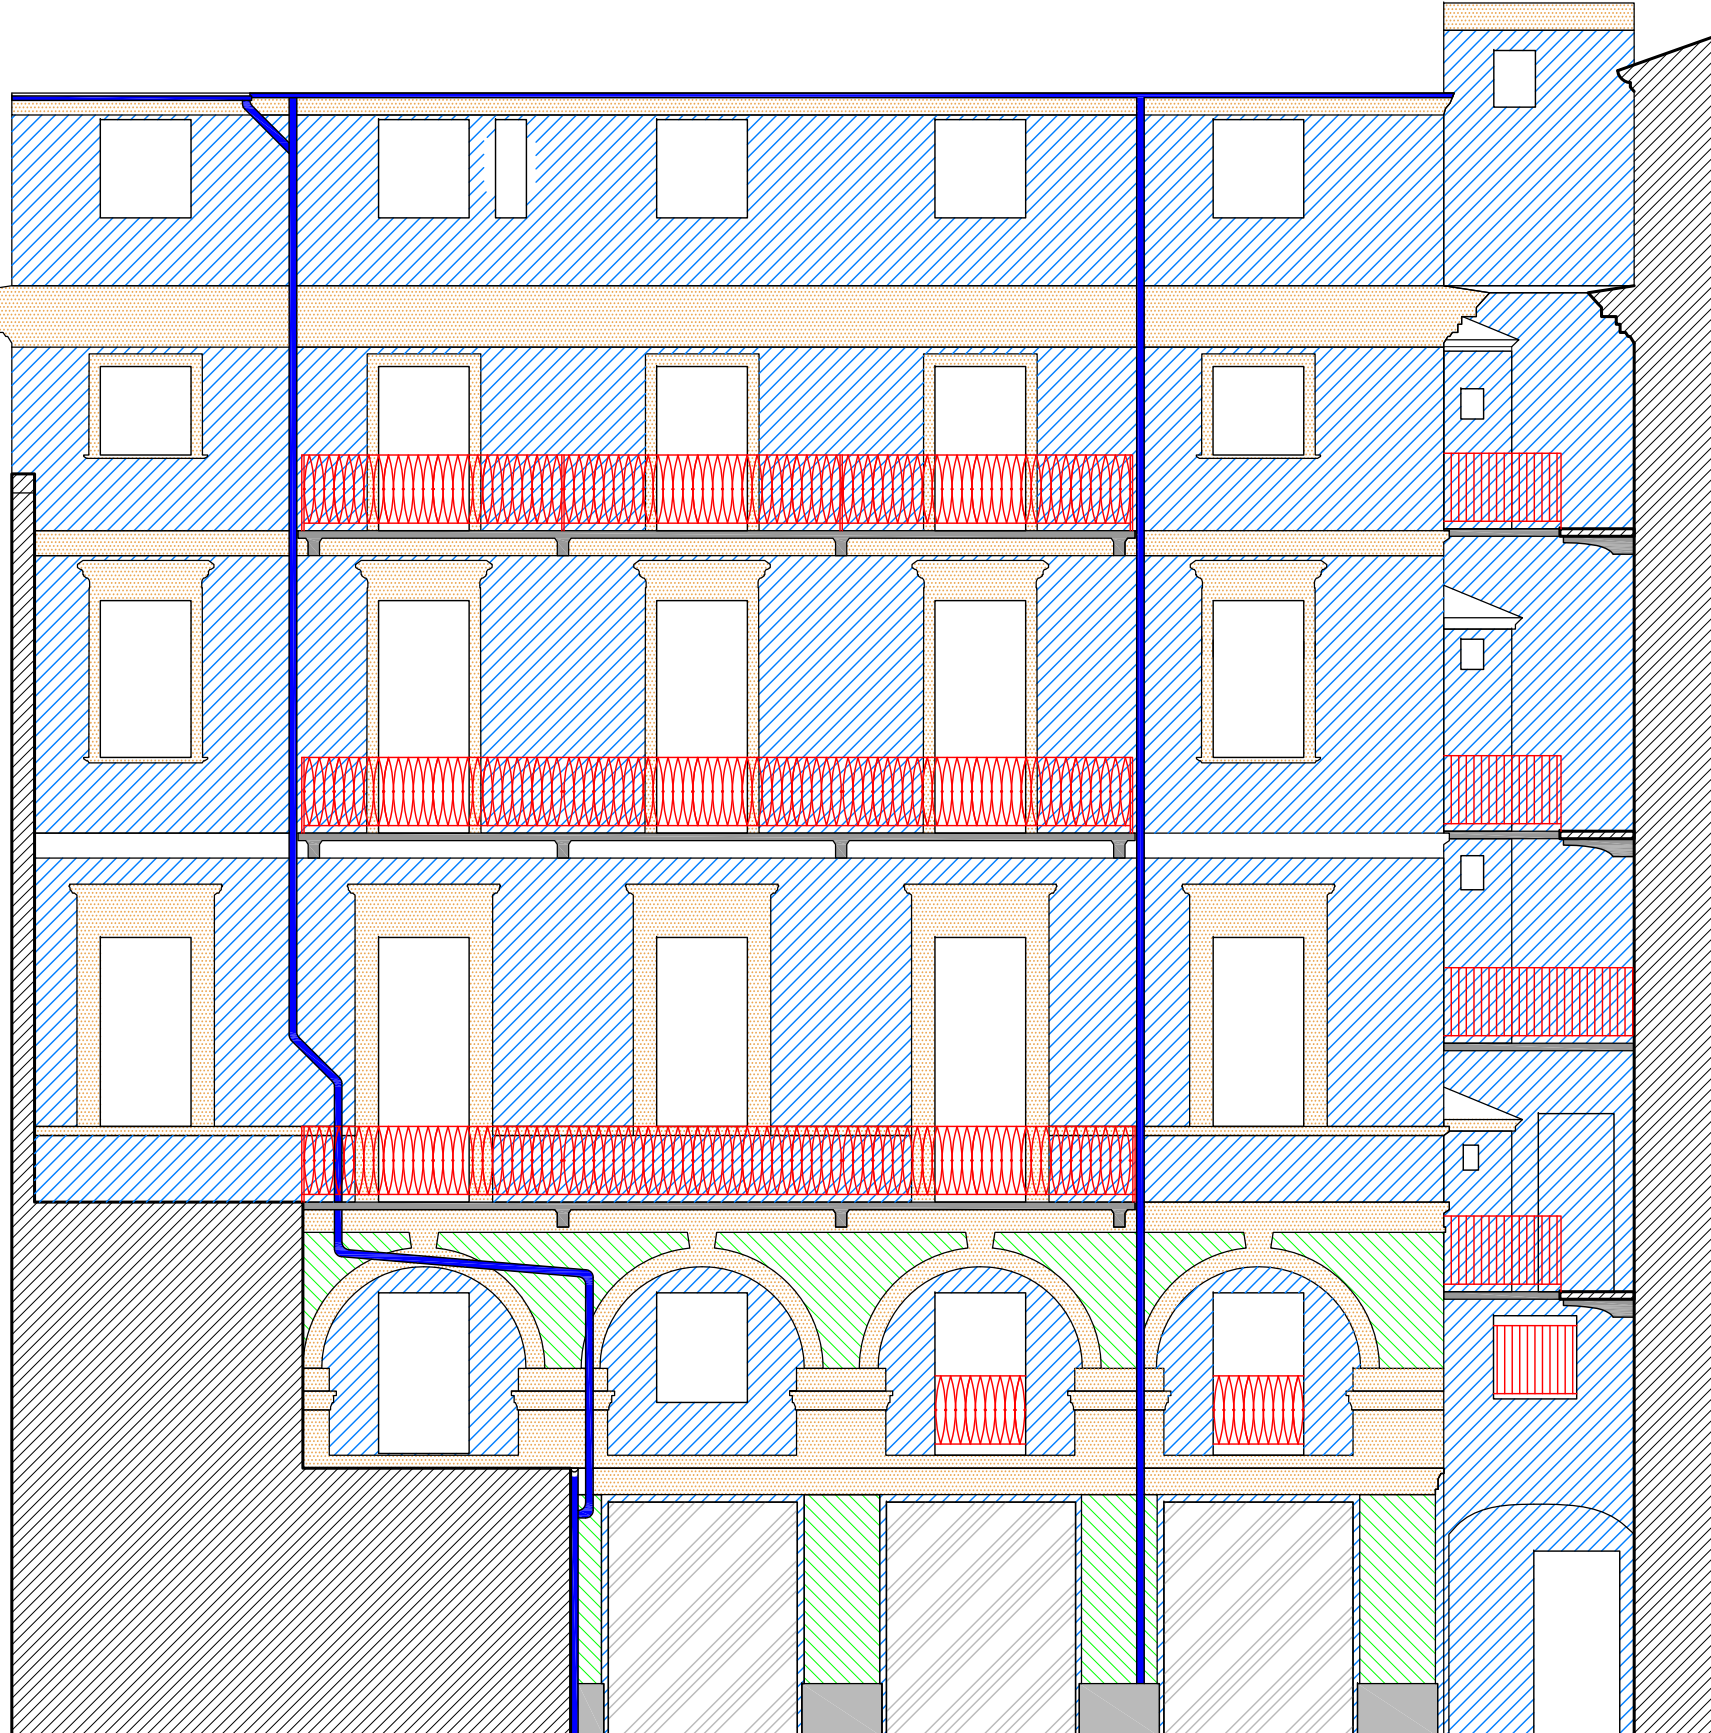
MAPPATURA MATERIALI
PROSPETTO FACCIATA **A-A''** - facciata parallela alla strada fronte cortile - scala 1:100



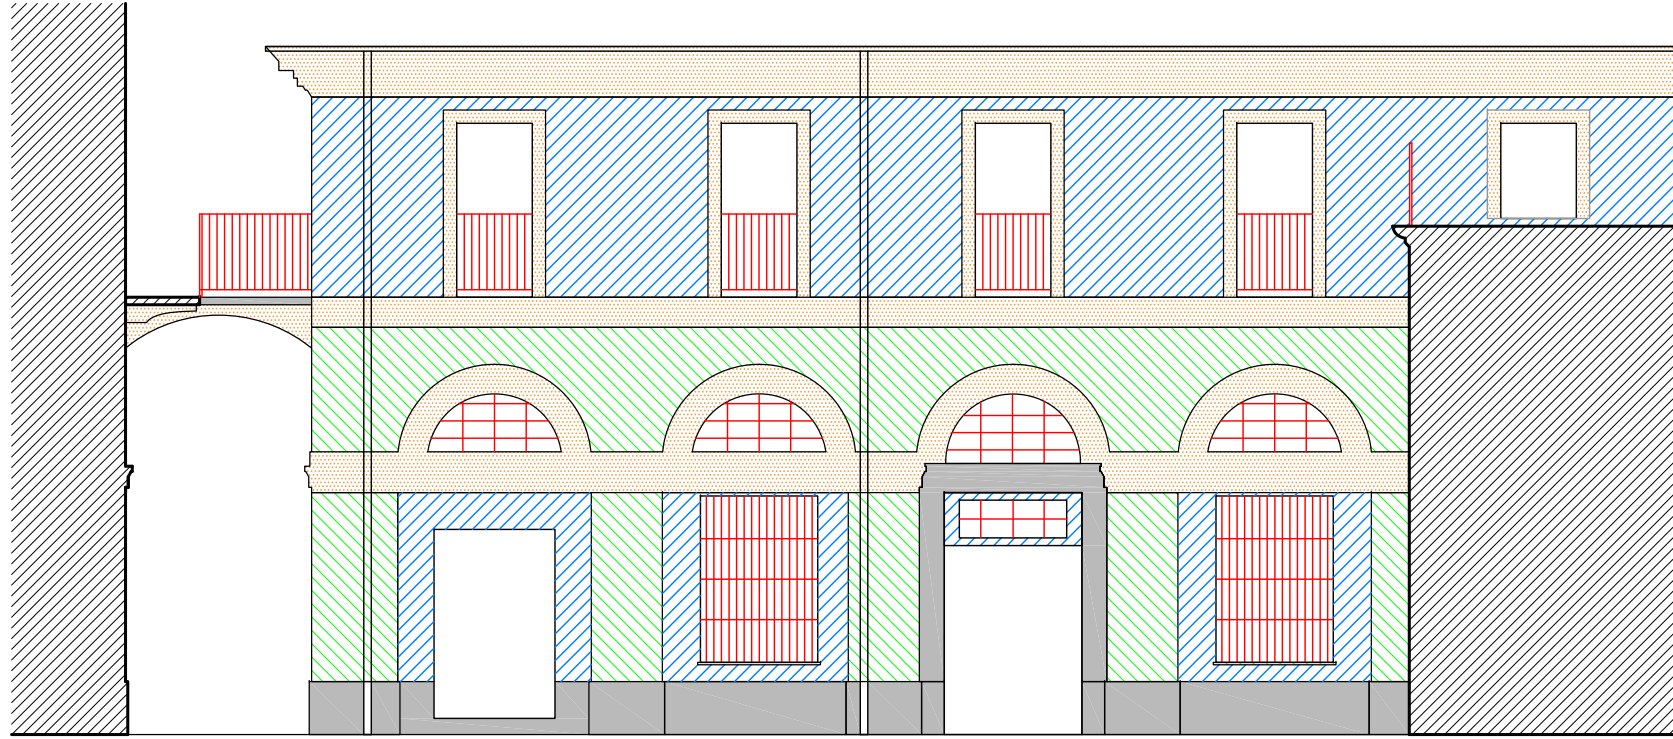
MAPPATURA MATERIALI
PROSPETTO FACCIATA **B-B''** - facciata manica laterale destra sul cortile - scala 1:100



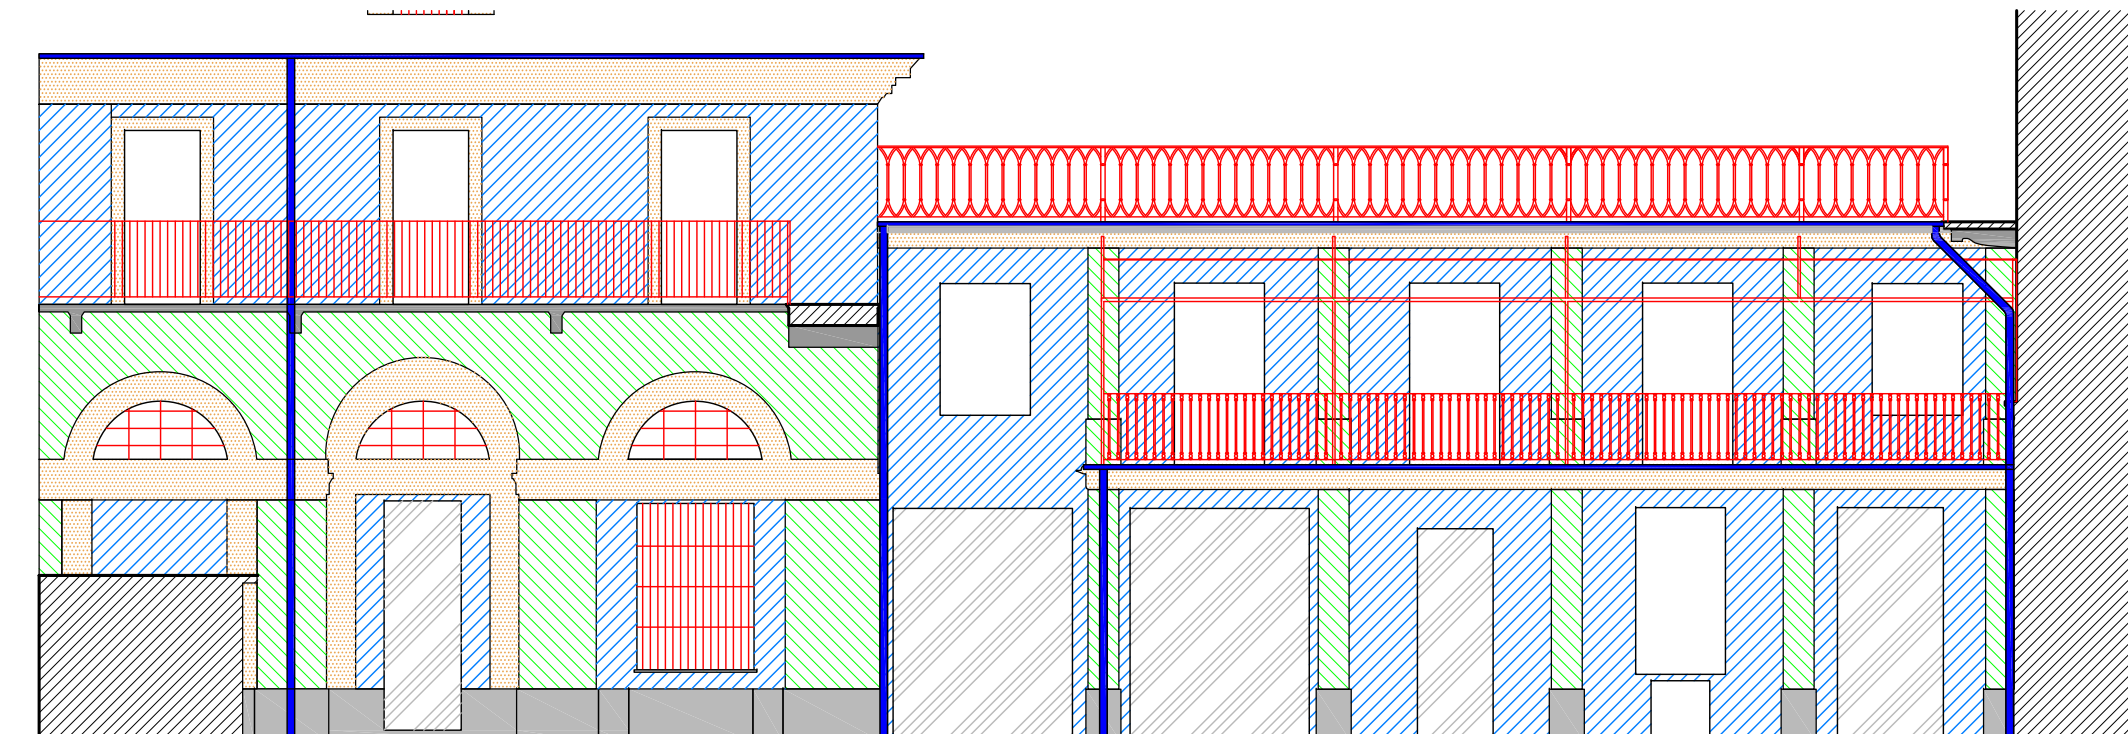MAPPATURA MATERIALI
PROSPETTO FACCIATA **D** - facciata manica laterale sinistra sul cortile - scala 1:100



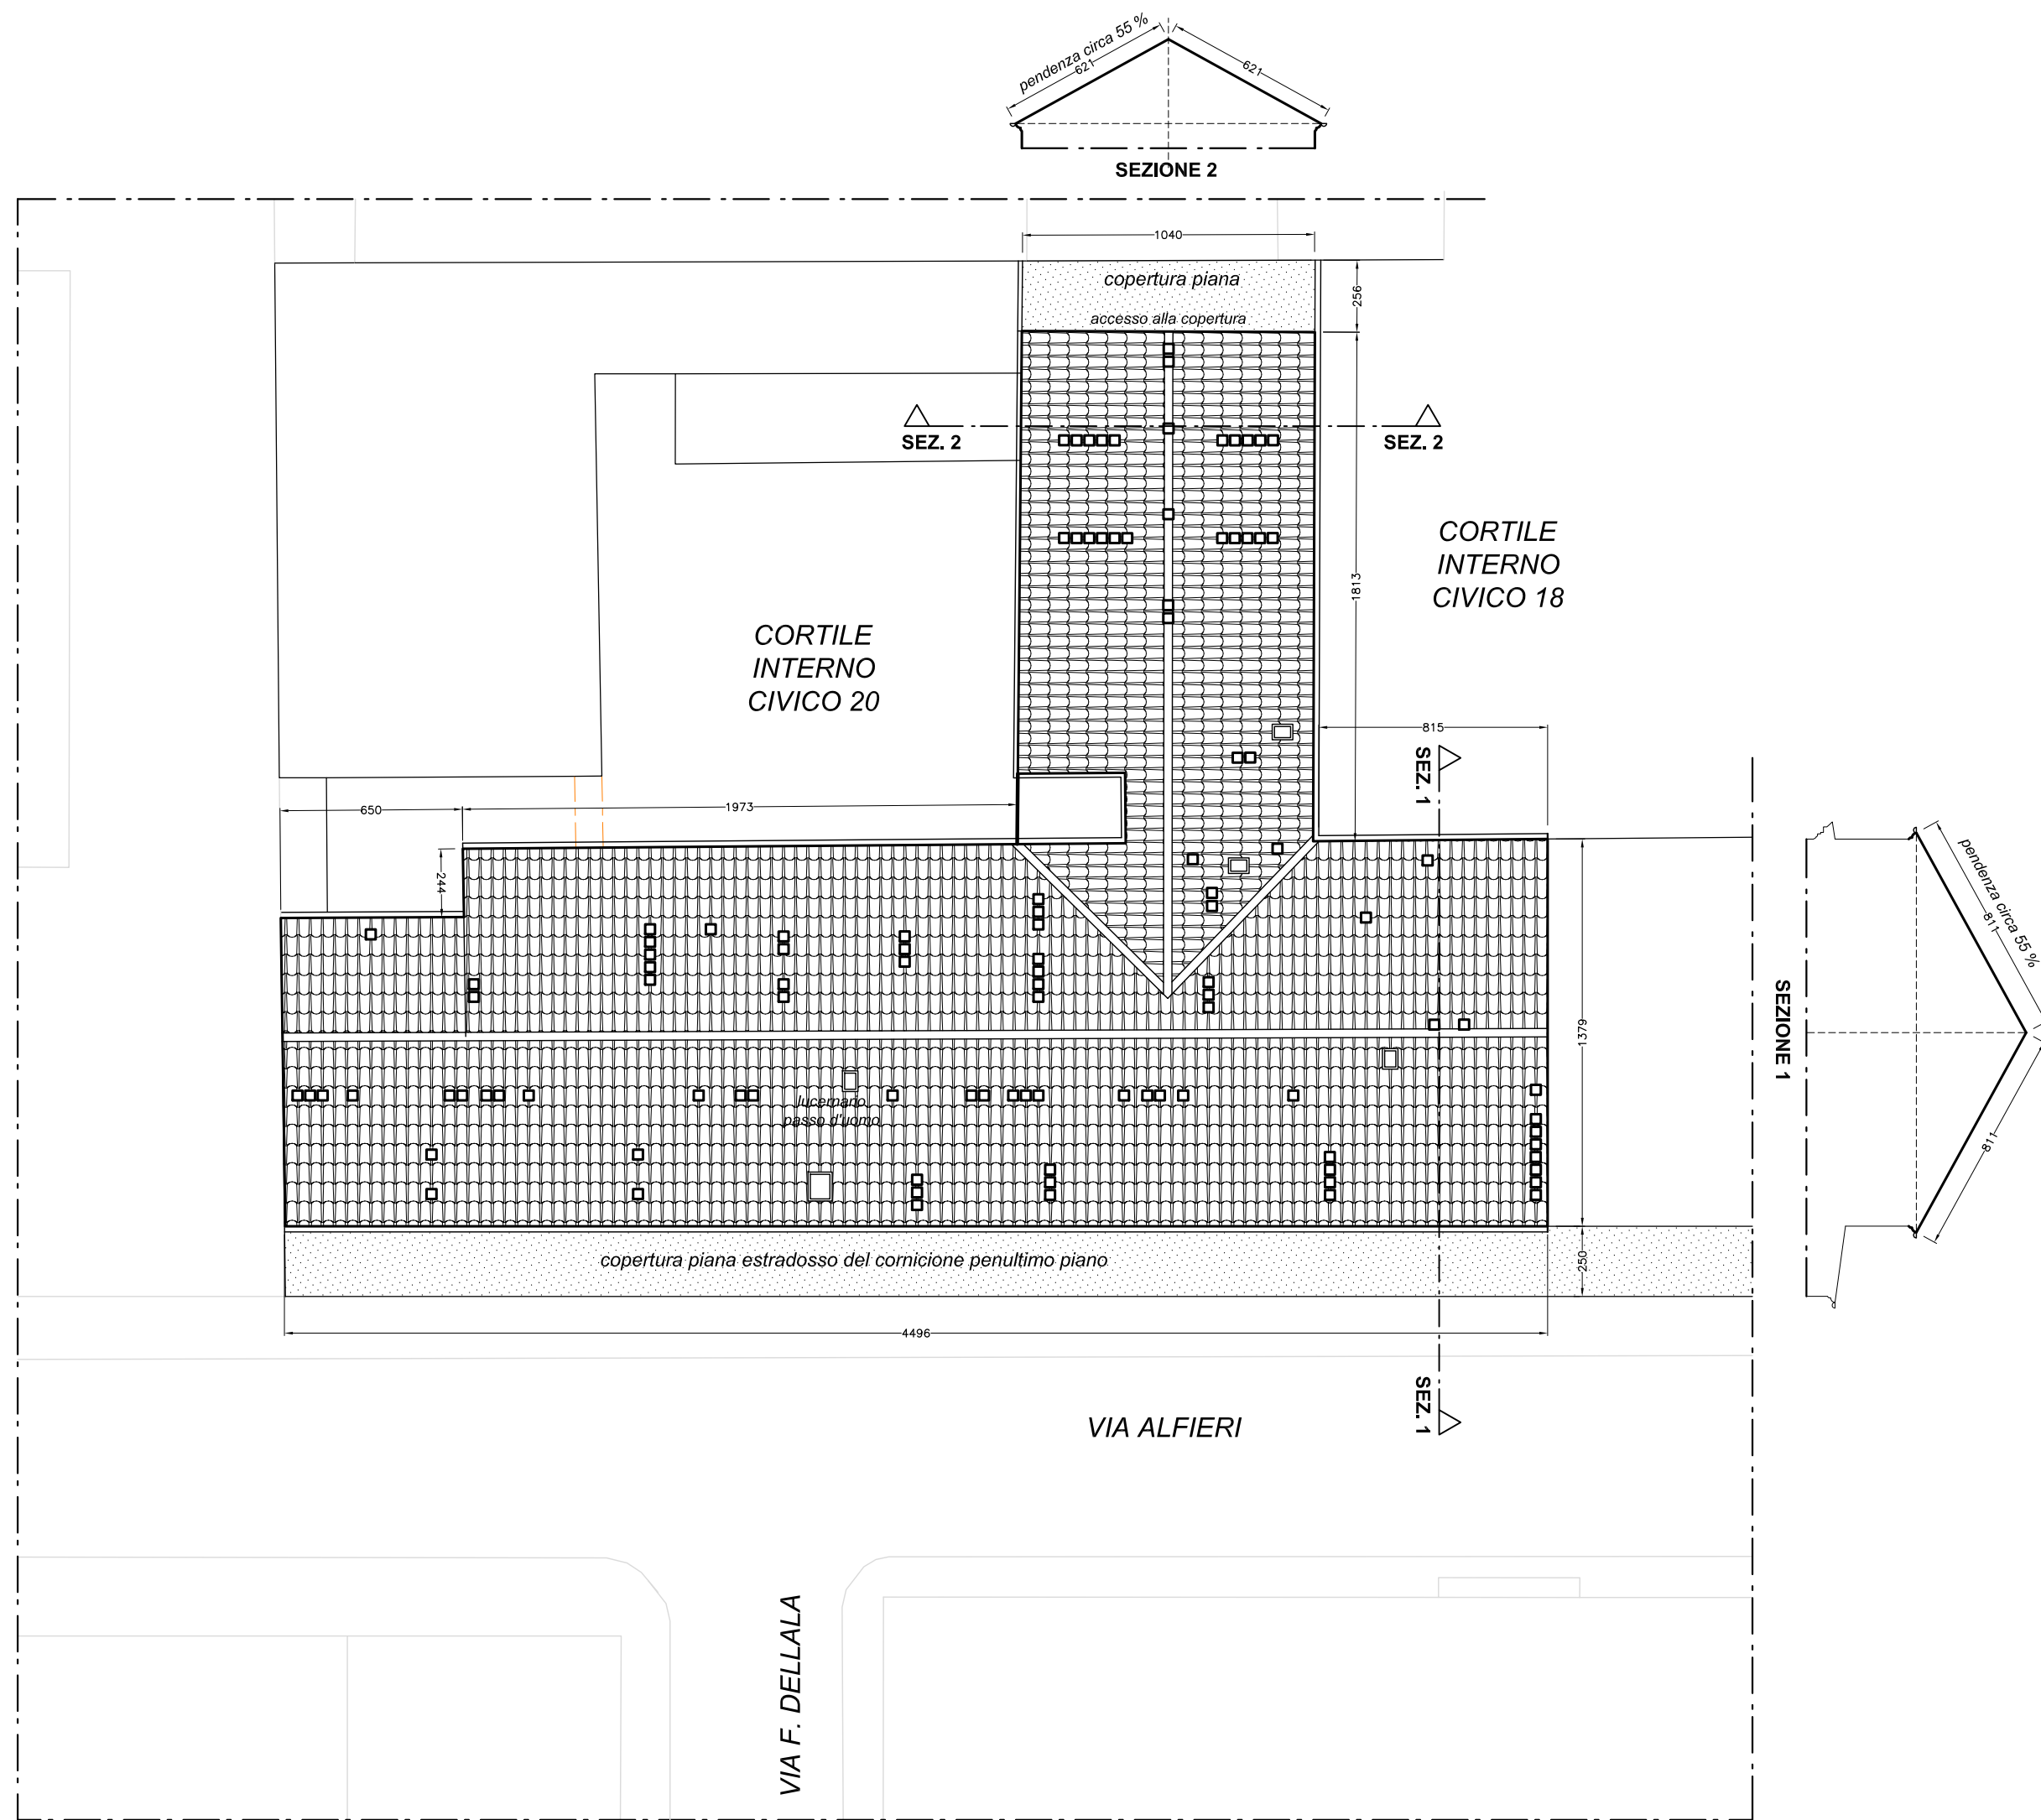MAPPATURA MATERIALI
PROSPETTO FACCIATA **C-D'** - facciata parallela alla strada frontale interno cortile - scala 1:100



PIANTA COPERTURA - scala 1:200