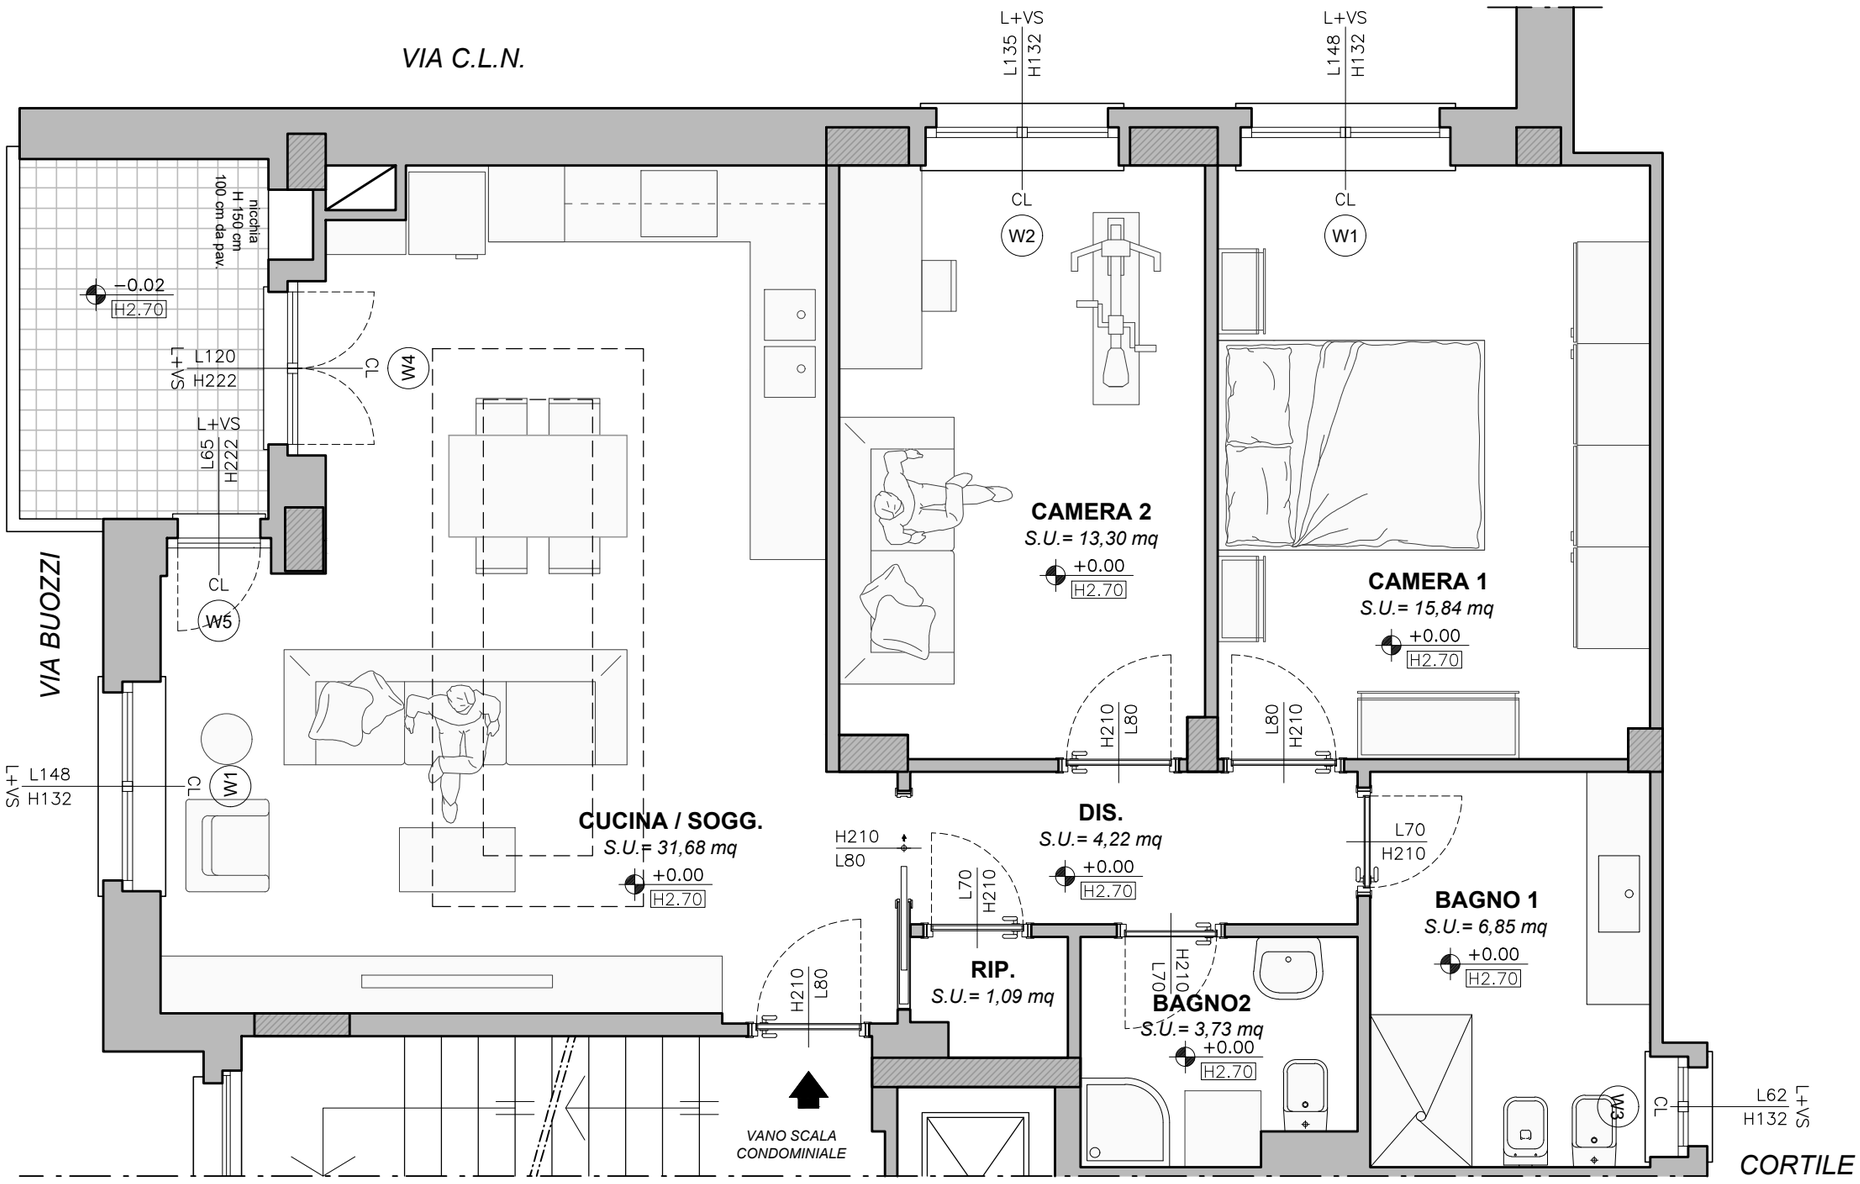

PROGETTO - PIANTA ARREDI - SCALA 1:50