
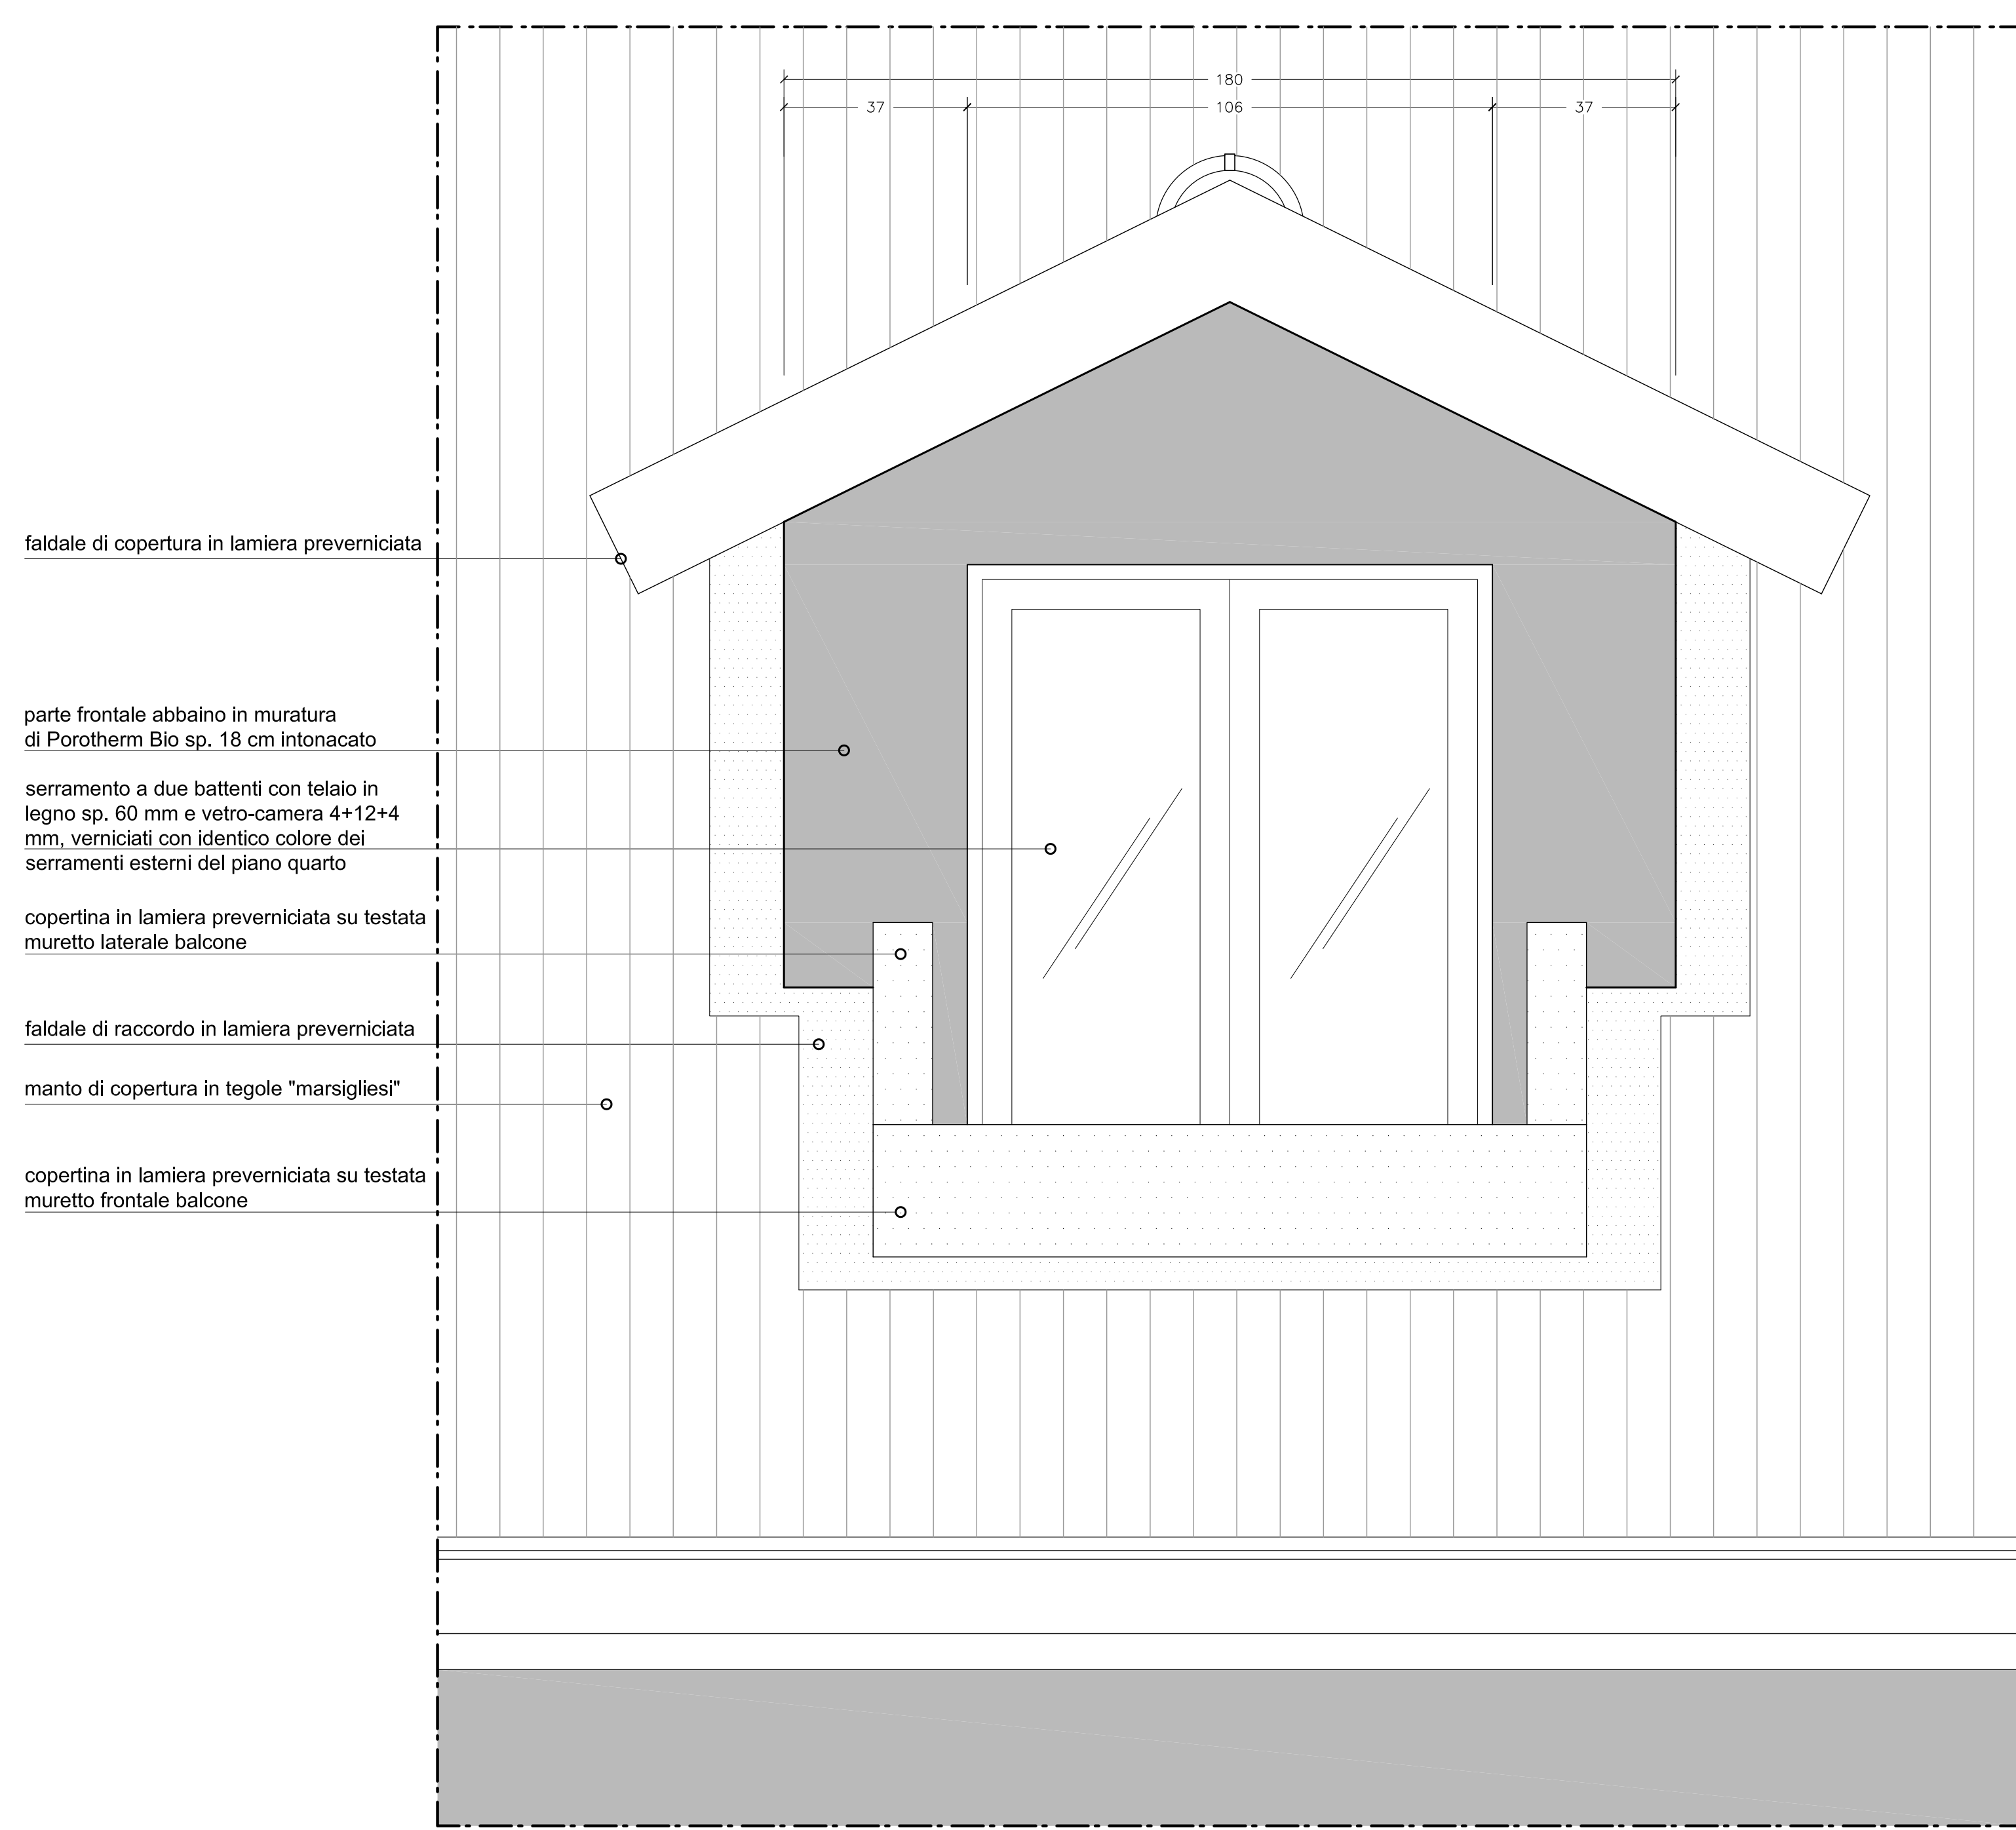
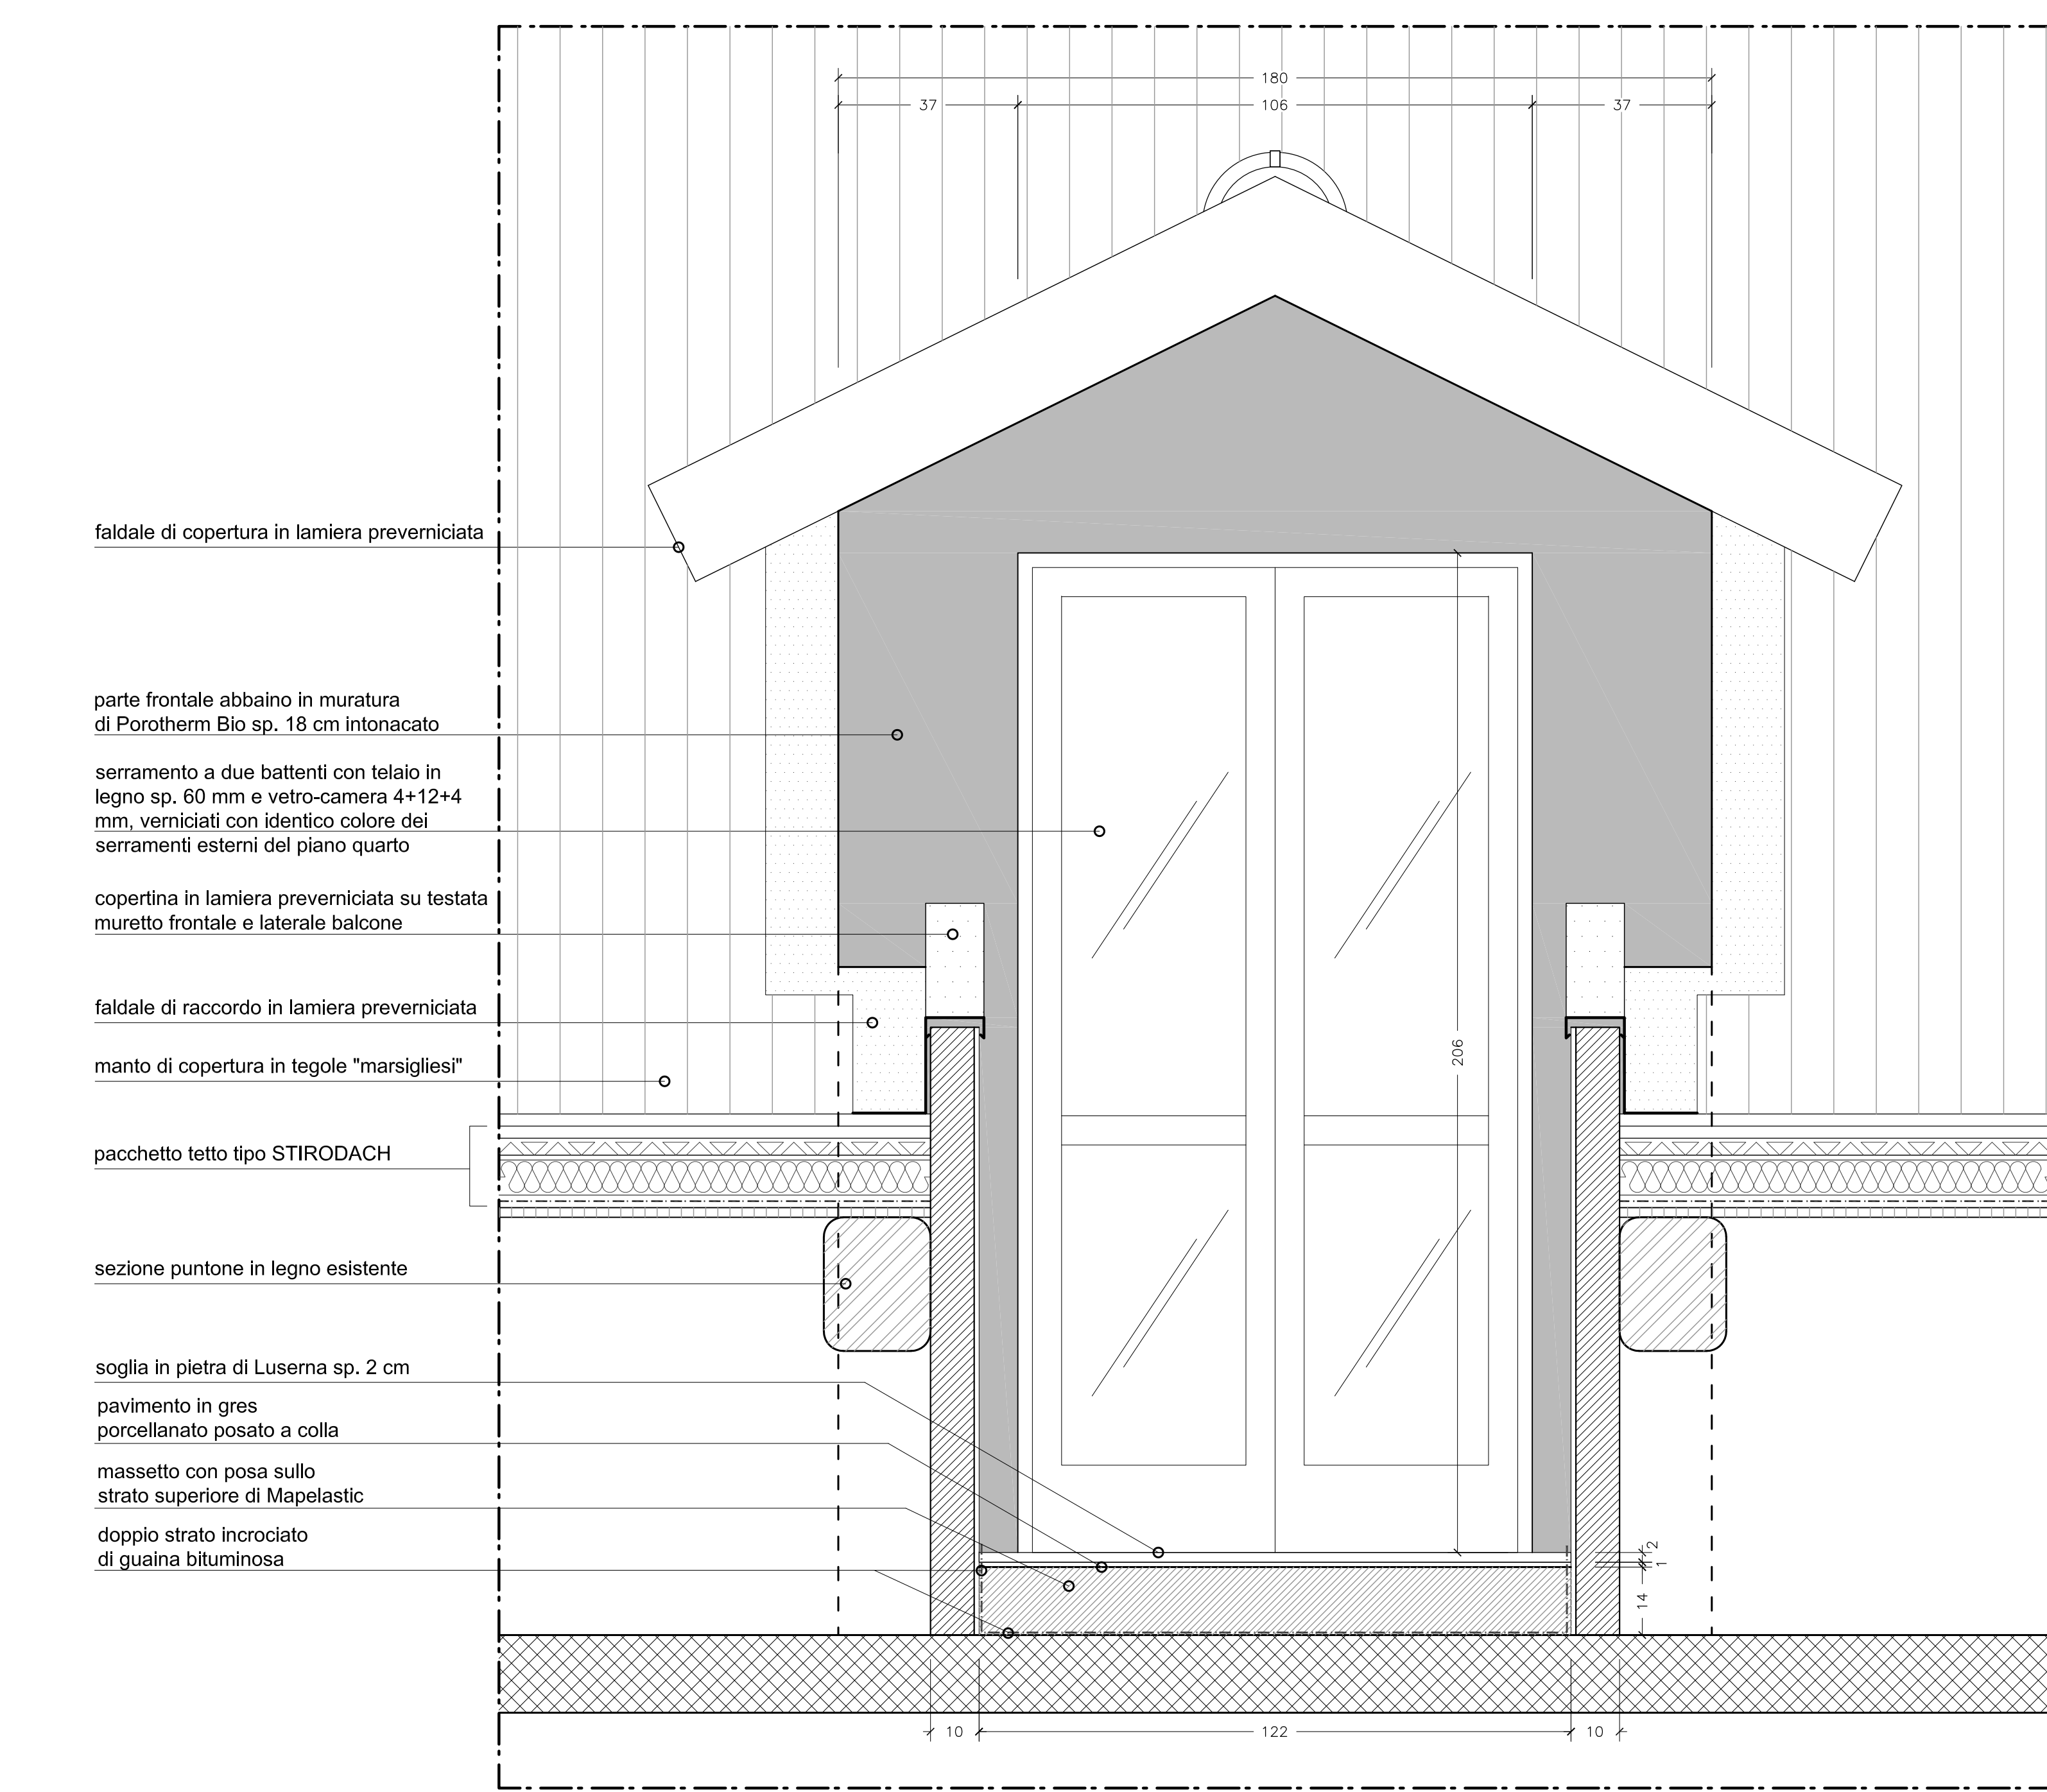
 
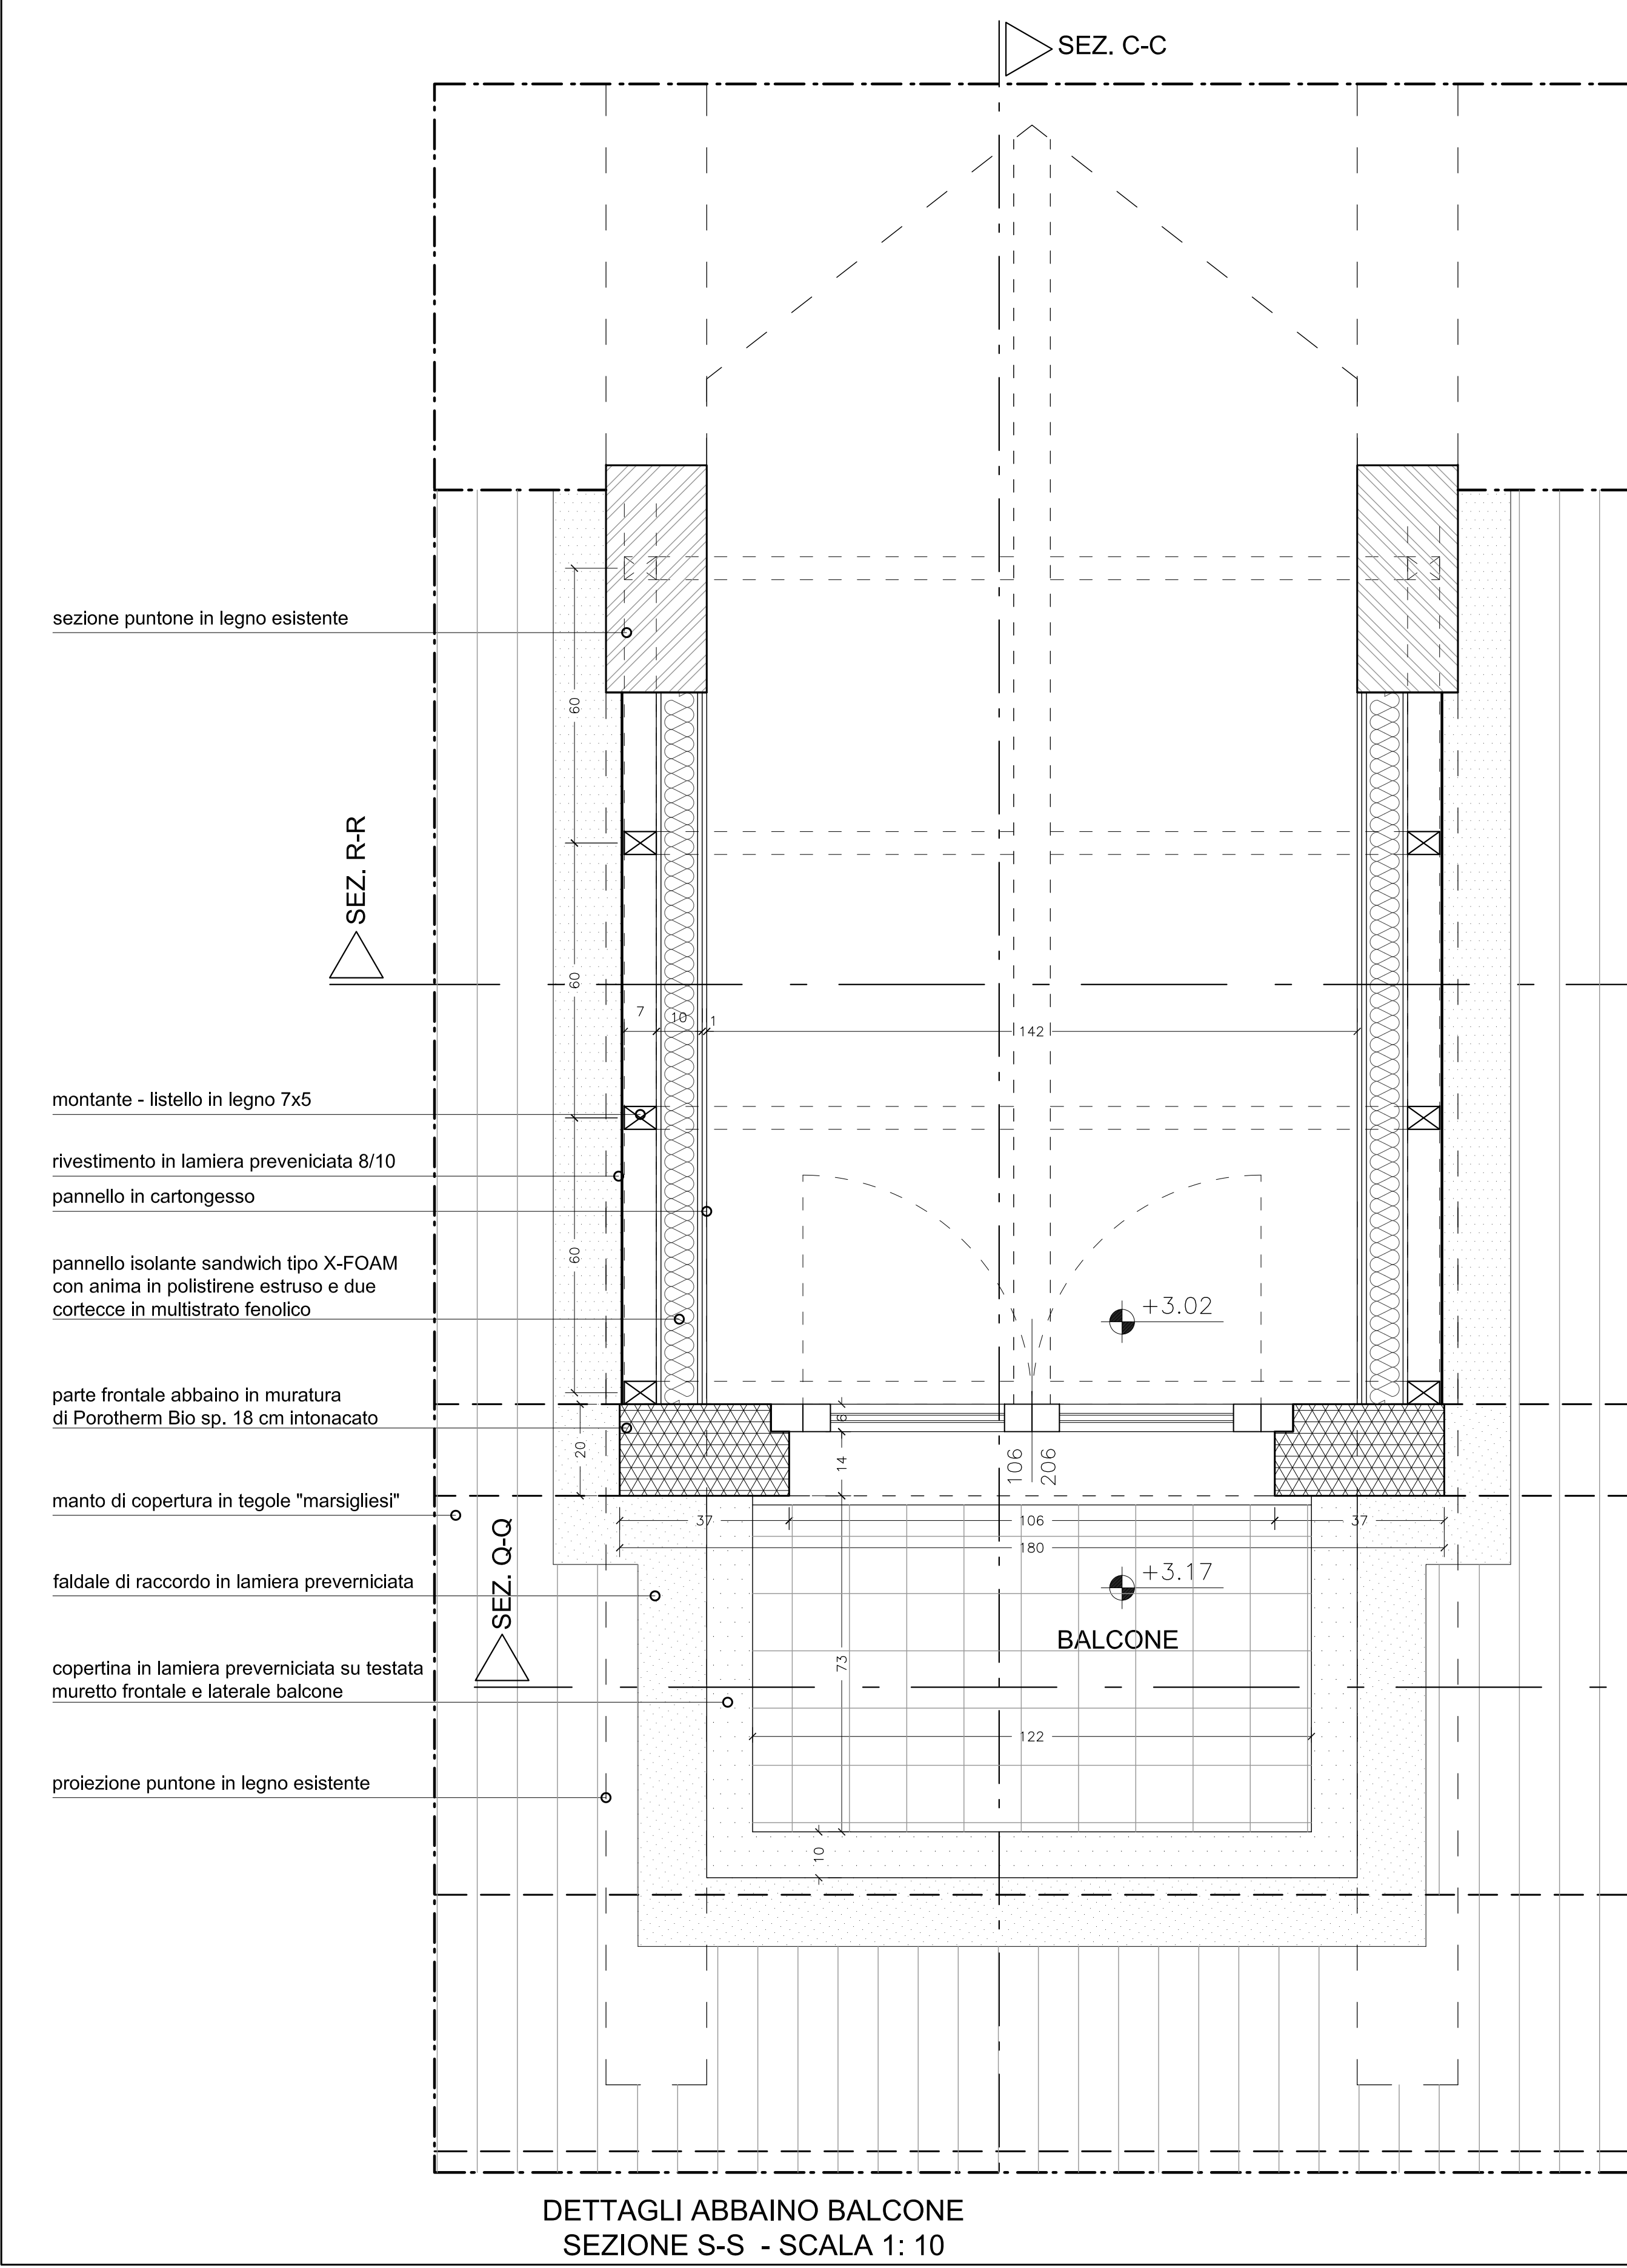


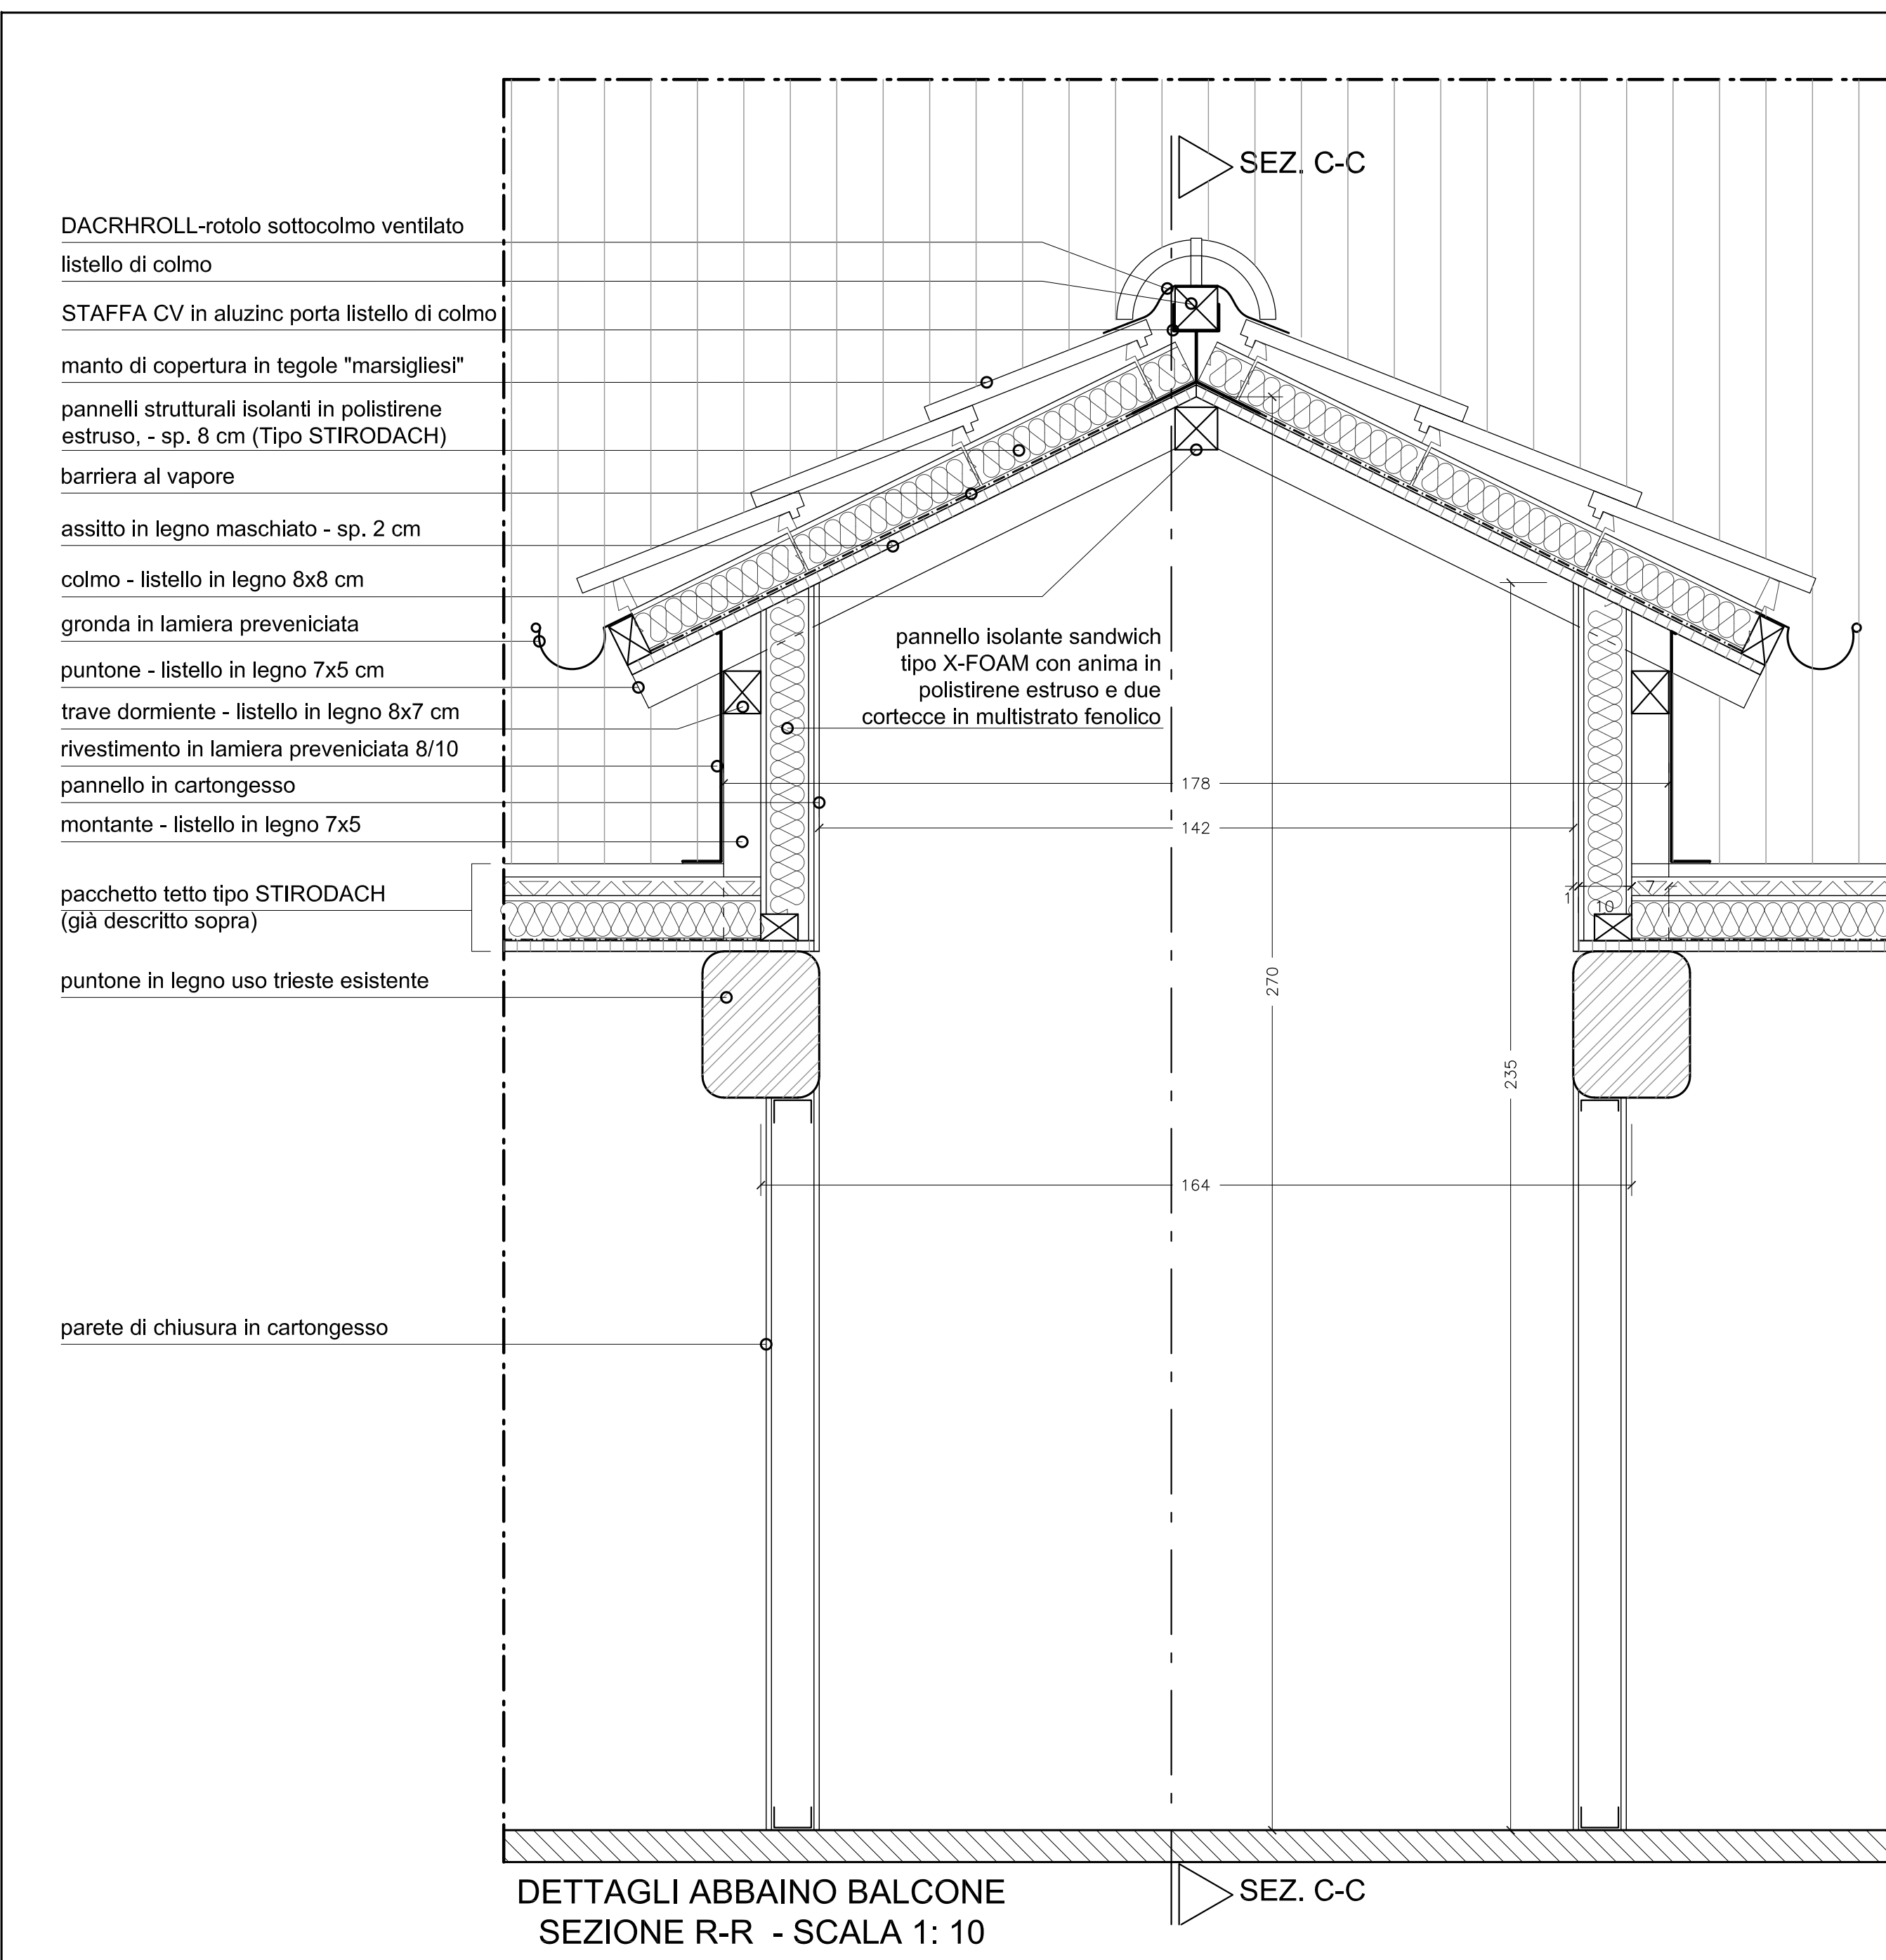

CITTA' DI TORINO D.I.A. ai sensi art. 22 comma 1 del DPR 380/2001 e s.m.i. per Restauro e risanamento conservativo di n. 1 unità immobiliare con cambio di destinazione d'uso ed individuazione di n. 3 unità abitative, mediante recupero del sottotetto ai sensi della L.R. 6 agosto 1998, n. 21 UNITA' IMMOBILIARE AD USO UFFICIO Via Vinadio, n. 20 - Torino COMMITTENTE Dott. Vilmar Longo c/o SGI - Corso Trapani, n. 107 - Torino PROGETTO STUDIO FACCILO RABUAZZO Arch. Massimiliano Facciolo - Arch. Giuseppe Rabuazzo Via Cesare Lombroso, n. 26 - 10128 Torino Tel 011 56 86 952 - Fax 011 56 94 375 e-mail: studio05@libero.it Responsabile del Progetto Arch. Massimiliano Facciolo C.F.: FCCMSM70L15L219Z Abb. Architetti Torino / n. 9405	
PROGETTO ESECUTIVO DETTAGLI COPERTURA E ABBAINO BALCONE Pianta, prospetto e sezioni	
Scala	1:50 - 1:10
Tavola	10
data	02 febbraio 2007
file	
Pratica	Lavori 2006/2806
Stato	Progetto 2
Destinazione	Residenza
Zona	Censita

Ai termini di legge l'autore si riserva la proprietà del progetto elaborato e ne vieta la riproduzione o la comunicazione a terzi senza il proprio consenso.