




STRATRIGRAFIA SOLAIO TERRAZZO - scala 1:5

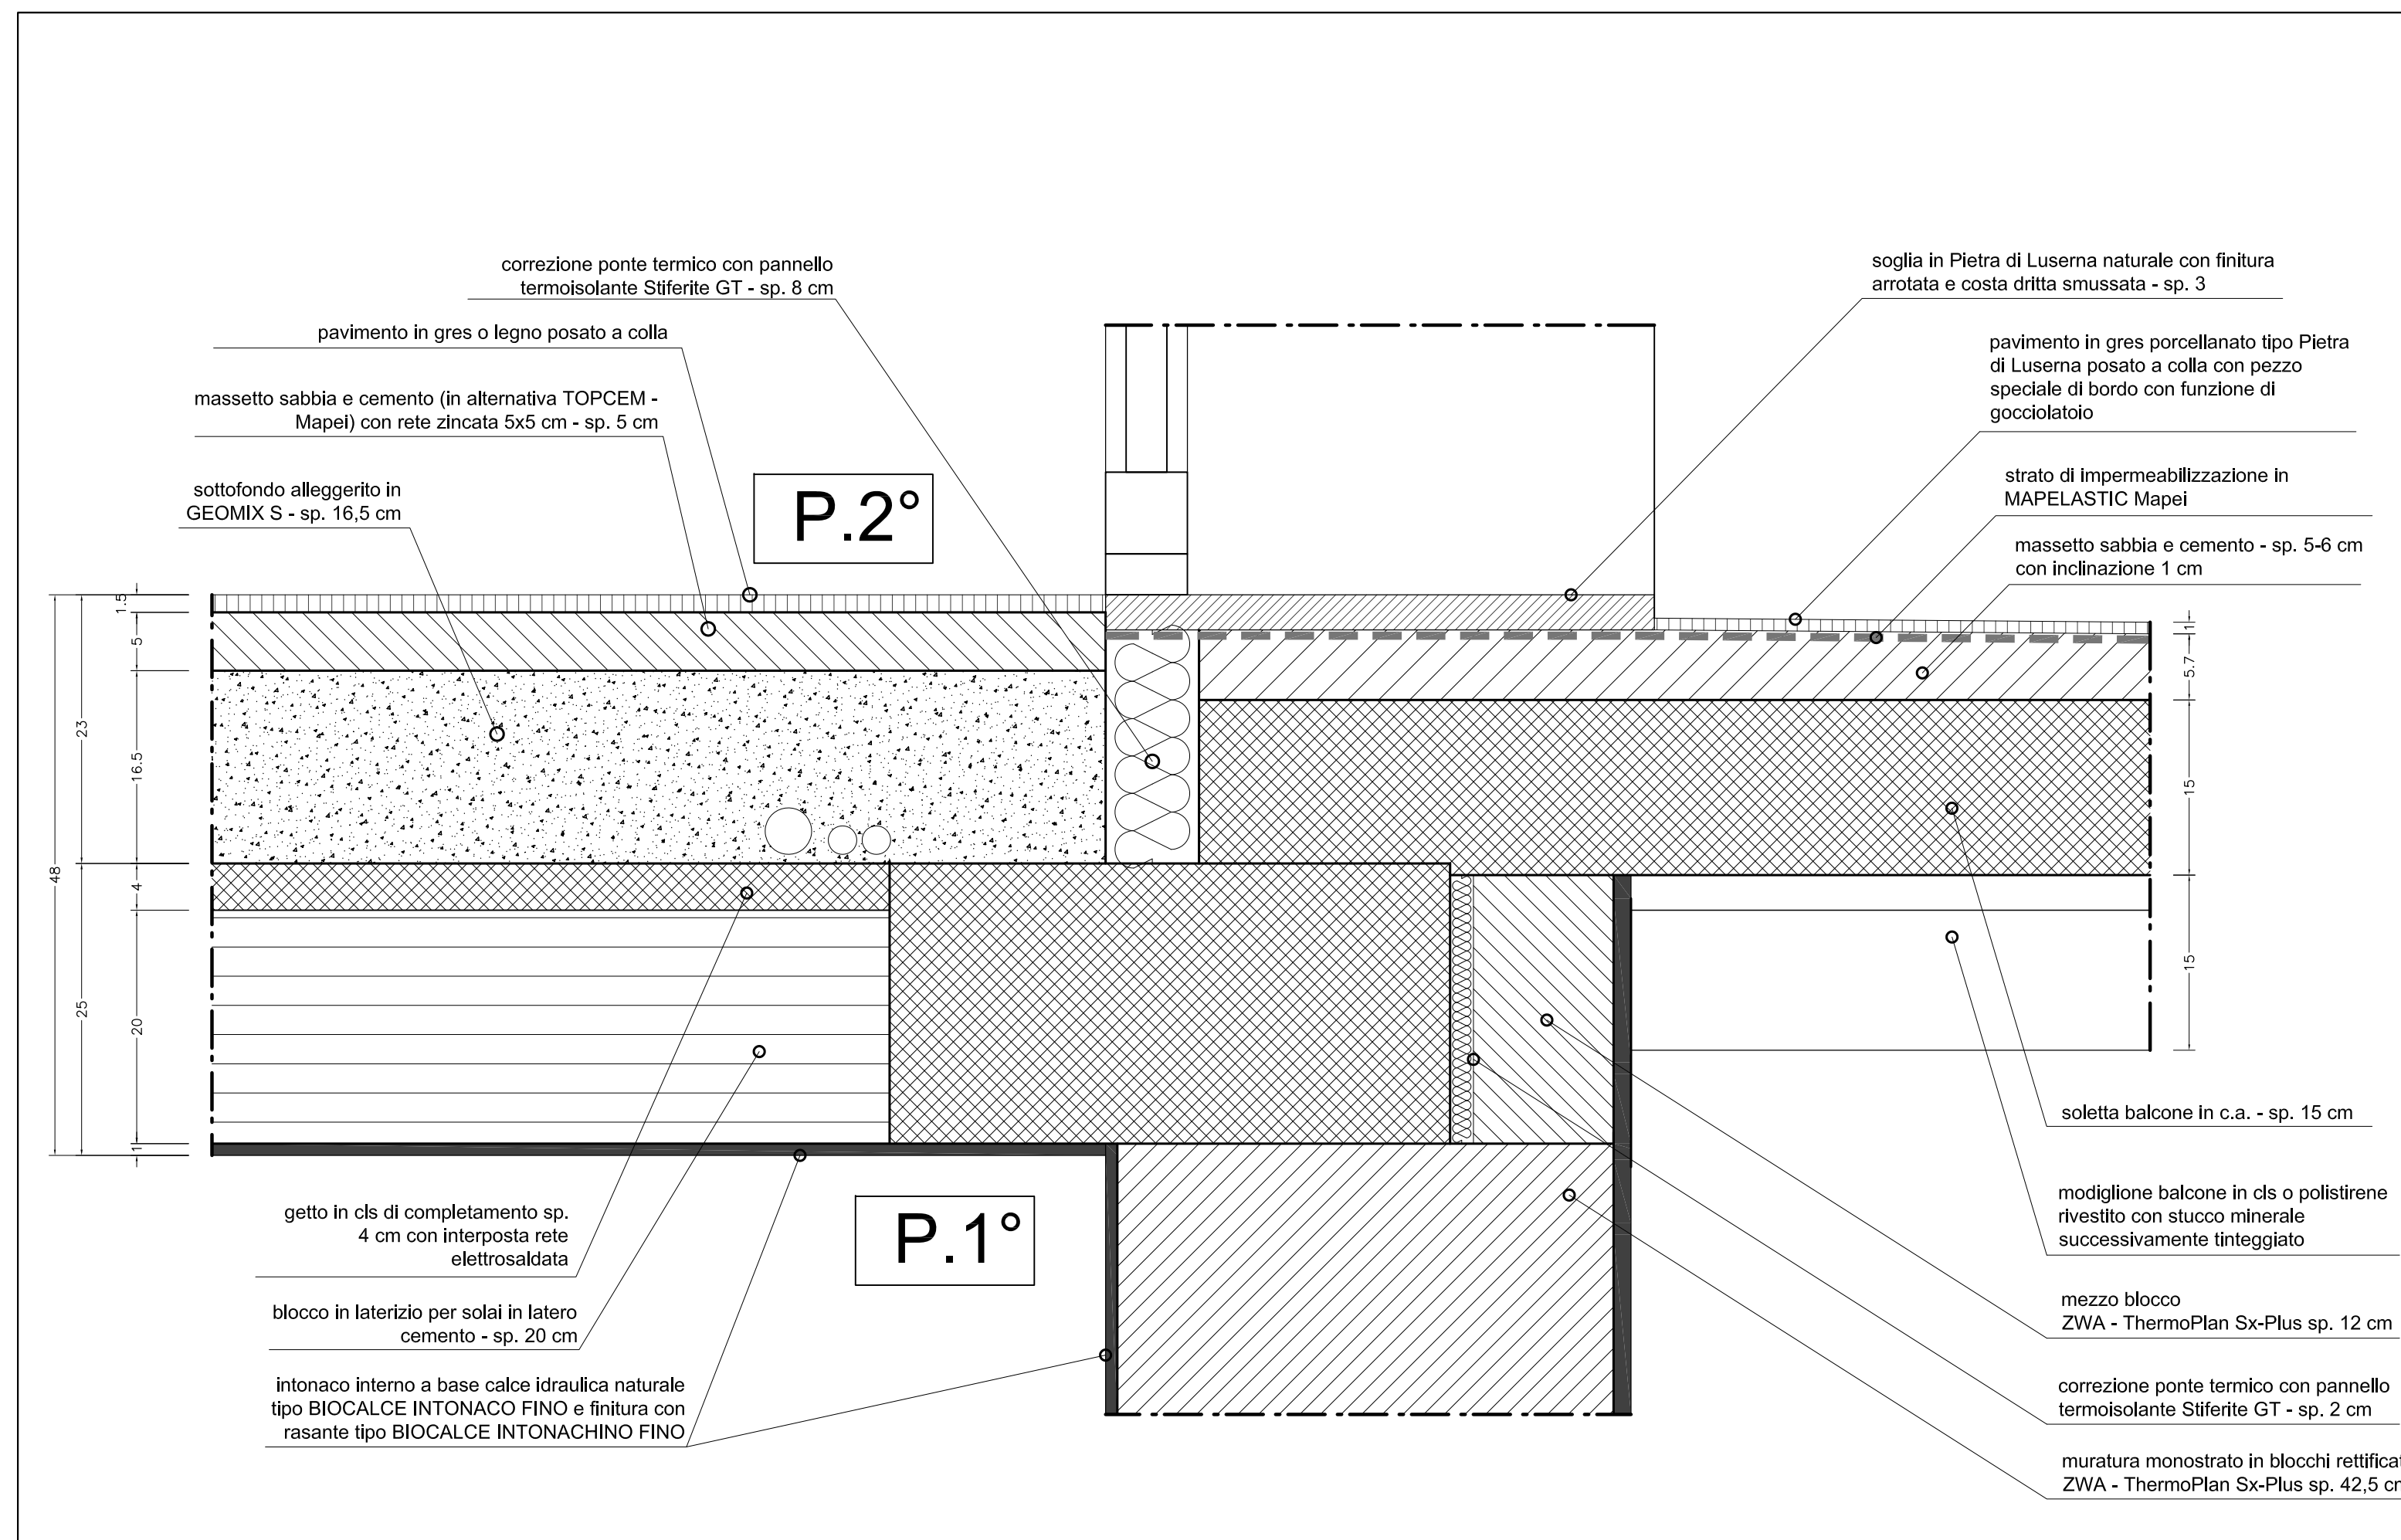


STRATRIGRAFIA SOLAIO INTERPIANO - scala 1:5

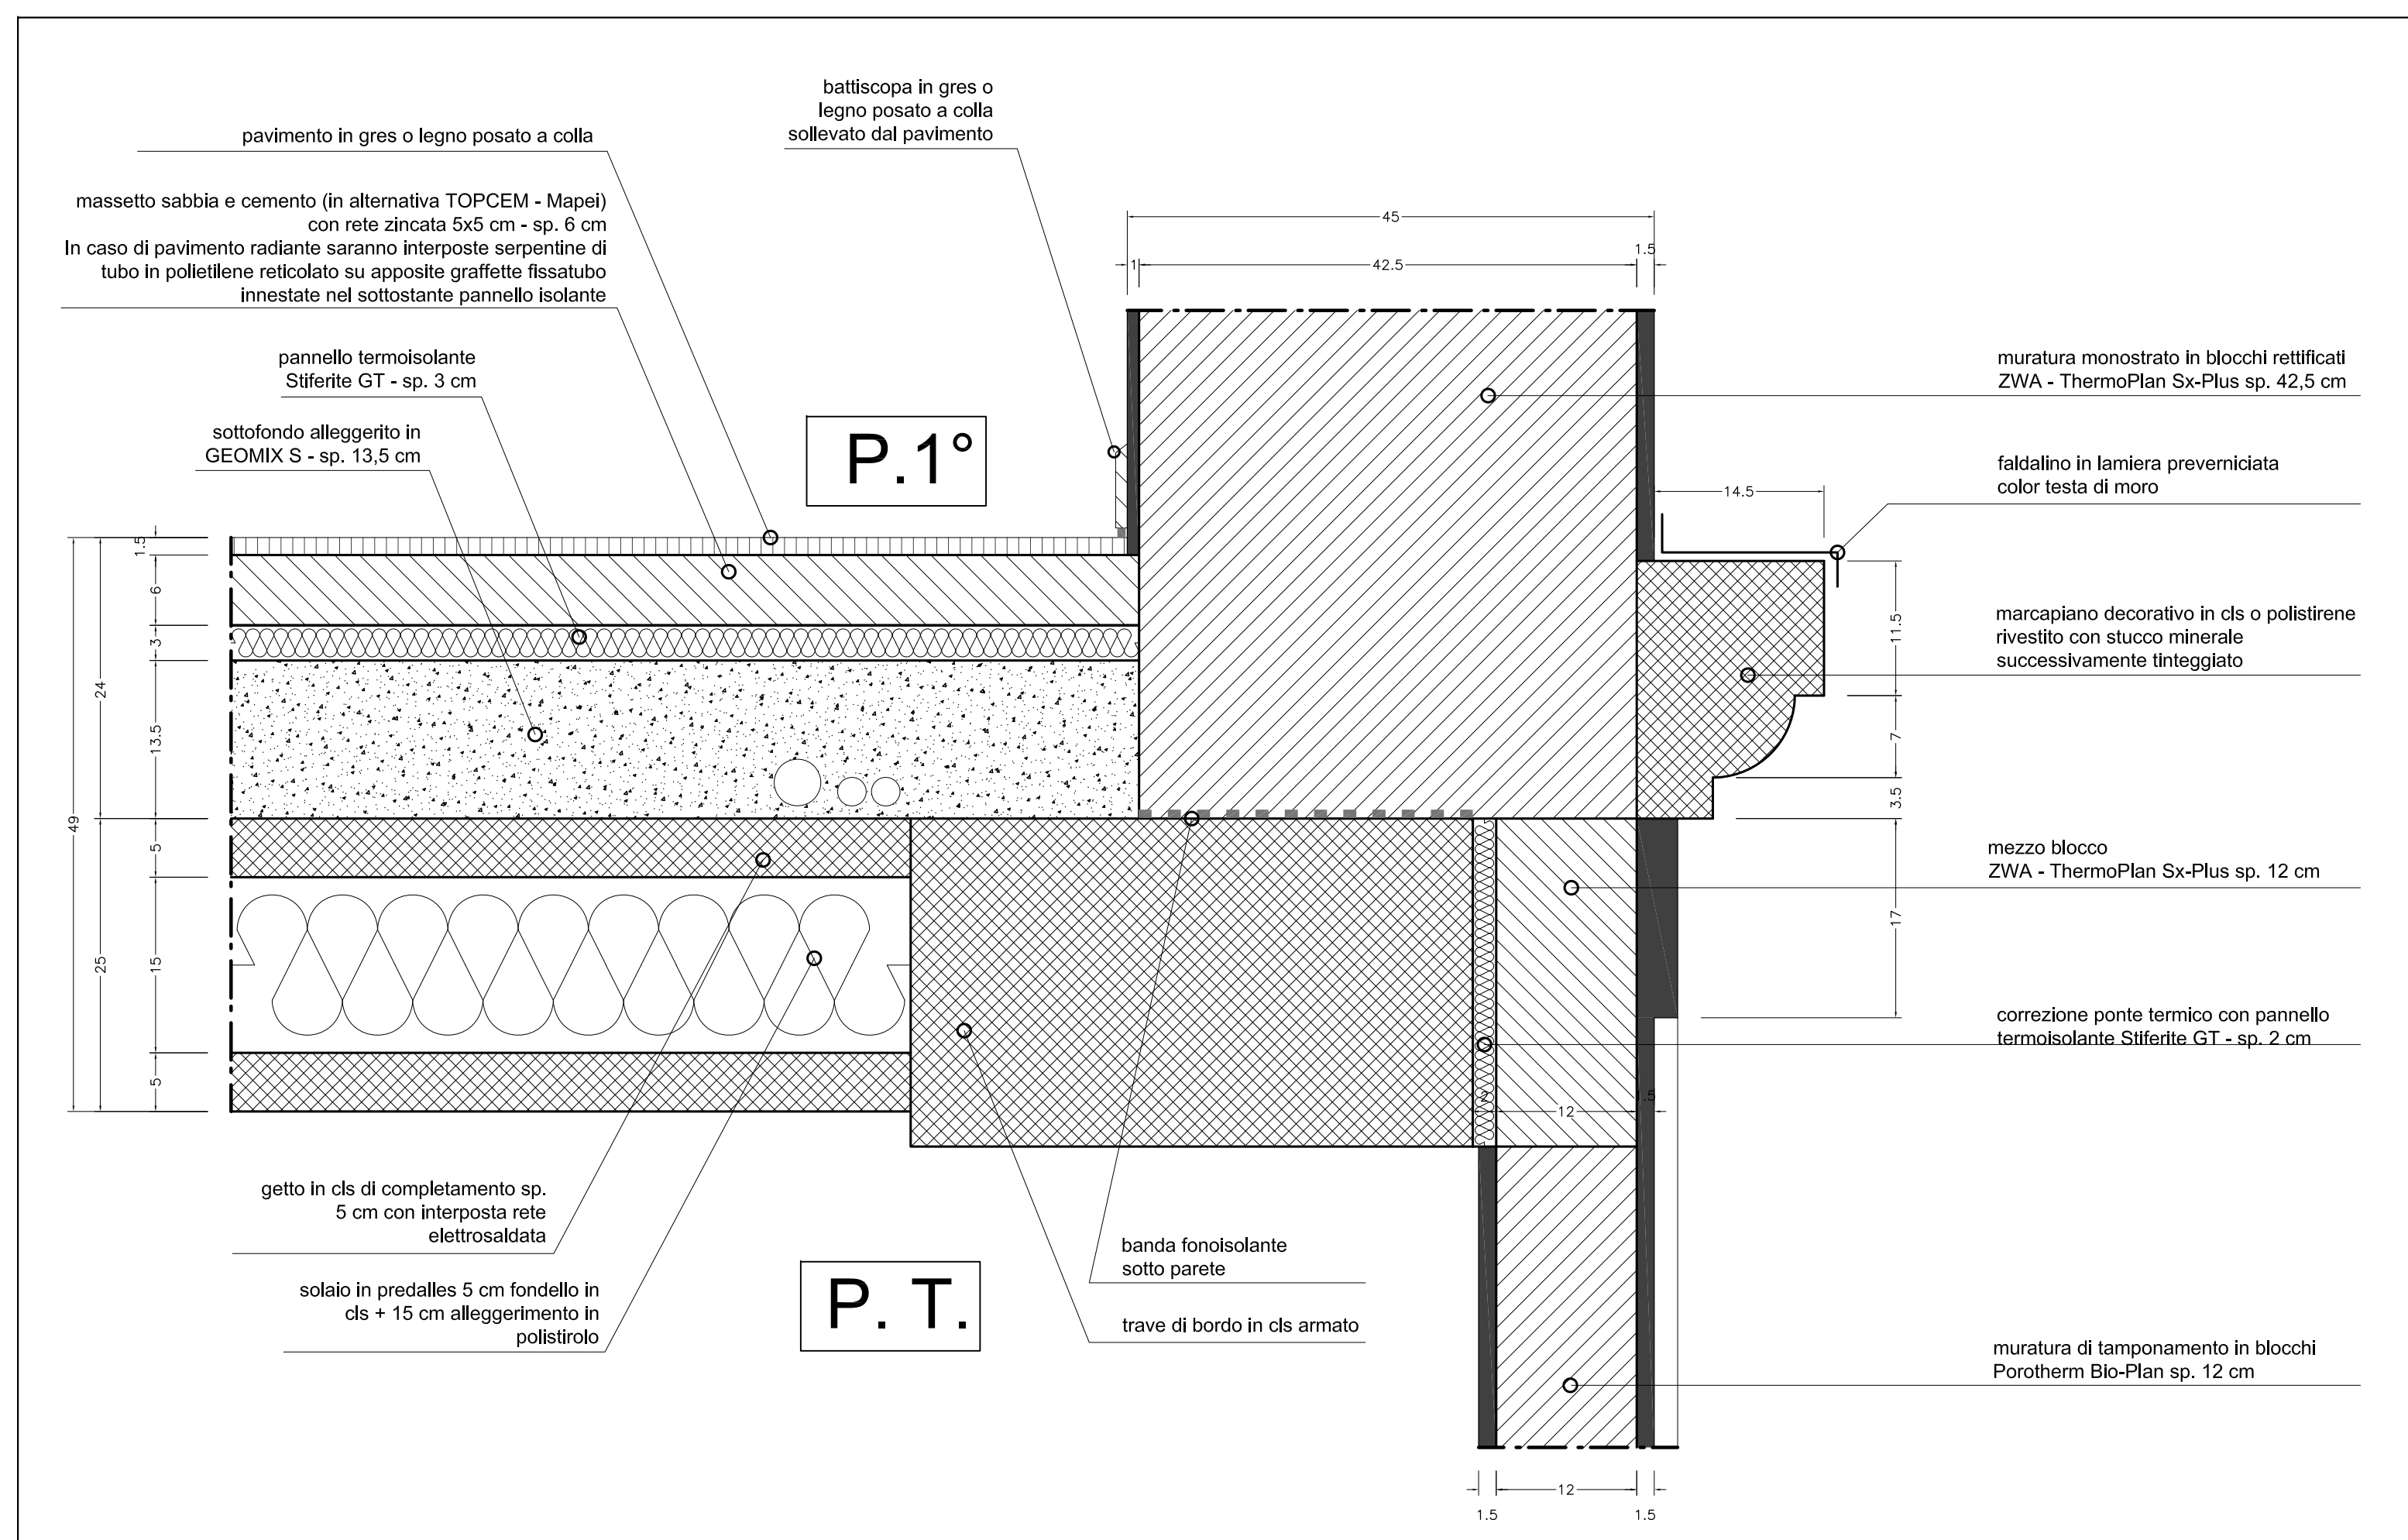

STRATRIGRAFIA PRIMO SOLAIO - scala 1:5
(medesima stratigrafia in caso di pavimento radiante a qualunque piano)

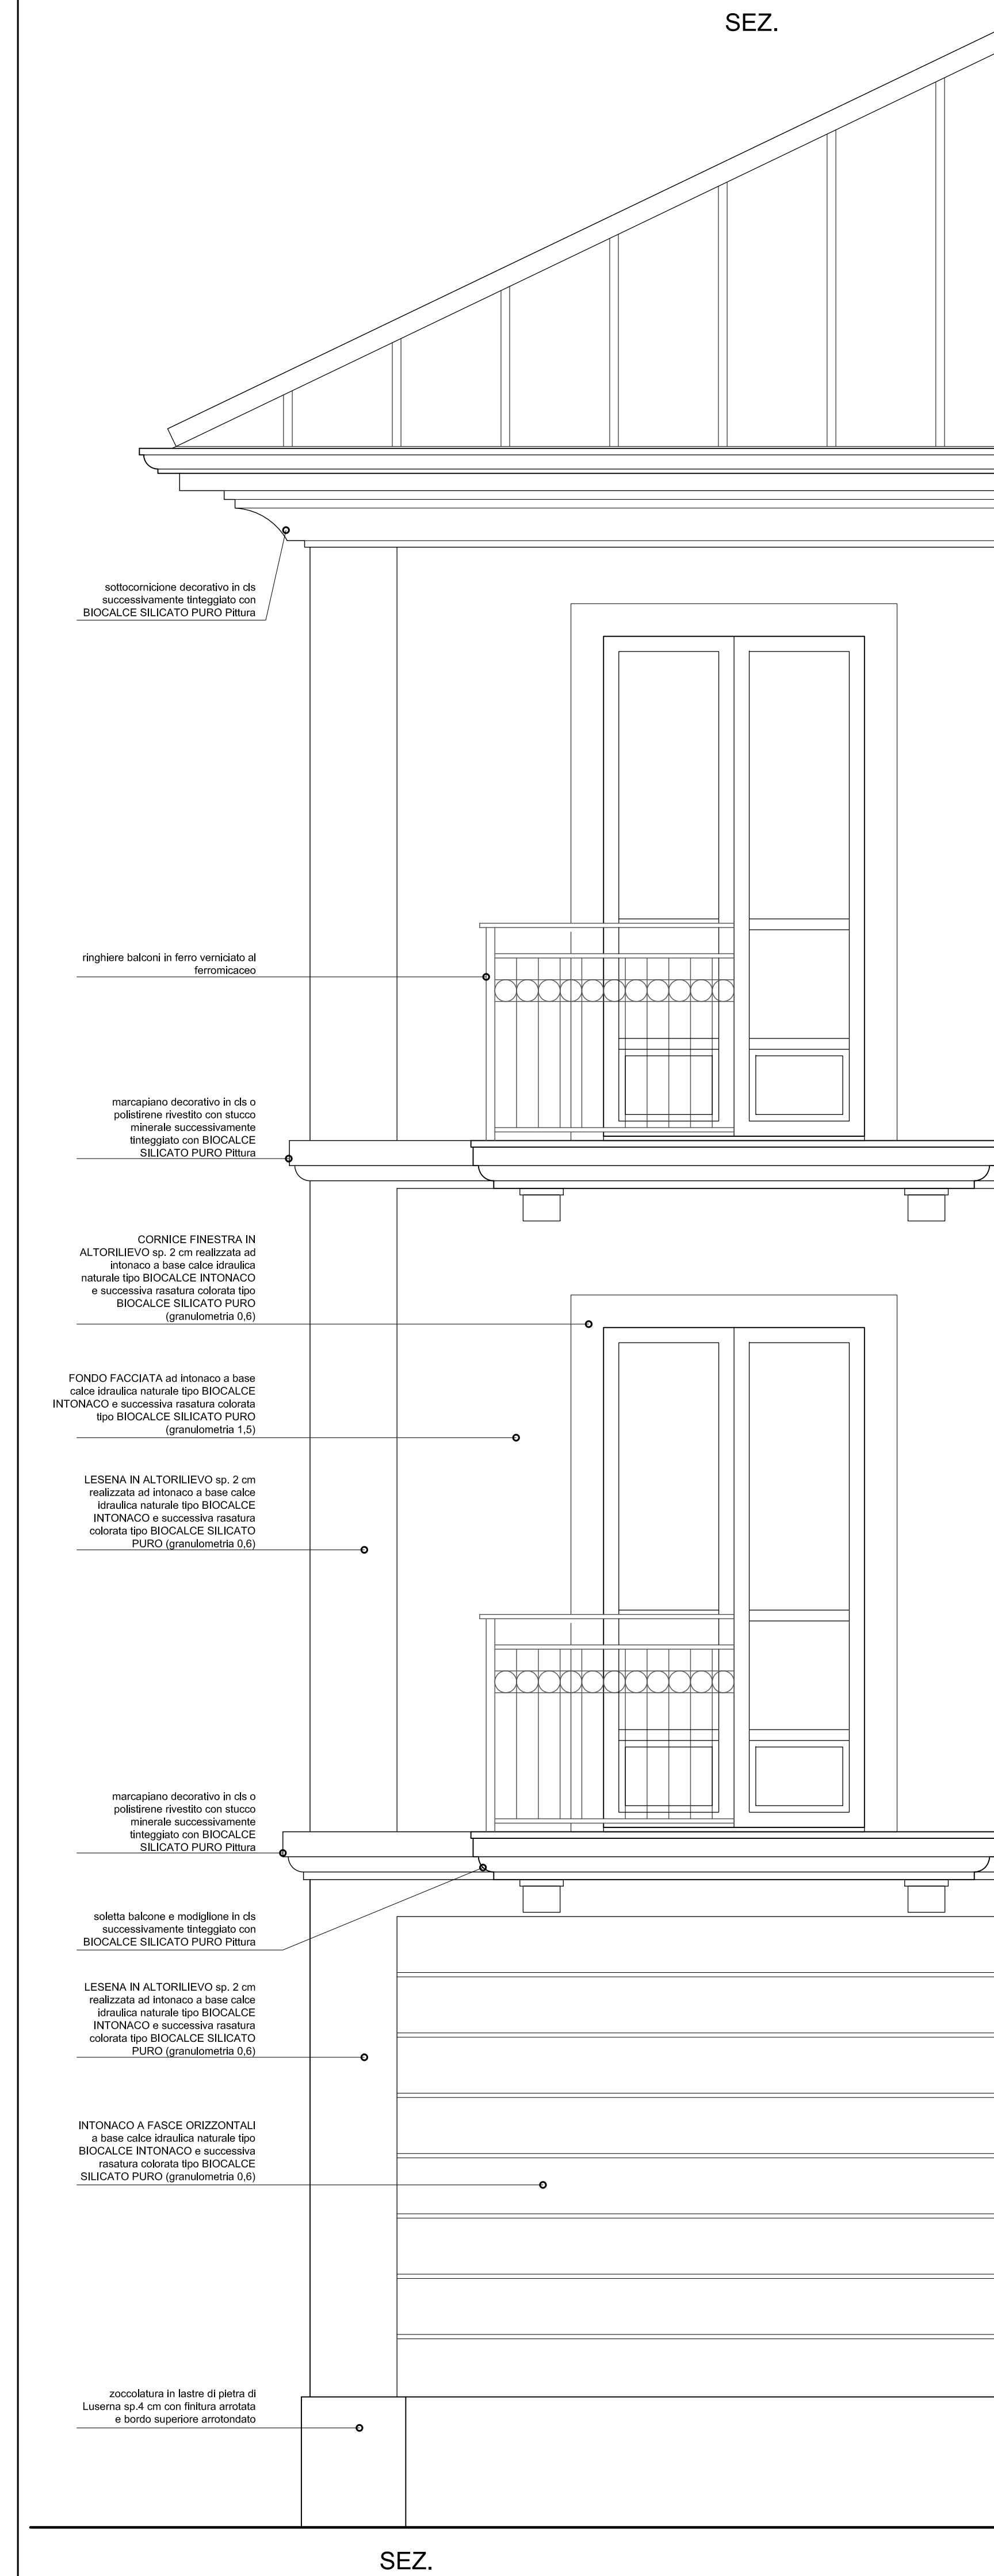

DETTAGLIO DI FACCIATA
Prospetto - scala 1:20

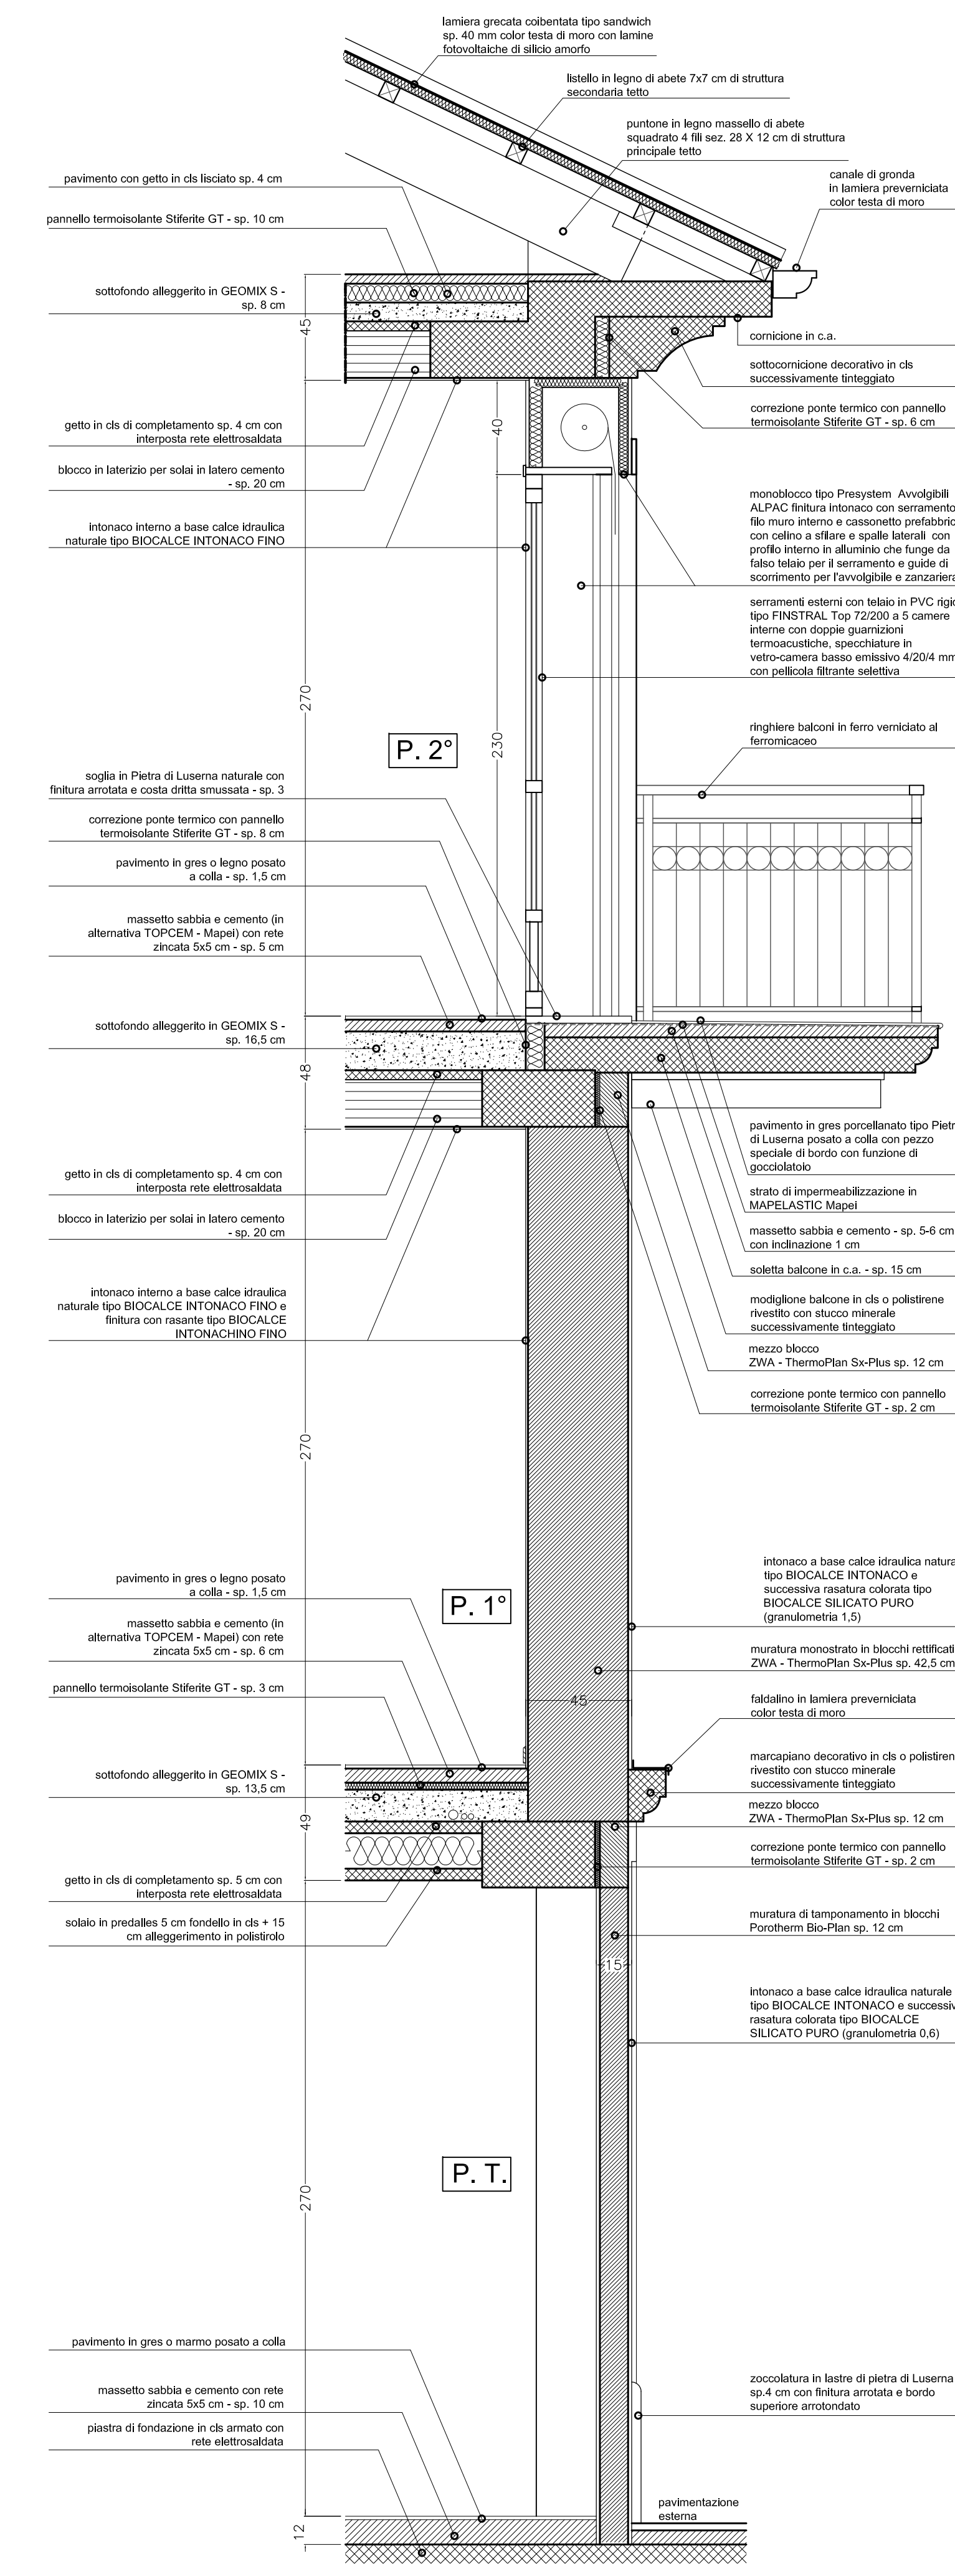

DETTAGLIO DI FACCIATA
Sezione tecnica - scala 1:20

CITTA' DI ALBA (CN)

PERMESSO DI COSTRUIRE per intervento di ristrutturazione edilizia mediante demolizione ed ampliamento di parte di fabbricato ad uso deposito in edificio a 3 piani f.t. ad uso residenziale

Unità immobiliare sita in Via Liberazione n. 27 - Alba (CN)

Progetto Esecutivo

COMMITTENTI

PROGETTO

MASSIMILIANO FACCIOLLO ARCHITETTO
Architettura Urbanistica Design

Via Cesare Lombroso, n. 28 - 10125 Torino
Tel & Fax 011 66 88 852
e-mail: studio.facciollo@libero.it

Responsabile del Progetto

Arch. Massimiliano Facciolo
C.F.: FCCMSM70L15L219Z
Albo Architetti Torino : n. 6405

PROGETTO ESECUTIVO

PROGETTO ARCHITETTONICO
Dettagli di facciata e stratigrafie solai
Sezioni e prospetto

Scala	1:20 - 1:5
Tavola	03/arch.
Data	18 novembre 2011
Pratica	0509
Stato	Progetto 7
Destinazione	Residenza
Zona Urbanistica	B 1.9