COMUNE DI CASTIGLIONE T.SE
Provincia di Torino

PERMESSO DI COSTRUIRE in attuazione del P.E.C. area normativa RS 334 e RS 335 per la costruzione di fabbricato residenziale su n. 1 piano f.t. con autorimessa interrata - LOTTO "A"

Progetto Municipale LOTTO "A"
Regione Donaudi - Strada della Trinità
Catasto Terreni Foglio n. 12

COMMITTENTE

AB.MM. COSTRUZIONI s.r.l.
C.F.: 11323200011
Strada Val San Martino, 3 - Torino

Legale Rappresentante: MASSA Claudio

PROGETTISTI

MASSIMILIANO FACCIOLO ARCHITETTO
Via Cesare Lombroso n. 28 - 10125 Torino
Tel & Fax 011 66 88 952
e-mail: studio.facciolo@libero.it

FRANCO BOZZO GEOMETRA
Via Luigi Bollino n. 5 - 10090 Gassino T.se
Tel. & Fax 011 96 06 758
e-mail: studiofbozzo@gmail.com

PROGETTO ESECUTIVO ARCHITETTONICO

LOTTO "A"

Dettagli e particolari costruttivi

Scala	1:10 - 1:20
Tavola	03
data	29 Maggio 2015
Pratica	0813
Stato	Progetto Municipale
Destinazione	Residenza
Zona Urbanistica	RS 334 - RS 335

IL COMMITTENTE

.....

I PROGETTISTI

.....

.....

A termini di legge l'Autore si riserva la proprietà del seguente elaborato e ne vieta la riproduzione o la comunicazione a terzi senza il proprio benestare

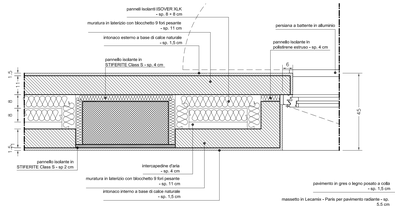

DETTAGLIO 2 - scala 1/10

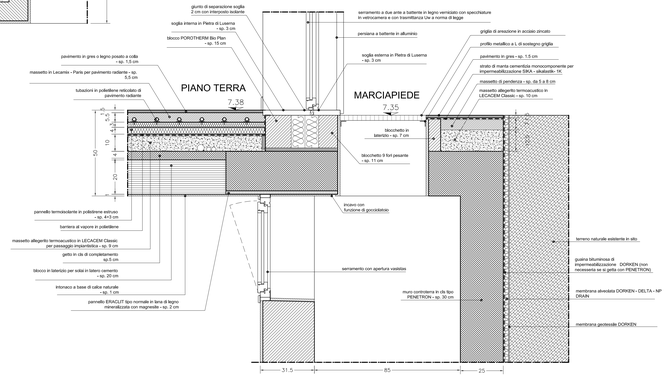

DETTAGLIO 5 - scala 1/10

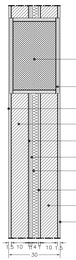

DETTAGLIO 6 - scala 1/10

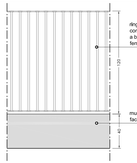

DETTAGLIO RECINZIONE - scala 1/20

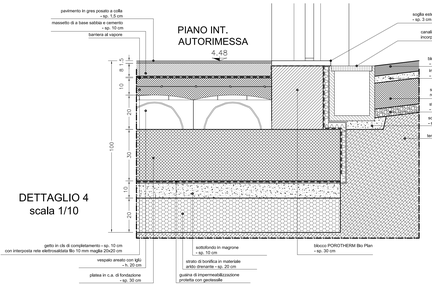

DETTAGLIO 4
scala 1/10

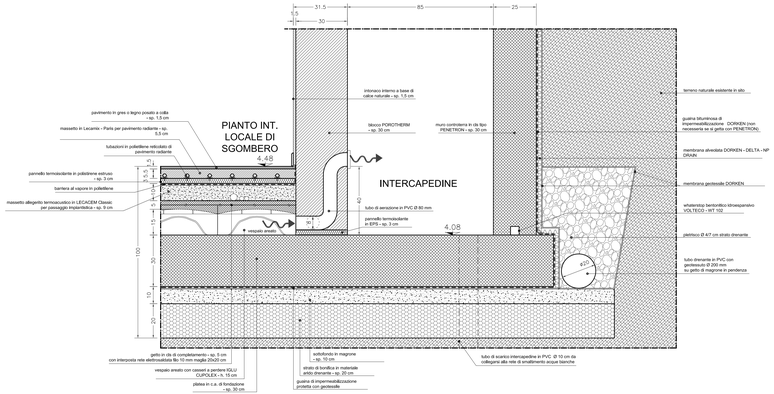

DETTAGLIO 5 - scala 1/10

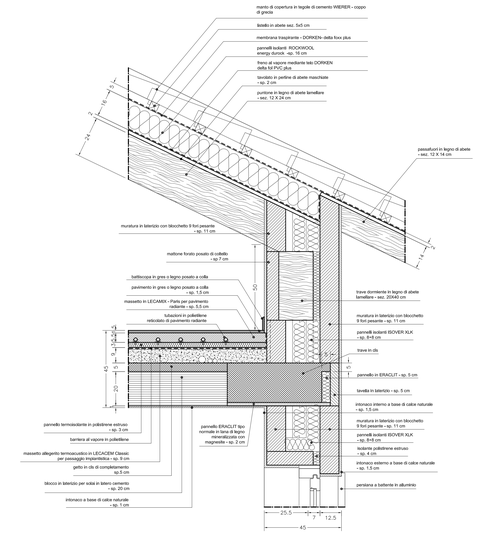

DETTAGLIO 1 - scala 1/10

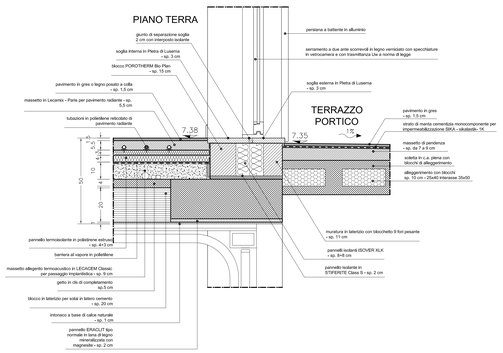

DETTAGLIO 3 - scala 1/10

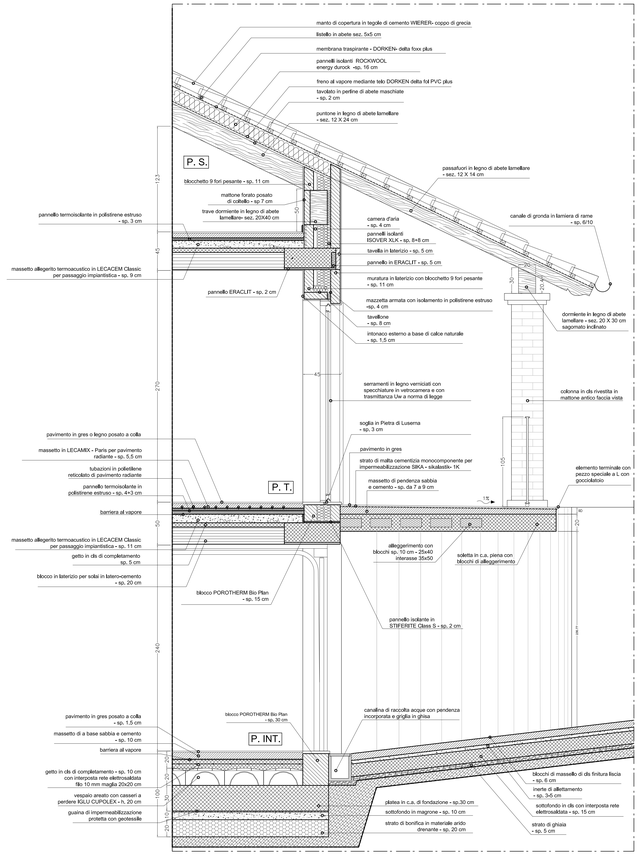

SEZIONE - scala 1/20